


ŘEZ "a" - stávající stav

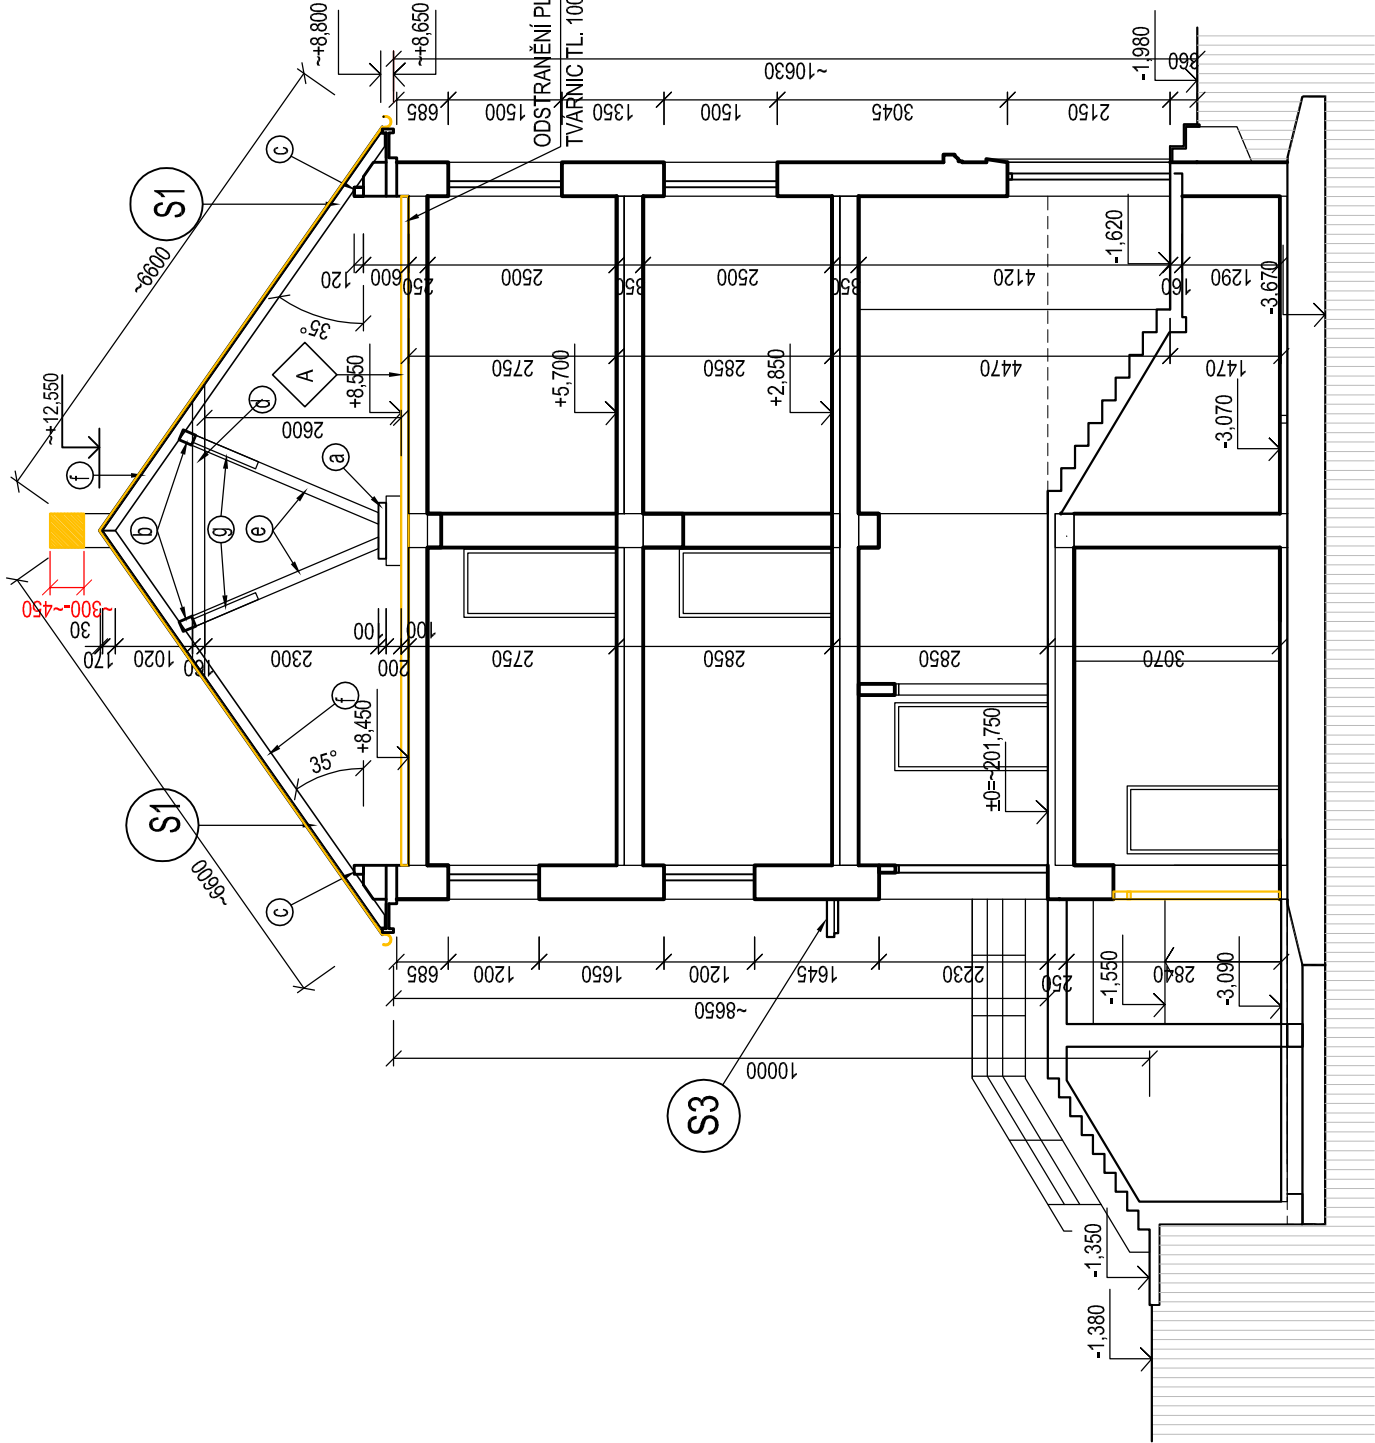

- S1

**SKLADBY STŘEŠNÍCH KONSTRUKCÍ**  
**POZINKOVANÉ STŘEŠNÍ ŠABLONY**  
(STÁVAJÍCÍ SKLADBA STŘEŠNÍHO PLÁŠTĚ)  
- POZINKOVANÉ STŘEŠNÍ ŠABLONY (DACHMANY)  
- NEPÍSKOVANÁ LEPENKA A500/H  
DŘEVĚNÝ STŘEŠNÍ ZÁKLOP-DESKY TL. 25 MM  
NOSNÁ KONSTRUKCE KROVU-VAZNICOVÁ SOUSTAVA-ŠIKMÁ STOLICE
- S3

**FALCOVANÁ PLECHOVÁ KRYTINA (POZINK. PLECH)**  
(STÁVAJÍCÍ SKLADBA STRÍŠEK NAD VSTUPY)  
- POZINKOVANÝ PLECH-FALCOVANÁ KRYTINA  
- NEPÍSKOVANÁ LEPENKA A500/H  
- SPÁDOVÝ BETON SE ZABETONOVANÝMI DŘEVĚNÝMI LATĚMI  
- NOSNÁ KONSTRUKCE STRÍŠKY-ŽB. DESKA TL. 100-150 MM  
- - BRIZOLITOVÁ OMÍTKA

LEGENDA

- STÁVAJÍCÍ KONSTRUKCE
- BOURANÉ KONSTRUKCE

- A

podlaha půdy  
- PLYNOSLIKÁTOVÉ TVÁRNICE TL. 100 MM (volně položené na podlaže půdy)  
- STÁVAJÍCÍ MONTOVANÝ STROP-ŽB. HNOSNÍKY + KERAM. VLOŽKY MIAKO  
- JADROVÁ ŠTUKOVÁ OMÍTKA
- 100 mm  
250 mm  
20 mm

POZNÁMKA:

- BOURACÍ PRÁCE - PODROBNĚ VIZ. TZ
- SOUVISEJÍCÍ DOKUMENTACE:**
- KOMPLETEJNÍ TEXTOVÁ ČÁST PD
- VÝKRESOVÁ DOKUMENTACE

±0= ÚROVEŇ PODLAHY PODESTY 1.NP = ~201,750

OZNAČENÍ REVIZE	PŘEDMĚT REVIZE	DATUM REVIZE	REVIZI PROVEDL

MÍSTO STAVBY ul. 9. KVĚTNA č.p. 68, 83, 84, 100 BOHUMÍN		ING. PAVEL STOKLASA PROJEKT / STUDIO B. NĚMCOVÉ 20, 746 01 OPAVA	
VEDOUcí PROJEKTU ING. PAVEL STOKLASA		VYPRACOVAN	
DOKUMENTACE MĚSTO BOHUMÍN, MASARYKOVA 158, 735 81 BOHUMÍN		AUTORIZACE	
ČÍSLO VÝKRESU D. 1.1 ARCHITEKTONICKO - STAVEBNÍ ŘEŠENÍ		ČÍSLO DOKUMENTU 05/2025	
STAVBAVNÍ DOKUMENTACE <b>9.května č.p. 100</b>		MĚSTO BOHUMÍN	
ŘEZ "a"		1:100	
- stávající stav		0125/003	
PDSP+DPS		ČÍSLO DOKUMENTU	
D.1.1.2.2.-01			