




PŮDORYS KROVU - stávající stav

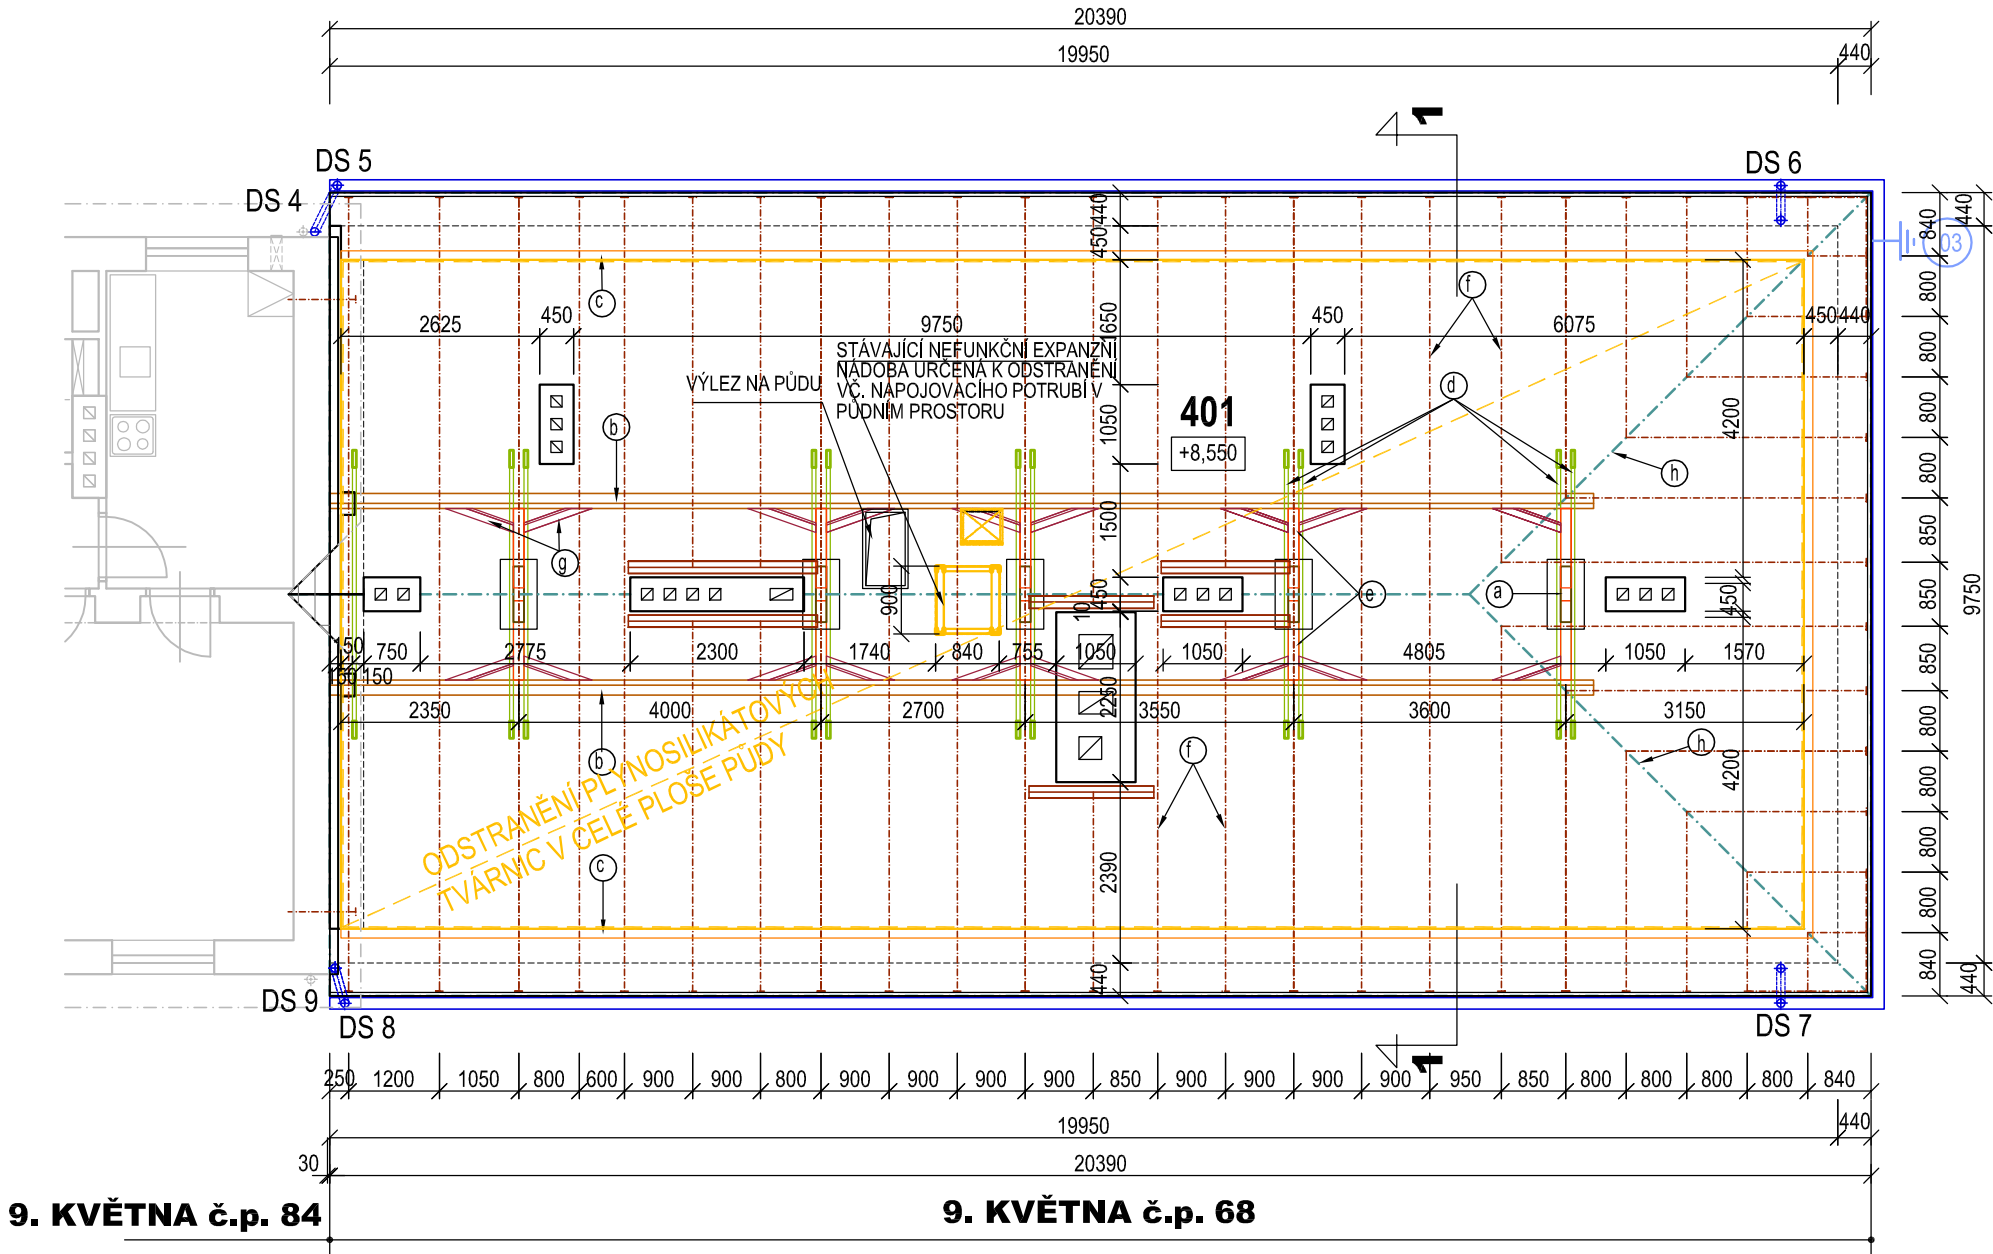

PŮDORYS STŘECHY - stávající stav

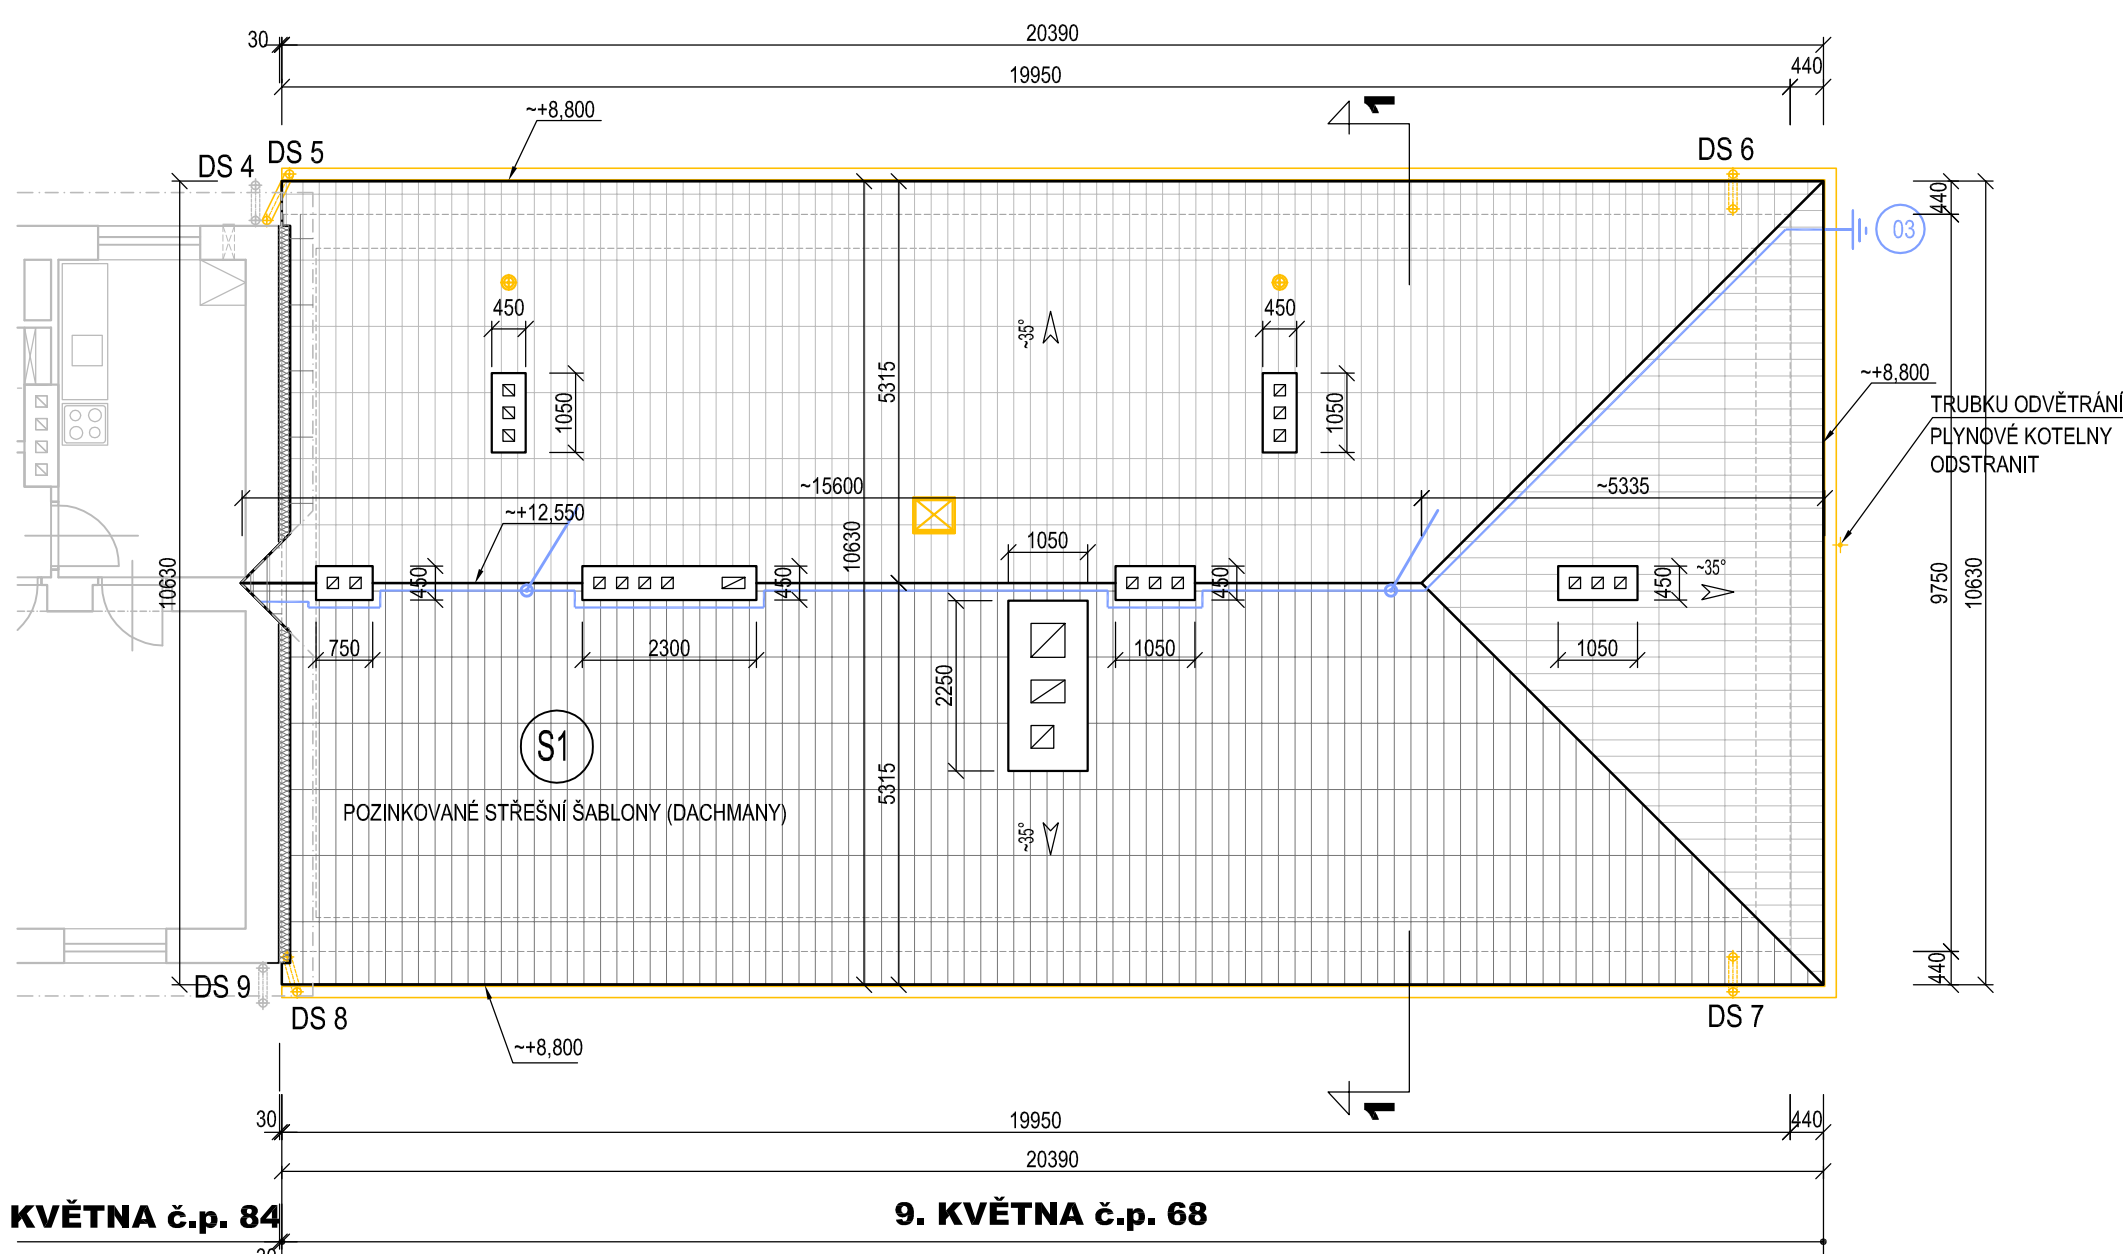

ŘEZ 1 - stávající stav

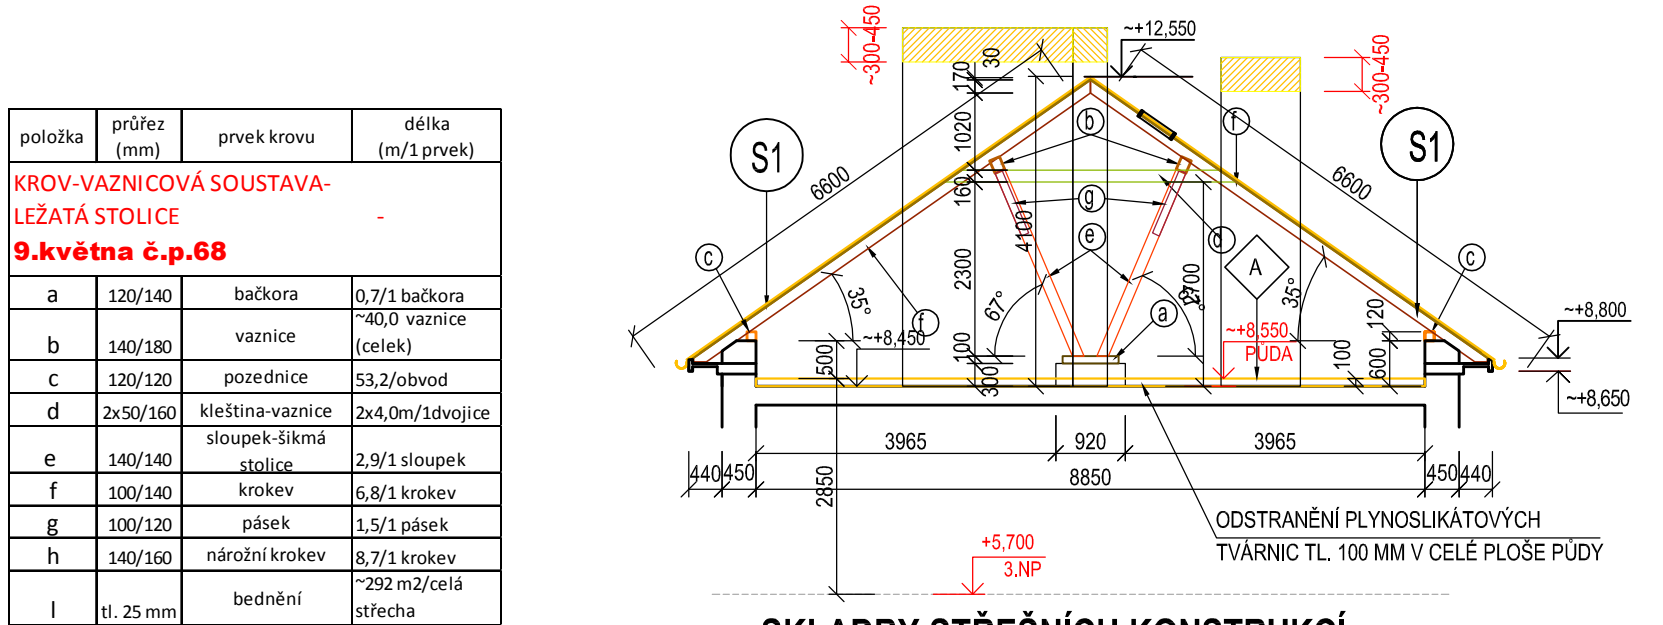

SKLADBY STŘEŠNÍCH KONSTRUKCÍ

S1 POZINKOVANÉ střešní ŠABLONY

(STÁVAJÍCÍ SKLADBA STŘEŠNÍHO PLÁSTĚ)
- POZINKOVANÉ STŘEŠNÍ ŠABLONY (DACHMANY)
- NEPIŠKOVANÁ LEPENKA A500/H
DŘEVĚNÝ STŘEŠNÍ ZÁKLOP-DESKY TL. 25 MM
NOSNÁ KONSTRUKCE KROVU-VAZNICOVÁ SOUSTAVA-ŠIKMÁ STOLICE

LEGENDA MÍSTNOSTÍ

OZN.	ÚČEL MÍSTNOSTÍ	PLOCHA (M2)	PODLAHY	POZNÁMKA
401	PŮDA č.p.68	171,30	VOLNĚ POLOŽENÉ PLYNOSILIKÁTOVÉ TVÁRNIC	A

A podlaha půdy
- PLYNOSILIKÁTOVÉ TVÁRNIC TL. 100 MM (volně položené na podlaze půdy)
- STÁVAJÍCÍ MONTOVANÝ STROP-ŽB. I-NOSNÍKY + KERAM. VLOŽKY MIAKO
- JÁDROVÁ ŠTUKOVÁ OMÍTKA

100 mm
250 mm
20 mm

LEGENDA

- STÁVAJÍCÍ KONSTRUKCE
- POZINKOVANÉ STŘEŠNÍ ŠABLONY
- BOURANÉ KONSTRUKCE
- STÁVAJÍCÍ HROMOSVOD

POZNÁMKA:

BOURACÍ PRÁCE - PODROBNĚ VIZ. TZ

SOUVISEJÍCÍ DOKUMENTACE:

- KOMPLETNÍ TEXTOVÁ ČÁST PD
- VÝKRESOVÁ DOKUMENTACE

±0= ÚROVEŇ PODLAHY PODESTY 1.NP = -201,750

OZNAČENÍ REVIZE	PŘEDMĚT REVIZE	DATUM REVIZE	REVIZI PROVEDL
-----------------	----------------	--------------	----------------

NAZEV STAVBY		ING. PAVEL STOKLASA PROJEKT / STUDIO 8. NĚMCOVĚ 20, 746 01 OPAVA	
"STAVEBNÍ ÚPRAVY BYTOVÝCH DOMŮ na ul. 9. KVĚTNA č.p. 68, 83, 84, 100 v BOHUMÍNĚ"			
MĚSTO STAVBY		tob. 777 226 995 e-mail: projekt.studio@seznam.cz	
ul. 9. KVĚTNA č.p. 68, 83, 84, 100, BOHUMÍN			
VEDOUcí PROJEKTU	ODPOVĚdný PROJEKTNÍ	VYPRACOVAL	
ING. PAVEL STOKLASA	ING. PAVEL STOKLASA	ING. PAVEL STOKLASA	
OBJEDNATEL	AUTORIZACE		
MĚSTO BOHUMÍN, MASARYKOVA 158, 735 81 BOHUMÍN			
ČÁST	05/2025		
D. 1.1 ARCHITEKTONICKO - STAVEBNÍ ŘEŠENÍ			
STAVEBNÍ OBJEKT		MĚRITEL	
9.května č.p. 68		1:100	
NAZEV VÝKRESU	STUPĚN	0125/003	
PŮDORYS KROVU, STŘECHY, ŘEZ 1 - stávající stav+bourání	PDSP+DPS	DOK. KOPIE	
OBLAST VÝKRESU	D.1.1.2.1.-02		