ŘEZ "a" - navržený stav

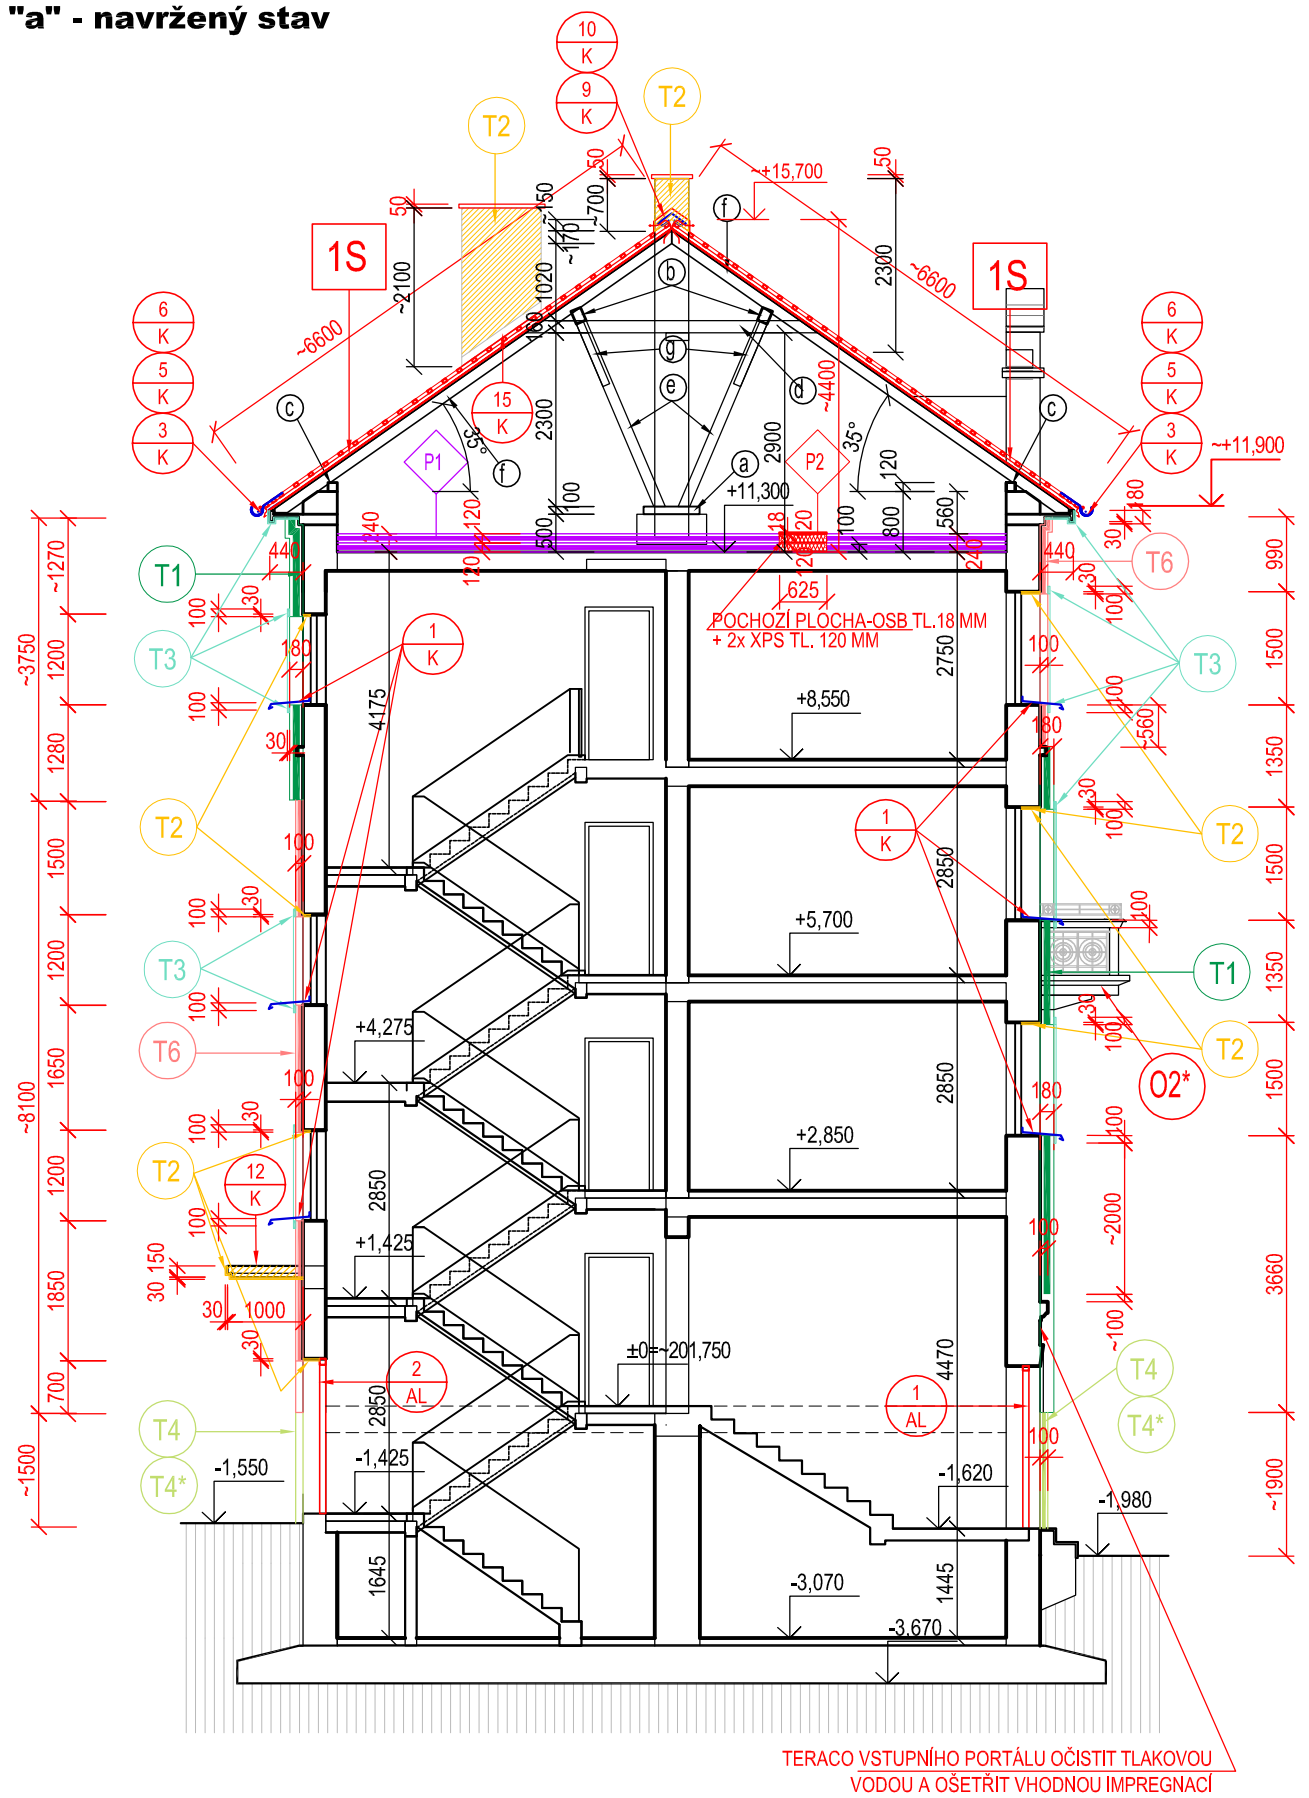

ŘEZ "b" - navržený stav

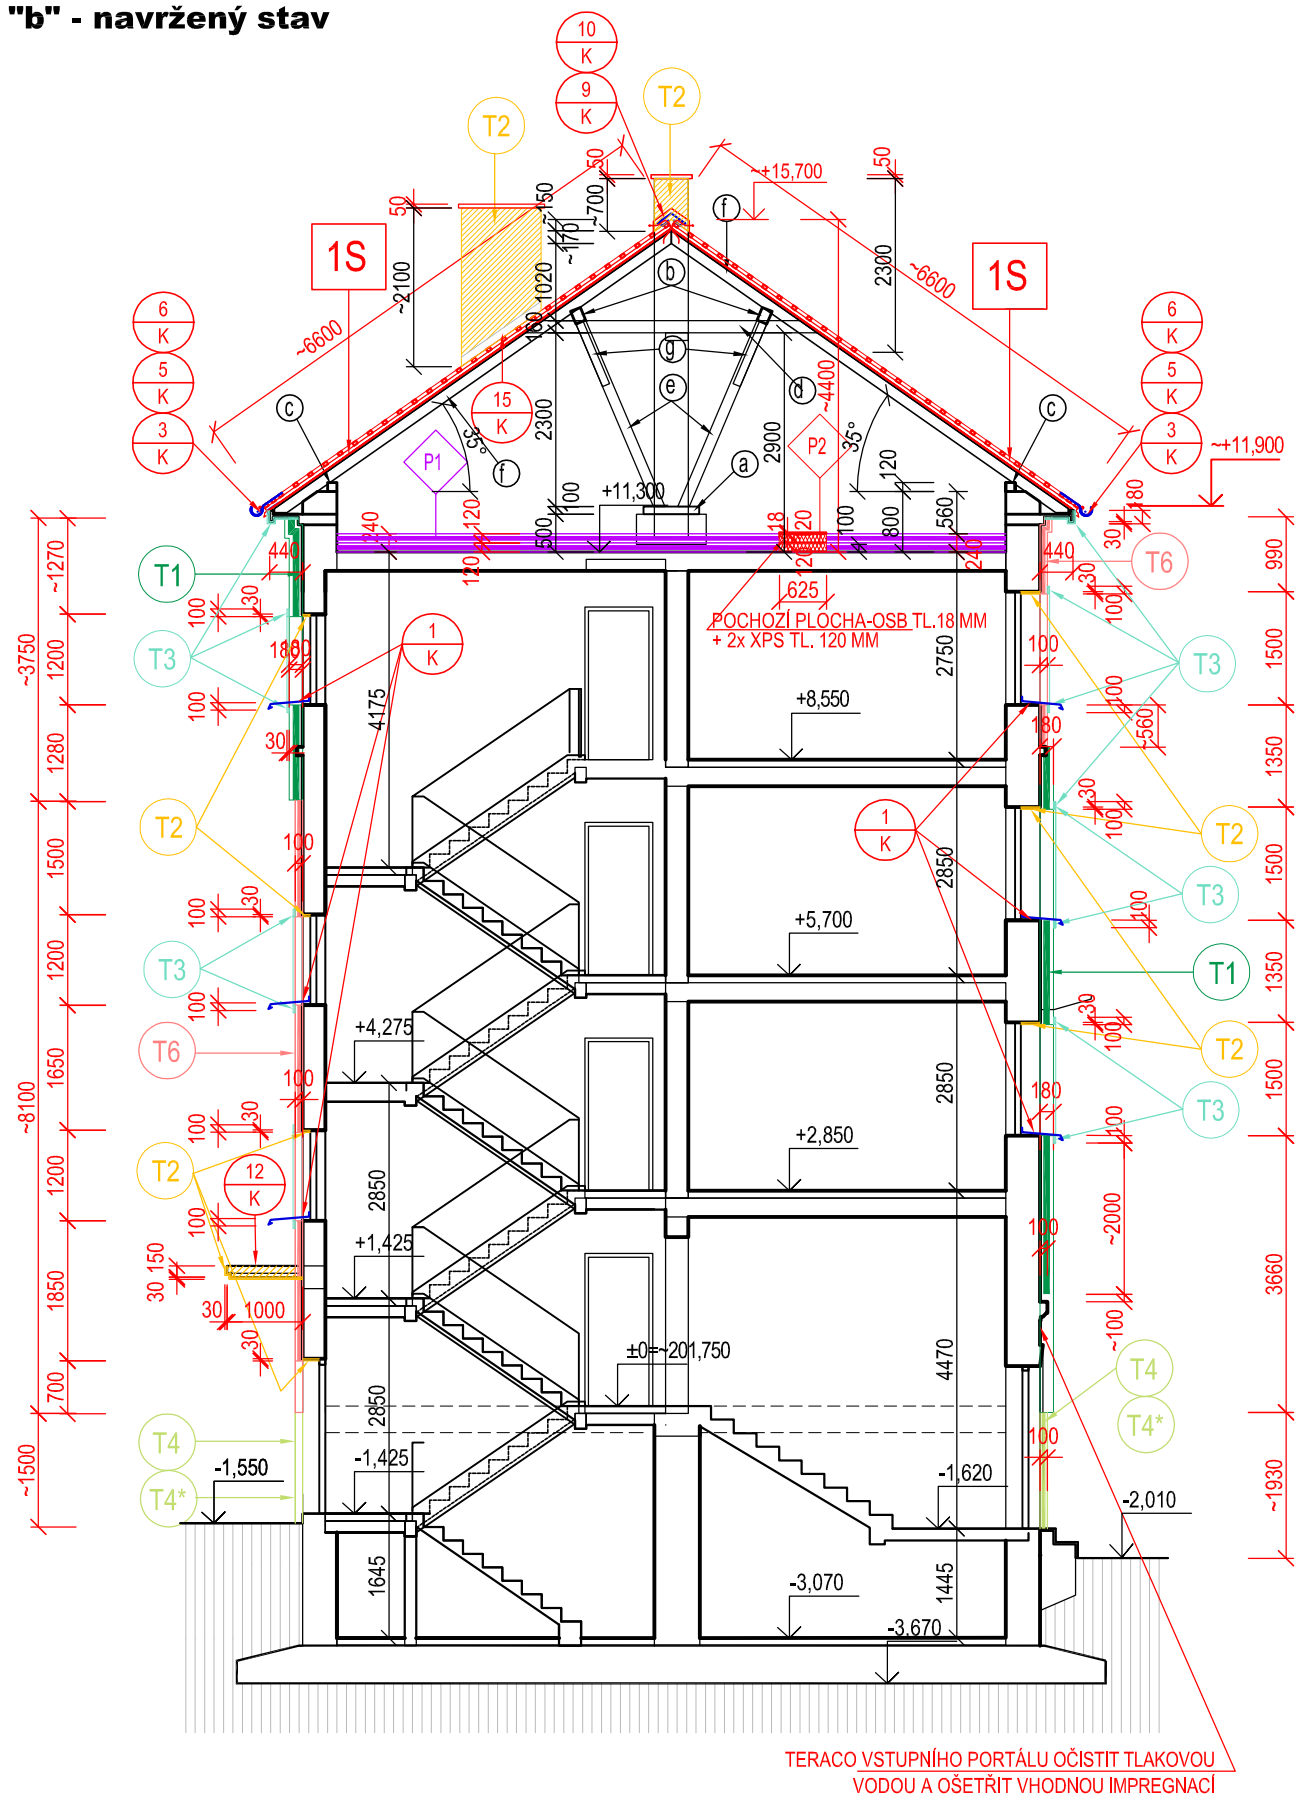

P1 **podlaha půdy**

- pojistná difúzní fólie (volně položená s přesahy min150 mm)
- izolační pásy z minerální vlny - role (2x120 mm-např. TOPROCK PREMIUM) volně položená na podlahu půdy s vystřídanými spárami 240 mm
- montovaný strop-žb. I-nosníky + keram. vložky MIAKO 250 mm
- jádrová štuková omítka 25 mm

P2 **pochozí plochy podlahy půdy**

- pochozí plocha -desky OSB 1250/625 mm, tl. 18 mm, vzájemně prokotvené s podkladem (s XPS) 18 mm
- XPS 2x120 mm (extrudovaný polystyrén) š. 625 MM s vystřídanými spárami-vzájemně prokotvit 240 mm

JEDNOTLIVÉ VRSTVY MATERIÁLŮ BUDOU NALEPENY NA PUR PĚNU A VZÁJEMNĚ PROKOTVENY!

- montovaný strop-žb. I-nosníky + keram. vložky MIAKO 250 mm
- jádrová štuková omítka 25 mm

LEGENDA:

T1 ETICS - EPS 70F TL. 180 MM (obvodový plášť části nadzemních podlaží) + PROBARVENÁ PASTOVITÁ SILIKONSILIKÁTOVÁ OMÍTKA s vel. zrn 1,5 (2,0) mm s obsahem karbonových a skelných vláken + samočisticí efekt a odolnost proti mikroorganismům (podrobně viz TZ)

T2 ETICS - MINERÁLNÍ IZOLACE - jednovrstvé desky z kamenné vlny s podélnou orientací vláken - TL. 30 MM (např. Rockwool-Frontrock S) + PROBARVENÁ PASTOVITÁ SILIKONSILIKÁTOVÁ OMÍTKA s vel. zrn 1,5 (2,0) mm s obsahem karbonových a skelných vláken + samočisticí efekt a odolnost proti mikroorganismům (podrobně viz TZ)

T3 ETICS-EPS 70F (zámbrány)+RENOVAČNÍ STĚRKA SE ŠTUKOVÝM POVRCHEM + BAREVNÝ FASÁDNÍ NÁTĚR (podrobně viz TZ)

T4 ETICS -XPS (EXTRUDOVANÝ POLYSTYRÉN) - TL. ~100 MM + SILIKONSILIKÁTOVÁ ROZTÍRANÁ OMÍTKA s vel. zrn 1,5 (2,0) mm s obsahem karbonových a skelných vláken + samočisticí efekt a odolnost proti mikroorganismům S **DVOJNÁSOBNOU VÝZTUŽNOU SÍŤKOU** - sokl od v. 150 mm nad terénem po hranu ETICS hlavních fasádních ploch (podrobně viz TZ)

T4* ETICS -XPS (EXTRUDOVANÝ POLYSTYRÉN) - TL. ~100 MM + MOSAIKOVÁ STŘÍKANÁ OMÍTKOVINA NA BÁZI PŘÍRODNÍHO GRANITOVÉHO KAMENIVA(např. MARMURIT AKORD) S **DVOJNÁSOBNOU VÝZTUŽNOU SÍŤKOU**- sokl do v. 150 mm nad terénem (podrobně viz TZ)

T6 ETICS - FASÁDNÍ TEPELNĚ IZOLAČNÍ DESKY Z TUHÉ FENOLITICKÉ PĚNY OBOUSTRANNĚ KAŠÍROVANÉ ŠEDÝM POLYSTYRÉNEM (např. Baumit -fasádní desky Resolution) TL. ~100 MM + SILIKONSILIKÁTOVÁ ROZTÍRANÁ OMÍTKA S VEL. ZRNA s vel. zrn 1,5 (2,0) mm s obsahem karbonových a skelných vláken + samočisticí efekt a odolnost proti mikroorganismům (podrobně viz TZ)

02* - PONECHANÉ PROFILOVANÉ ŘÍMSY + DODATEČNĚ NEZATEPLOVANÉ STAVEBNÍ KONSTRUKCE BALKÓNŮ (pilíře, konzoly, zděné části zábradlí)
- FASÁDNÍ SILIKONSILIKÁTOVÝ NÁTĚR FINÁLNÍ RENOVAČNÍ STĚRKA SE ŠTUKOVÝM POVRCHEM VYZTUŽENÁ VLÁKNY (např.Baumit MultiWhite)
- VYSPRAVENÍ FASÁDNÍCH PLOCH JÁDROVOU OMÍTKOU, PŘÍPADNĚ VHODNÝMI SANAČNÍMI HMOTAMI
- PENETRACE PODKLADU
- PONECHANÉ PLOCHY STÁVAJÍCÍCH FASÁDNÍCH OMÍTEK

1S VELKOFORMÁTOVÁ OCELOVÁ STŘEŠNÍ KRYTINA tl. 0,5 mm SE STOJATOU DRÁŽKOU -imitace falcované krytiny

- VELKOFORMÁTOVÁ HLADKÁ STŘEŠNÍ KRYTINA SE STOJATÝMI DRÁŽKAMI Z ROVINNÉHO PLECHU TL.0,5 MM S POZINKOVANÝM JÁDREM (MIN. MÍRA POZINKOVÁNÍ 350 G/M2) S POVRCHOVOU ÚPRAVOU MATNOU POLYURETANOVOU POVLAKOVOU VRSTVOU (NAPŘ. TABULE SATJAM RAPID DELUXE-510) - POVRCHOVÁ ÚPRAVA SATPUR TL. MIN.50µM (PURMAT 50), BARVA RAL 7016 -ANTRACIT, SE ZÁSTŘIHY A S PROLISEM
- DŘEVĚNÉ LATĚ 60/40 MM-FUNGICIDNĚ OŠETŘENÉ, V ROZTEČÍCH DLE TYPU POUŽITÉ KRYTINY
- DŘEVĚNÉ KONTRALATĚ 60/50 MM -FUNGICIDNĚ OŠETŘENÉ (FUNKČNÍ VĚTRANÁ VZDUCHOVÁ MEZERA) + VĚTRACÍ OKAPNÍ PLASTOVÝ PÁS PROTI PTACTVU A HMYZU
- KONTAKTNÍ DIFUZNÍ FÓLIE PRO ŠIKMÉ STŘECHY URČENÁ PRO KONTAKT S BEDNĚNÍM (DHV) UKONČENÁ OKAPOVOU PLECHOVOU LIŠTOU
- *PONECHANÁ STÁVAJÍCÍ SKLADBA STŘEŠNÍHO PLÁŠTĚ*
- *DŘEVĚNÝ ZÁKLOP Z DESEK TL.25 MM* -VÝMĚNA POŠKOZENÝCH PLOCH DŘEVĚNÉHO ZÁKLOPU
- *DŘEVĚNÉ KROKVE 100/140 MM*
- *STŘEŠNÍ KROV*-VYMĚNIT PRVKY NAPADENÉ DŘEVOKAZNÝMI HOUBAMI NEBO HMYZEM NEBO CHYBĚJÍCÍ A POŠKOZENÉ PRVKY

SOUVISEJÍCÍ DOKUMENTACE:
- KOMPLETNÍ TEXTOVÁ ČÁST PD
- VÝKRESOVÁ DOKUMENTACE

±0= ÚROVEŇ PODLAHY PODESTY 1.NP = ~201,750

OZNAČENÍ REVIZE	PŘEDMĚT REVIZE	DATUM REVIZE	REVIZI PROVEDL

"STAVEBNÍ ÚPRAVY BYTOVÝCH DOMŮ na ul. 9. KVĚTNA č.p. 68, 83, 84, 100 v BOHUMÍNĚ"

ING. PAVEL STOKLASA
PROJEKT / STUDIO
8. NĚMCOVÉ 20, 746 01 OPAVA
tel. 777 226 995
e-mail: projekt.studio@seznam.cz

projekt studio

MÍSTO STAVBY	ul. 9. KVĚTNA č.p. 68, 83, 84, 100, BOHUMÍN
VEDOUCÍ PROJEKTANT	ING. PAVEL STOKLASA
ZODPOVĚDNÝ PROJEKTANT	ING. PAVEL STOKLASA
VYPRACOVAL	ING. PAVEL STOKLASA
OBJEDNATEL	MĚSTO BOHUMÍN, MASARYKOVA 158, 735 81 BOHUMÍN
AUTORIZACE	05/2025
ČÁST	D. 1.1 ARCHITEKTONICKO - STAVEBNÍ ŘEŠENÍ
MĚŘÍTKO	1:100
STAVEBNÍ OBJEKT	**9.KVĚTNA č.p. 83, 84**
ČÍSLO ZAKÁZKY	0125/003
NÁZEV VÝKRESU	ŘEZ "a", "b" - navržený stav
STUPEŇ	PDSP+DPS
ČÍSLO VÝKRESU	D.1.1.2.2.-02
ČÍSLO KOPIE	