

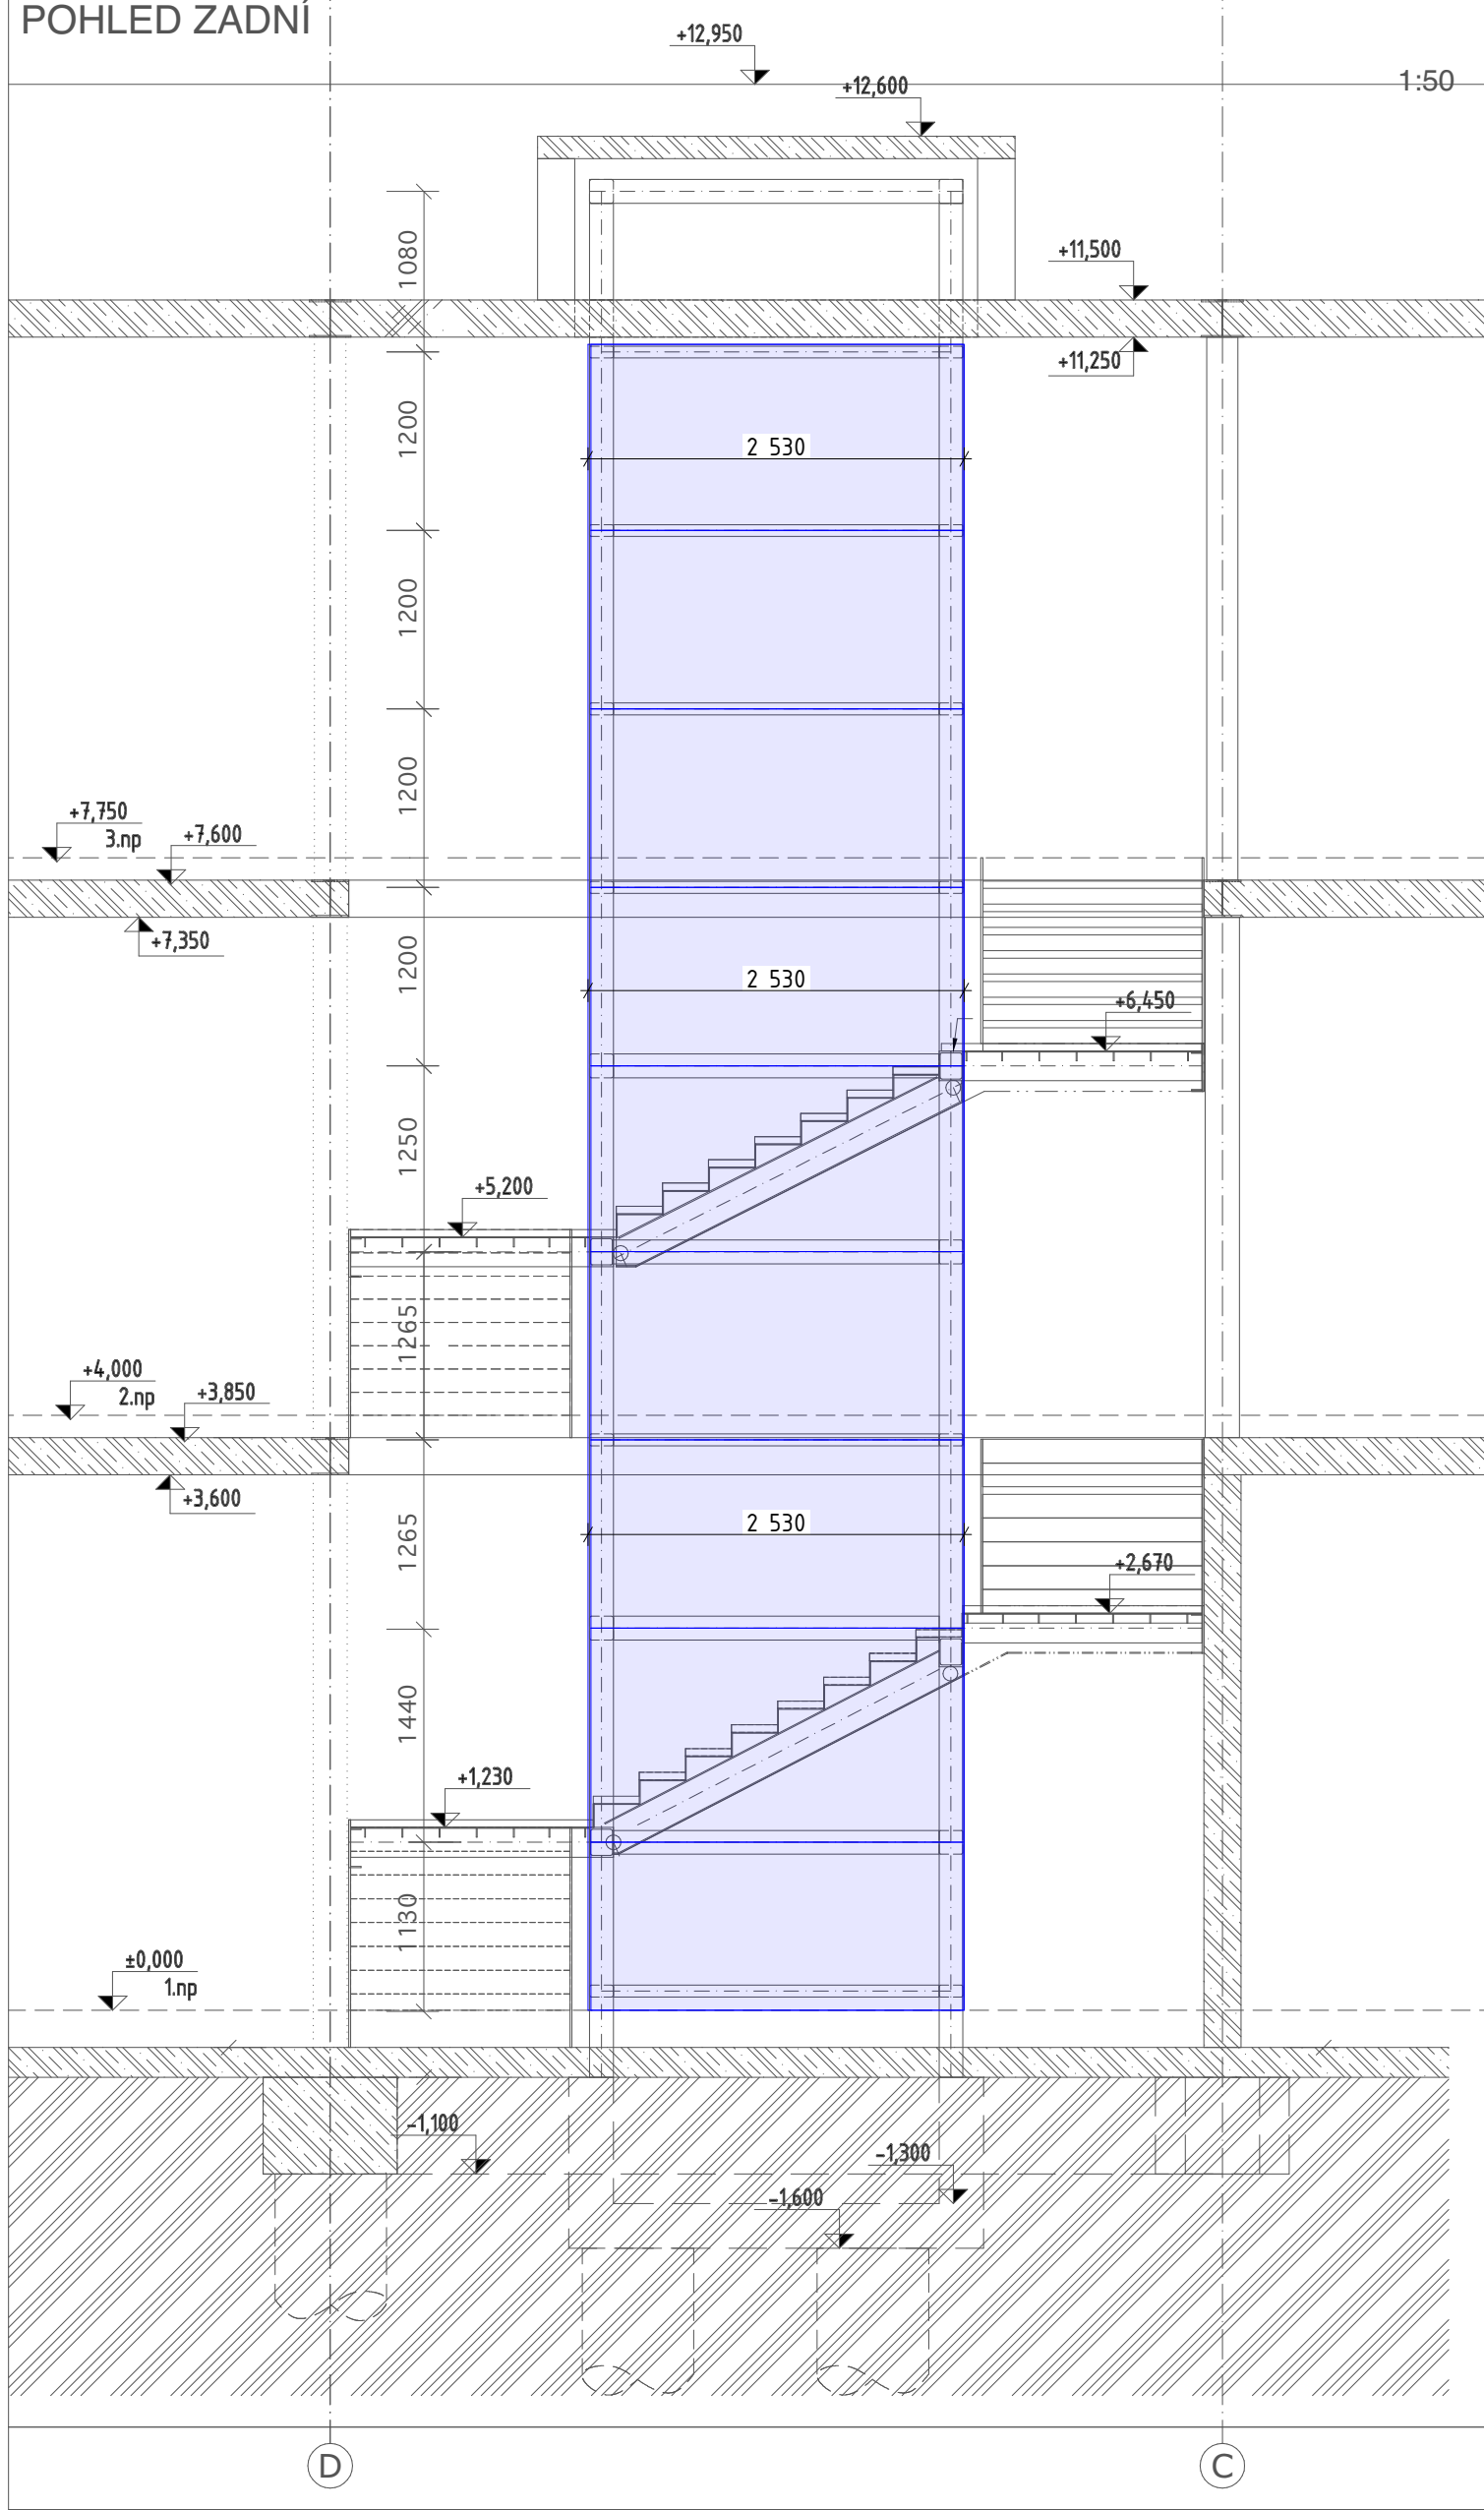
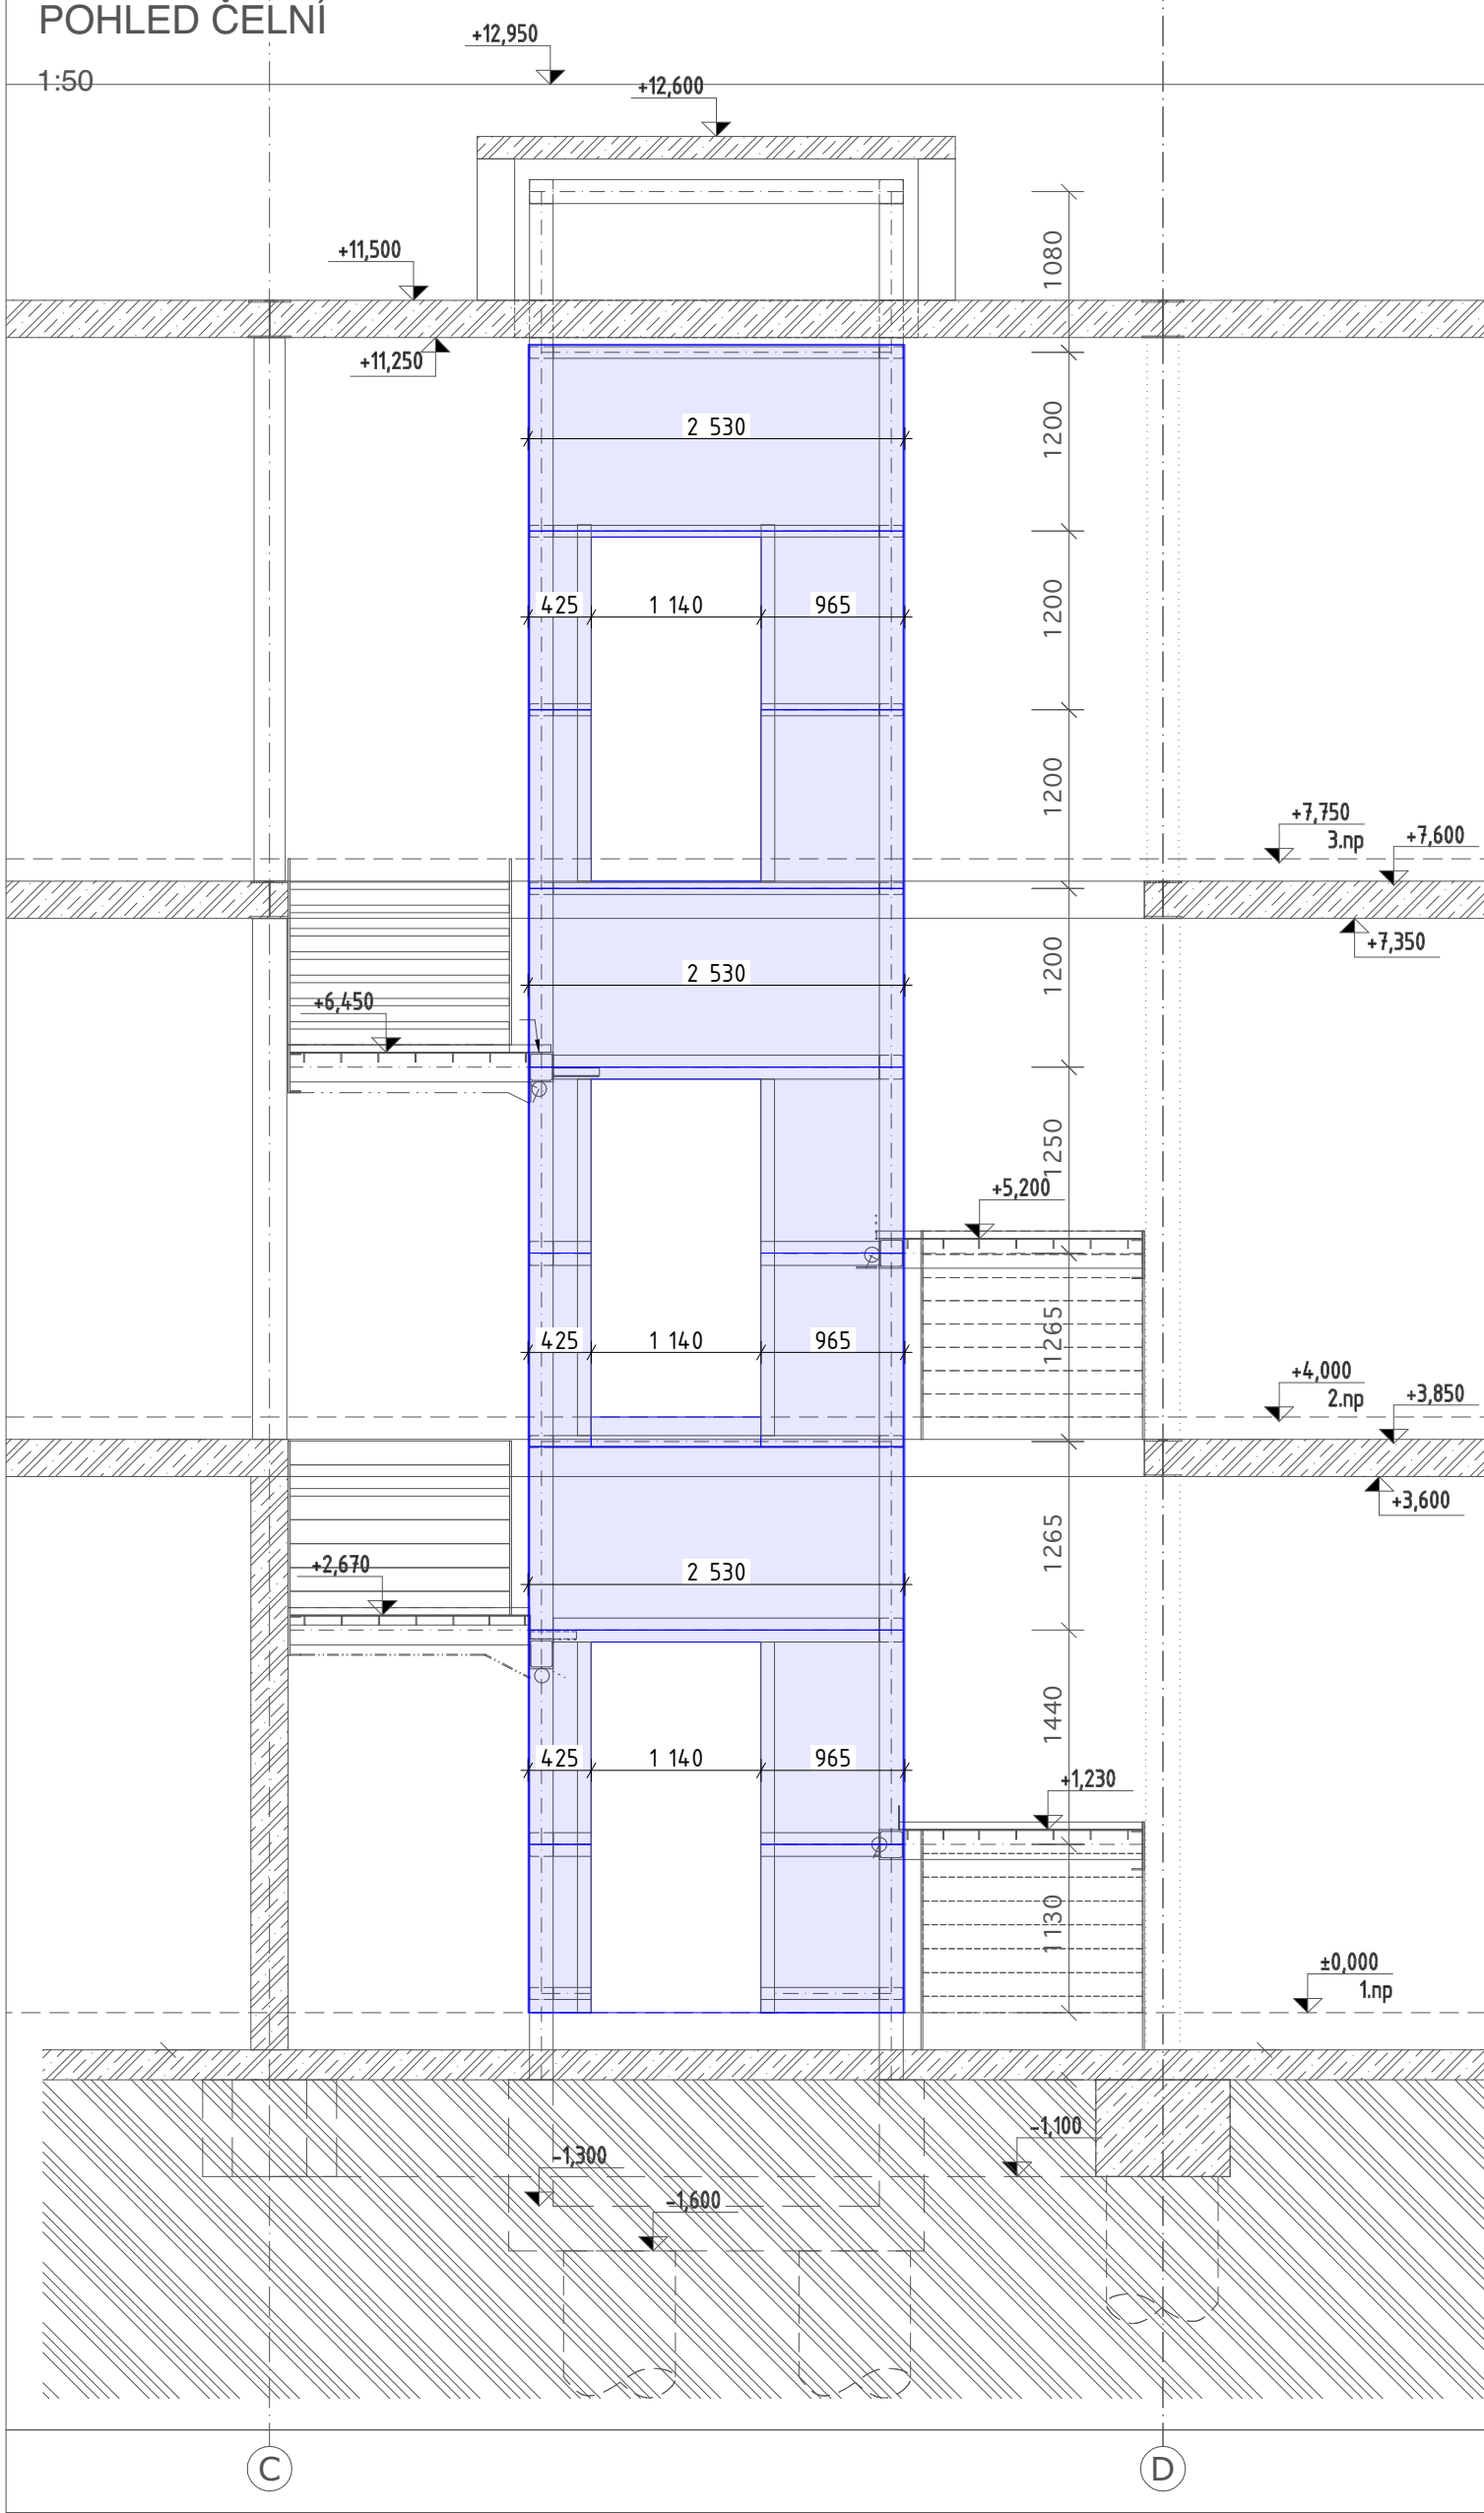


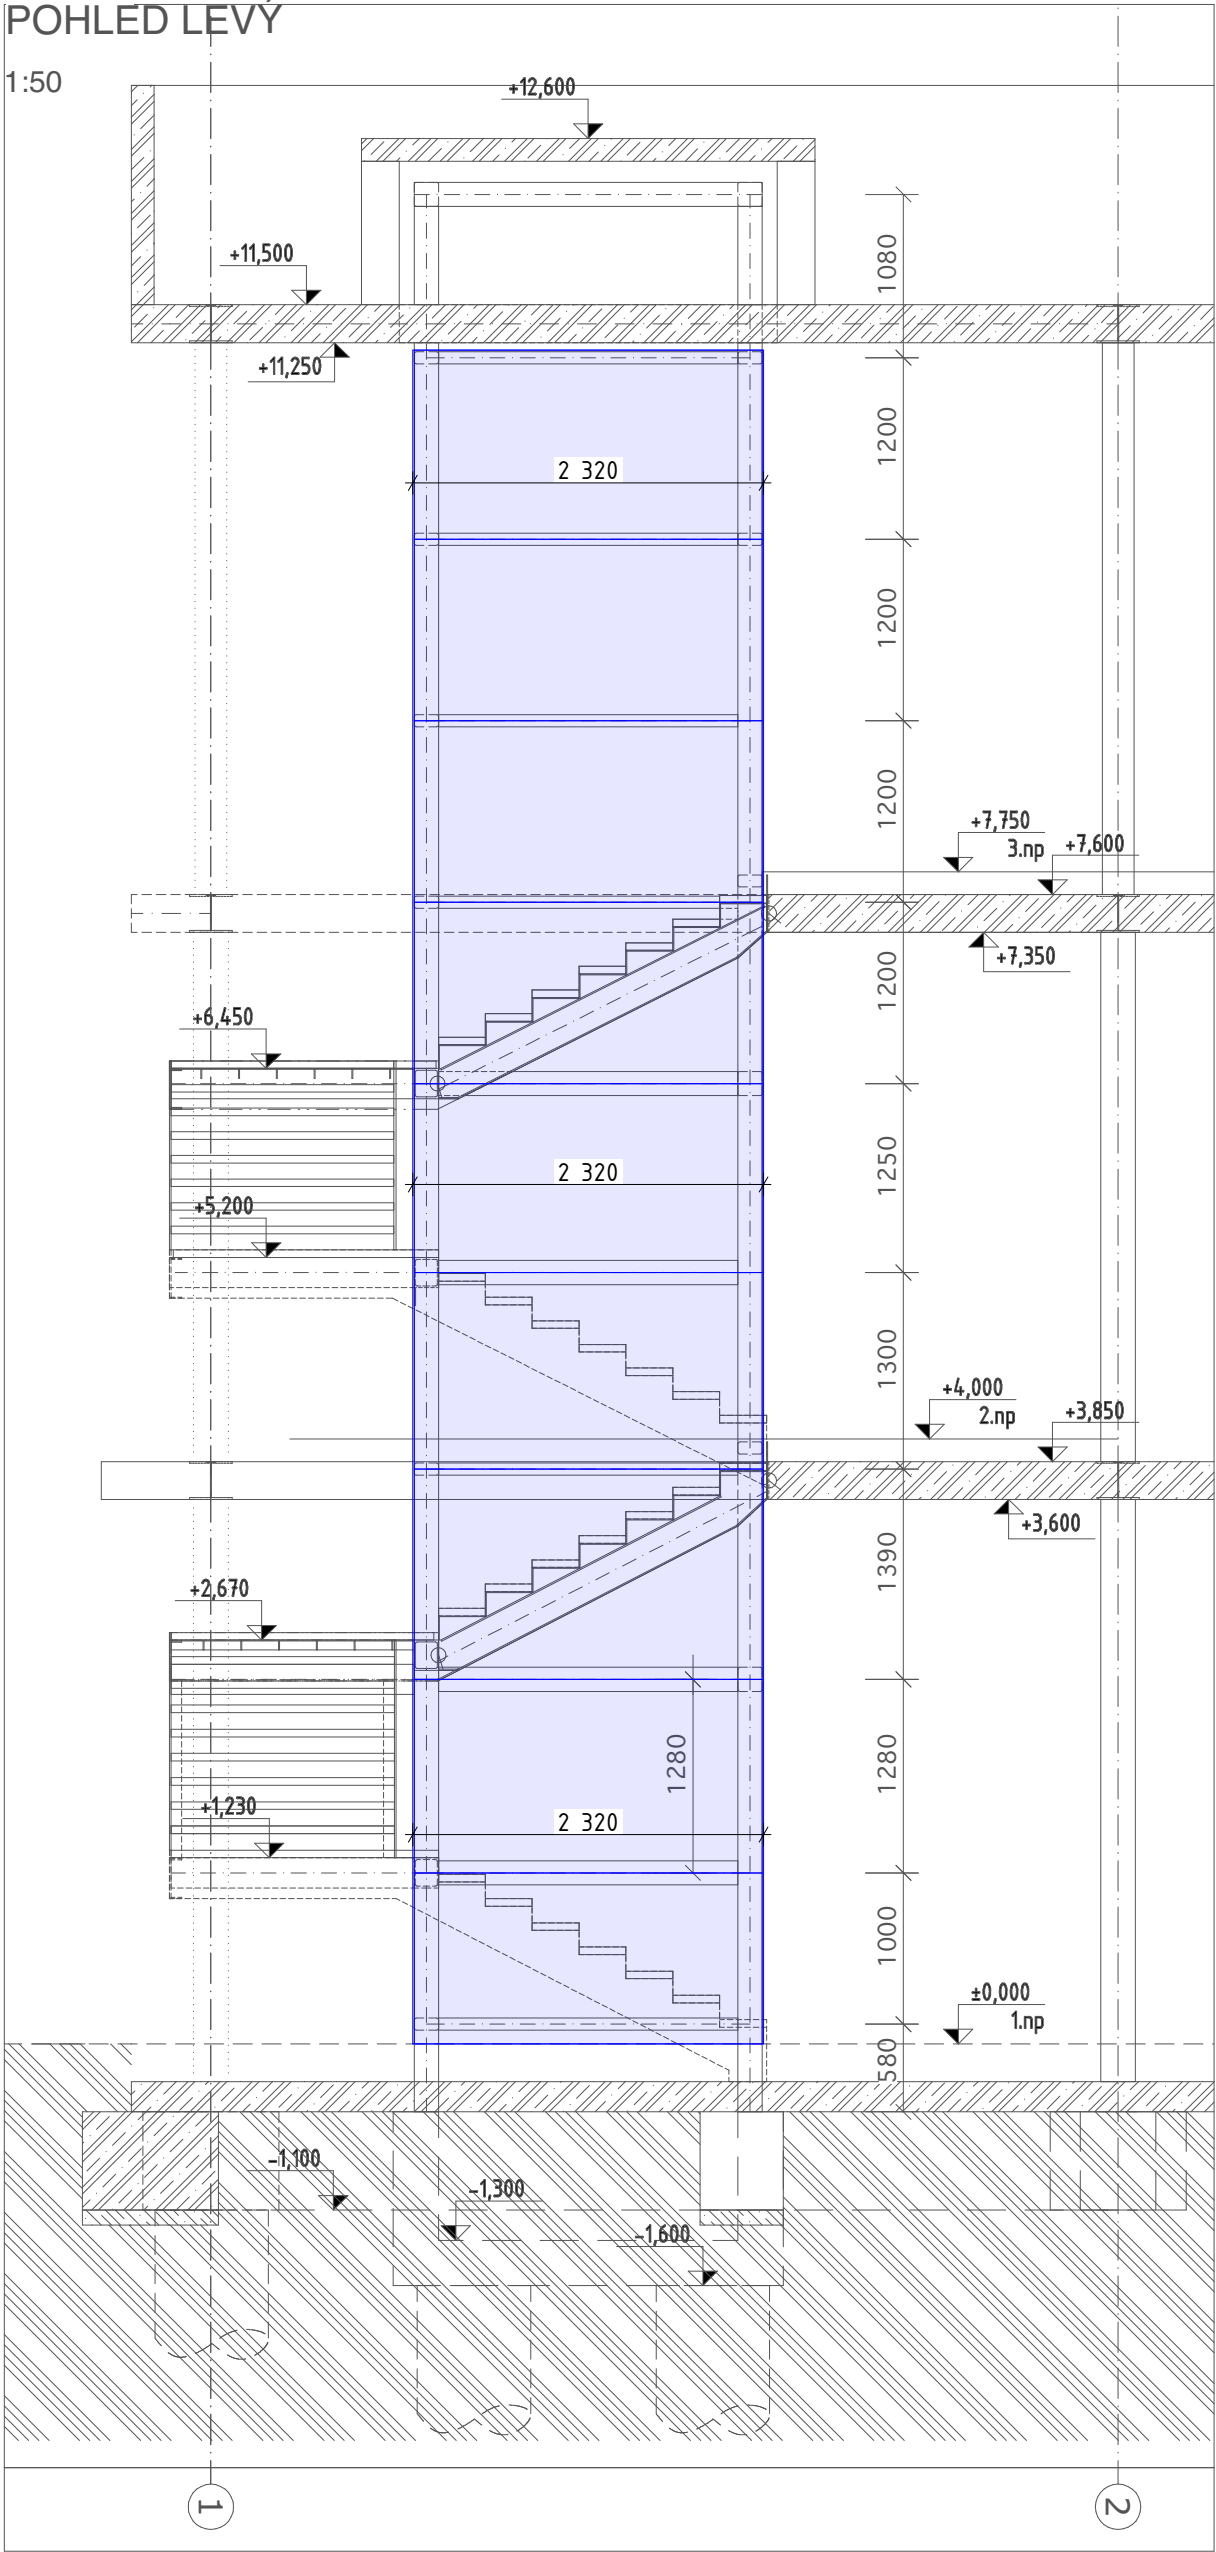

OPLÁSTĚNÍ VÝTAHOVÉ ŠACHTY BUDE PROVEDENO BEZPEČNOSTNÍM
LEPENÝM ZASKLENÍM UCHYCENÉM NA SYSTÉMOVÝCH TERČÍCH VE
SPARÁCH NA OCELOVOU KONSTRUKCI.
ZASKLENÍ BEZPEČNOSTNÍM LEPENÝM SKLEM TL. CCA 10,8 MM (5.5.2) -
ODOLNOST SKLA P2A (SKLO URČENÉ PRO VÝTAHOVÉ ŠACHTY)

ILUSTRÁČNÍ FOTO ZASKLENÍ:

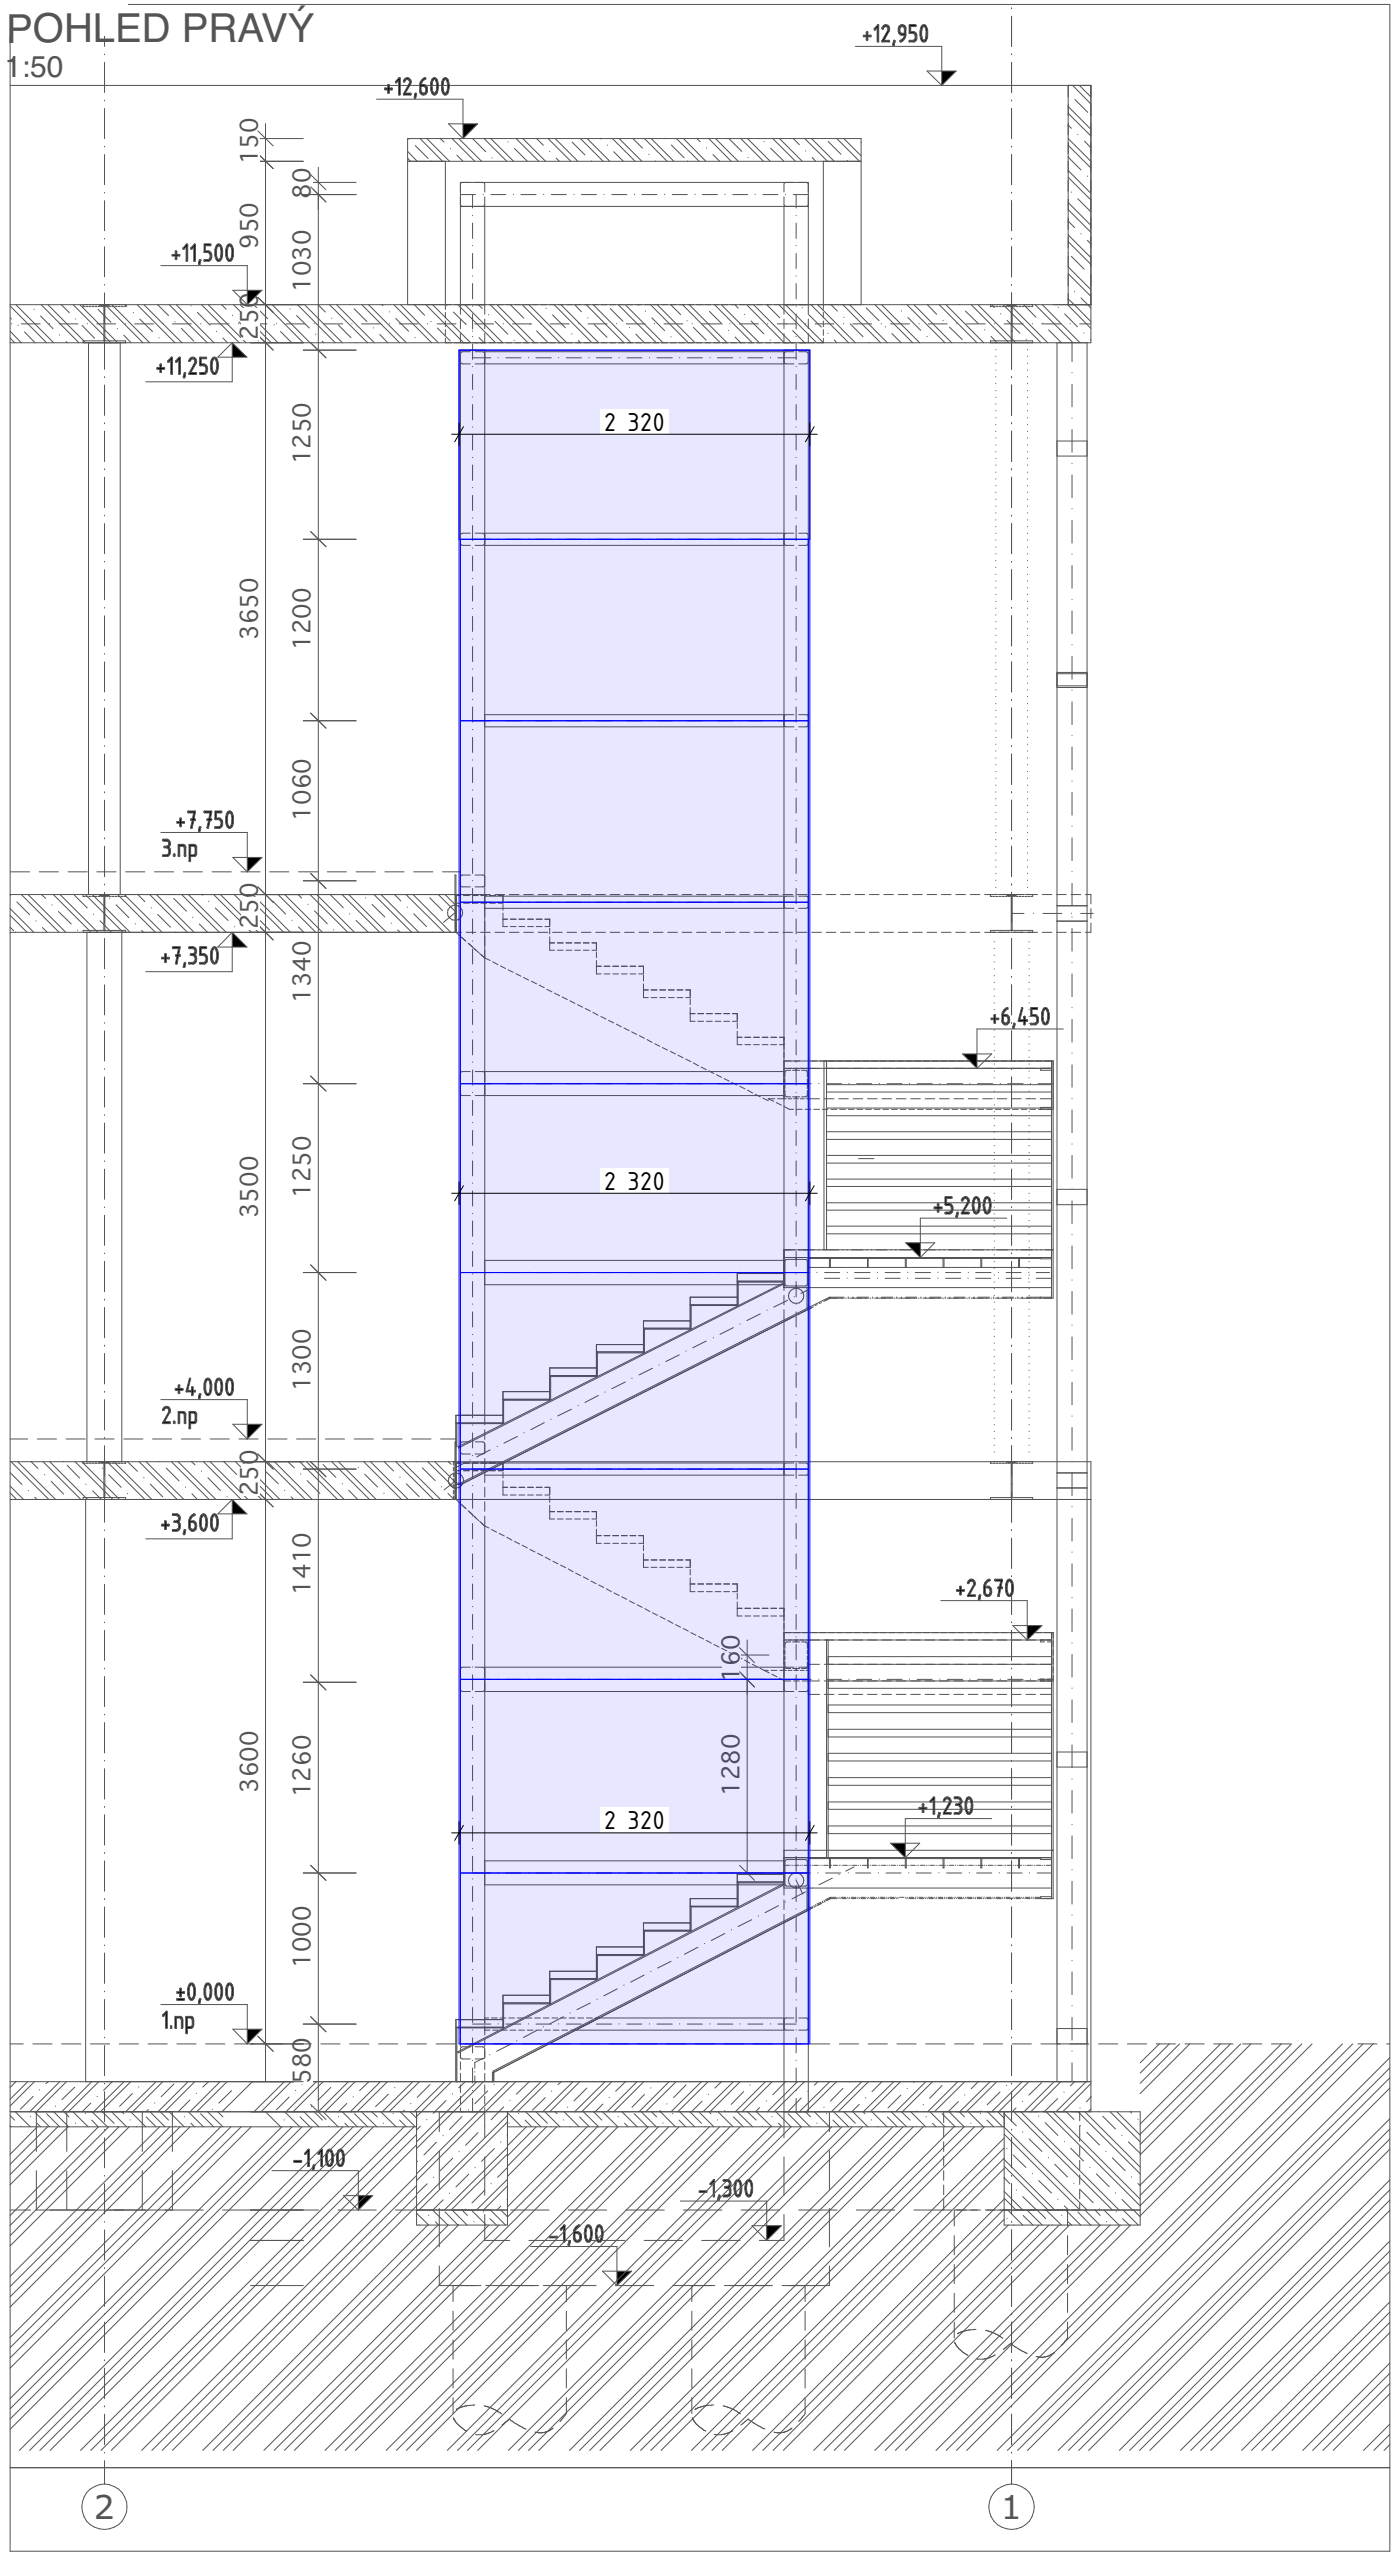

PŘED ZADÁNÍM ZASKLENÍ DO VÝROBY BUDE PROVEDENO PŘESNÉ
ZAMĚŘENÍ ROZMĚRŮ VÝTAHOVÉ ŠACHTY NA STAVBĚ A BUDE
PŘEDLOŽENA VÝROBNÍ DOKUMENTACE K ODSOUHLÁSENÍ GP!!

AUTORIZACE:

ZODP. PROJEKTANT: BARBORA KYŠKOVÁ		
VYPRACOVAL: KAREL ADAMČÍK		
AUTOR: ING. ARCH. JIŘÍ LIŠKUTÍN, ING. LADISLAV ZAHRADNÍČEK		
PROJEKTANT OBJEKTU: D.1.1. ARCHITEKTONICKO STAVEBNÍ ŘEŠENÍ		
INVESTOR: MĚSTO BOHUMÍN, MASARYKOVA 158, 735 81 BOHUMÍN	MÍSTO STAVBY: SLEZSKÁ 207, STARÝ BOHUMÍN	
	KATASTRÁLNÍ ÚZEMÍ: STARÝ BOHUMÍN	
NAZEV AKCE: BOHUMÍN MĚSTSKÁ NEMOCNICE PAVILON LDN, PŘÍJEZDOVÁ KOMUNIKACE A PARKOVIŠTĚ	PARCELNÍ ČÍSLO: 476/1, 467, 466, 464/1, 468, 469/4, 476/12, 477/1, 470, 462, 477/2, 465/1	
STAVEBNÍ OBJEKT: SO01	ČÁST: STAVEBNÍ	FORMAT: -
	DATUM: 09/2023	STUPĚŇ: DPS
	ARCHIVNÍ ČÍSLO: XXX	
JMÉNO VÝKRESU: SCHÉMA ZASKLENÍ VÝTAHOVÉ ŠACHTY	MĚŘÍTKO: 1:50	ČÍSLO VÝKRESU: D.1.1c)13