



VYŠŠÍ ČÁST STŘECHY

Řez A-A'

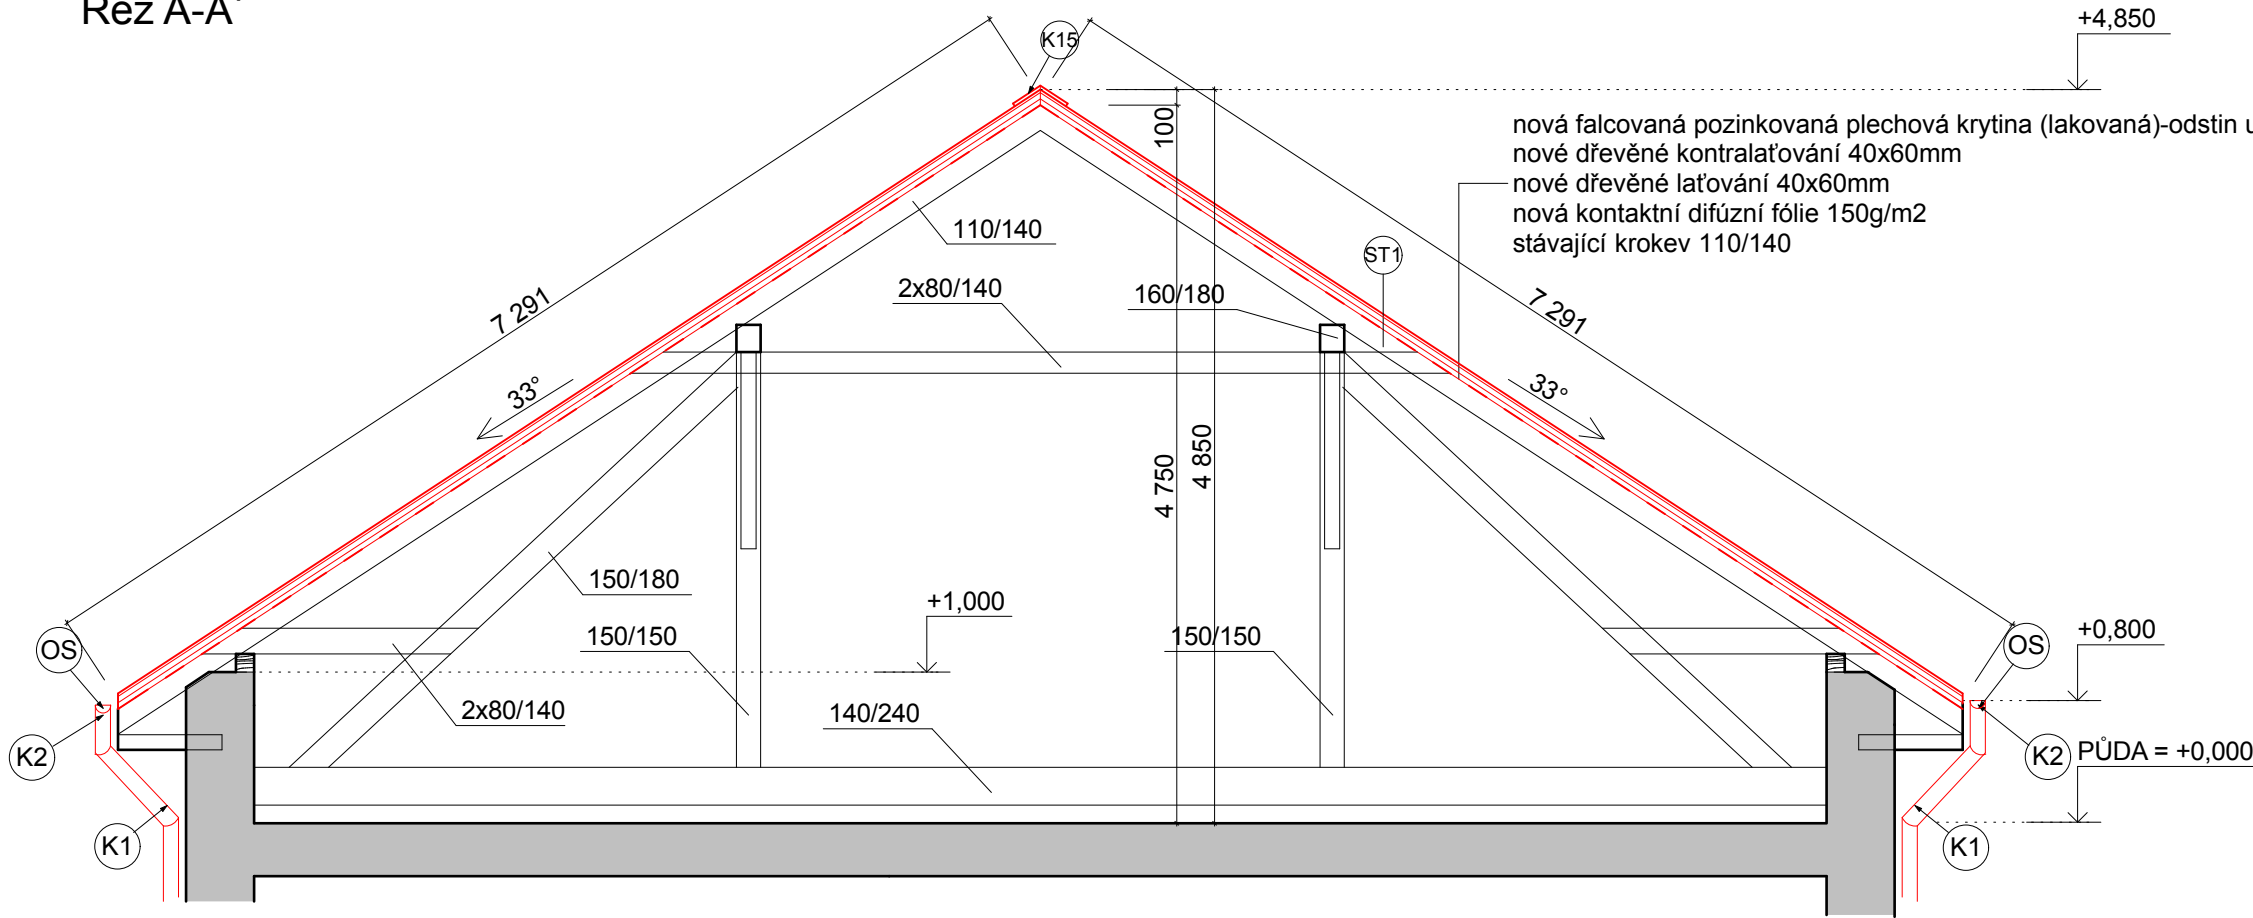

NIŽŠÍ ČÁST STŘECHY

Řez C-C'

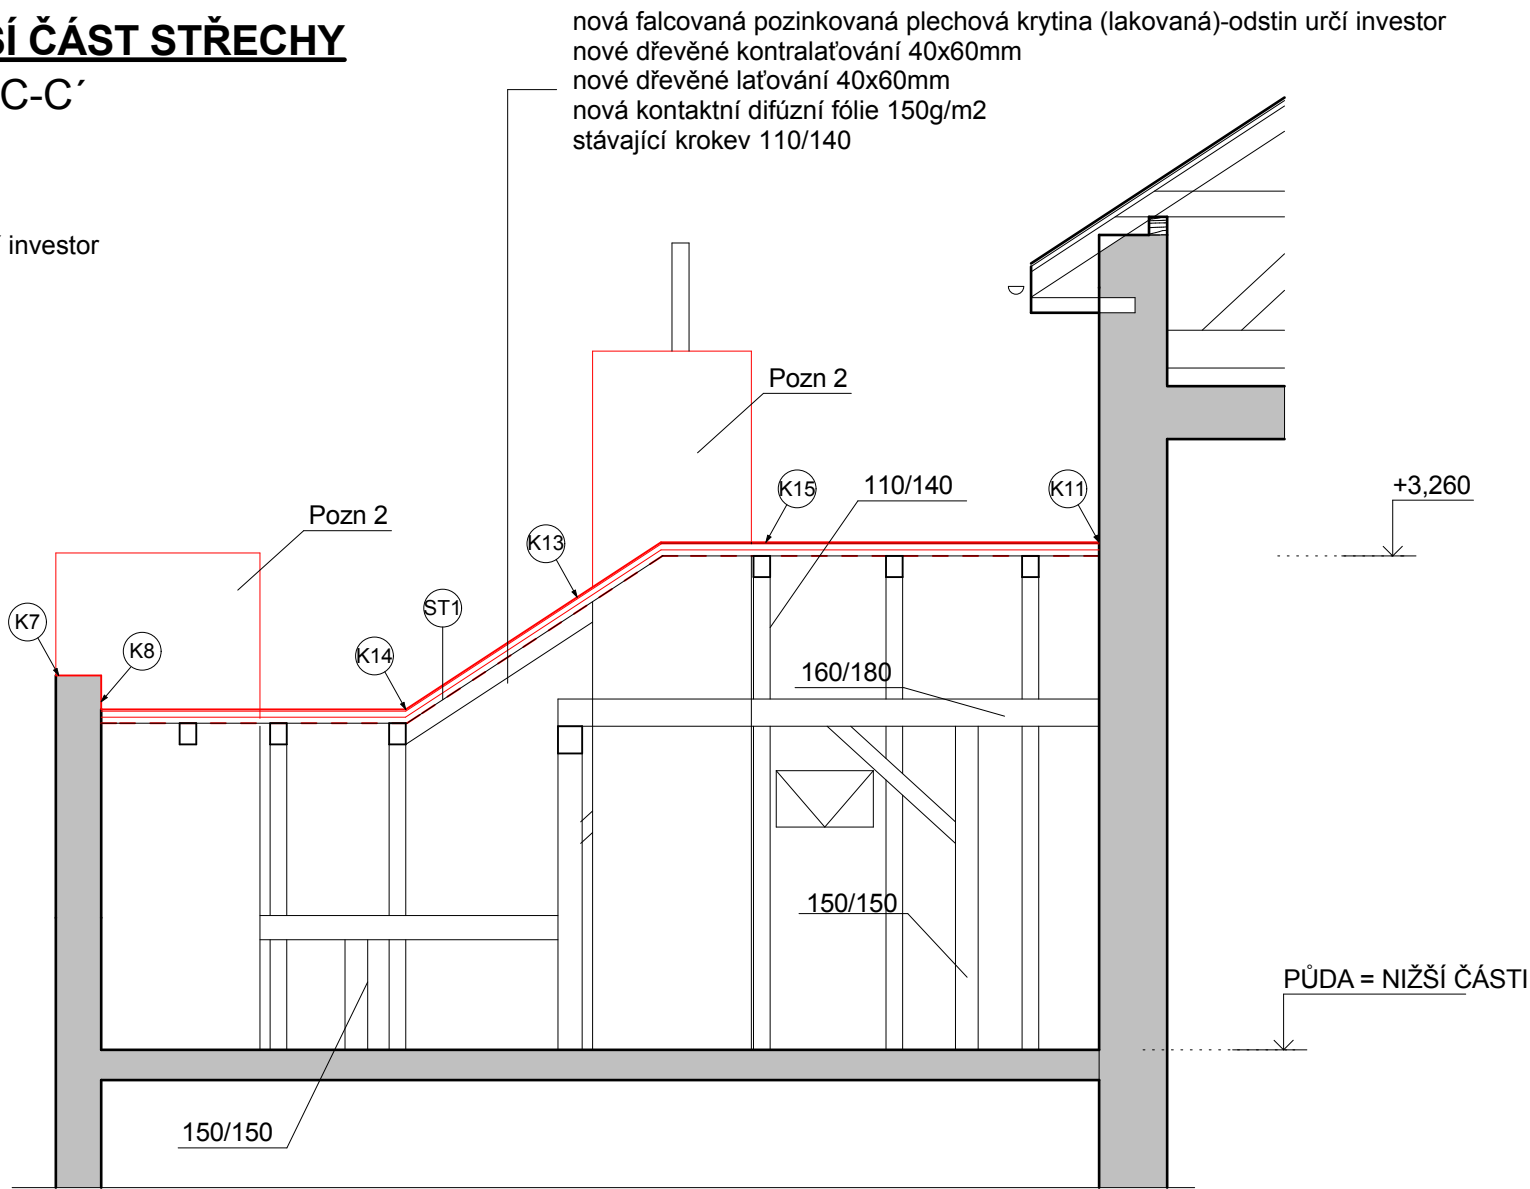

Skladba střešního pláště:

SKLADBA ST1

- nová falcovaná pozinkovaná plechová krytina (lakovaná)-odstin určí investor
- nové dřevěné kontralaťování 40x60mm
- nové dřevěné laťování 40x60mm
- nová kontaktní difúzní fólie 150g/m2- izolační difúzní fólie pro vodotěsné podstřeší s přeplepenými přesahy mechanicky kotvena
- stávající krokv 110/140
- půdní prostor

Poznámky :

Stávající veškeré dřevěné prvky krovu budou ošetřeny nátěrem před dřevokazným hmyzem s následnou preventivní ochranou dřeva proti plísním.

2				
1	Předmět změny	Změnu provedl	Podpis	Datum
Č. změny	Předmět změny	Změnu provedl	Podpis	Datum

Vedoucí projektant - HIP		Martin Polách		 R&P PROJEKT statika, projekce s.r.o. Havlíčkovo nábreží 2728/38 702 00 Ostrava-Moravská Ostrava Česká republika www.rpprojekt.cz IČ: 278 51 443 DIČ: CZ27851443	mobil: +420 775 33 43 18 +420 777 19 20 39	
Projektant		David Feltl				
Vypracoval		David Feltl				
Stavebník	MĚSTO BOHUMÍN - MÚ, odbor školství, kultury a sportu Masarykova 158, 735 81 Bohumín				e-mail: rojickova@rpprojekt.cz polach@rpprojekt.cz	
Název stavby: ZŠ E. Beneše - oprava střešního pláště				Profese	stavebně konstrukční	
Část: Architektonicko stavební a stavebně konstrukční				Č. zak.	030518	
				Stupeň	technická pomoc	
				Datum	05/2018	
				Formát	3xA4	
Název výkresu: Řez A-A', C-C' - nový stav				Měřítko 1:50	Číslo výkresu 030518-09	