


VZOROVÝ PŘÍČNÝ ŘEZ PŘECHODEM
(OSA PŘECHODU)

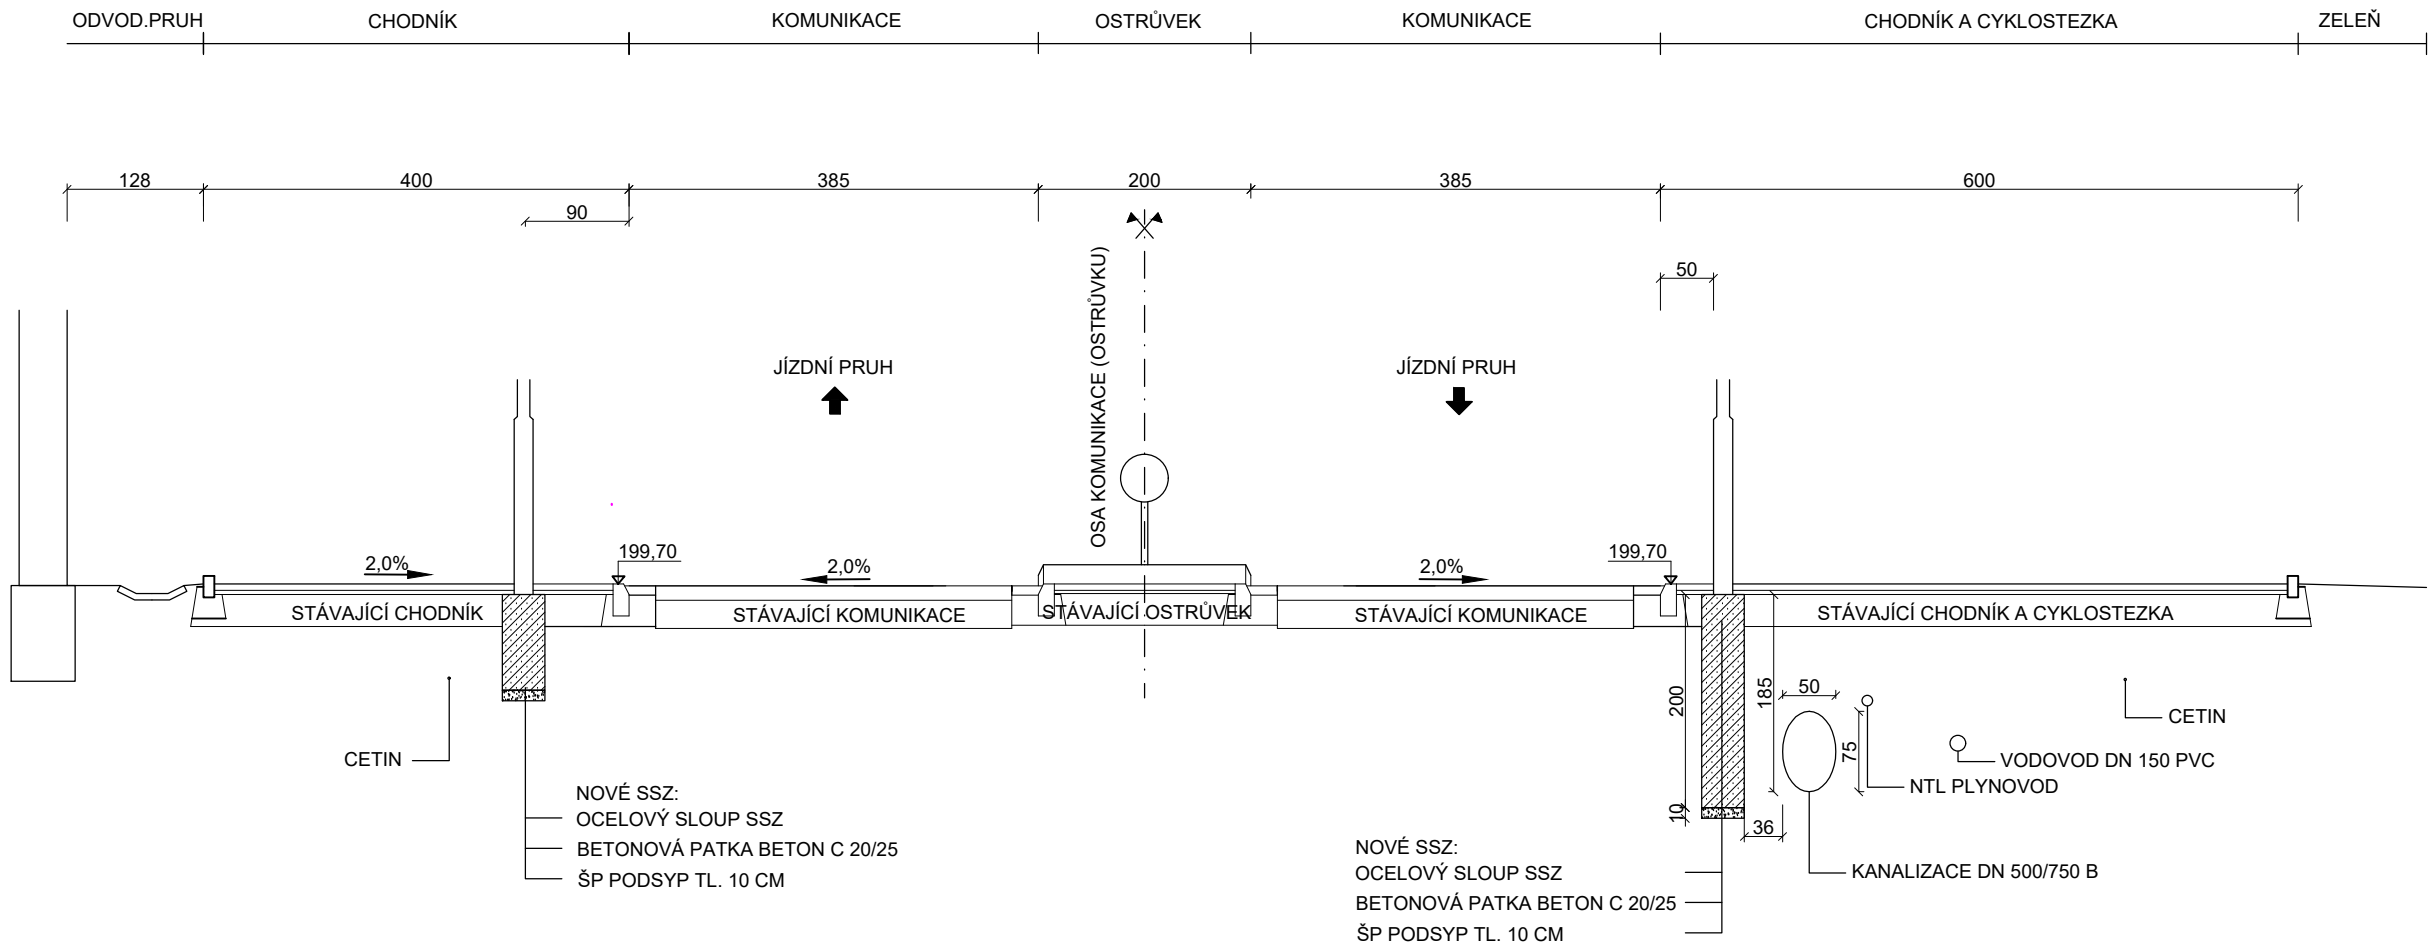

DOKUMENTACE PRO PROVÁDĚNÍ STAVBY
SOUŘADNICOVÝ SYSTÉM S-JTSK, VÝŠKOVÝ SYSTÉM BAL T p.v.

VYPRACOVAL	ZODP.PROJEKTANT	ŠNAPKA SLUŽBY S.R.O. HŘBITOVNÍ 651/8 TĚRLICKO	
ING. IVAN ŠNAPKA	ING. IVAN ŠNAPKA		
KATASTR: SKŘEČOŇ	PARC.Č. 2415/1 A PŘÍLEHLÉ		
INVESTOR: MĚSTO BOHUMÍN, MASARYKOVA 158 BOHUMÍN, 735 81		DATUM	04/2022
STAVBA: PŘECHOD PRO CHODCE SIL.I/67 U PRODEJNY HANUSEK		FORMÁT	A2
		MĚŘÍTKO	1:50
SO 401 SSZ VZOROVÝ PŘÍČNÝ ŘEZ PŘECHODEM		ČÍSLO VÝKRESU	D.1.06