



ULOŽENÍ KABELŮ:





LEGENDA ZAŘÍZENÍ SSZ:

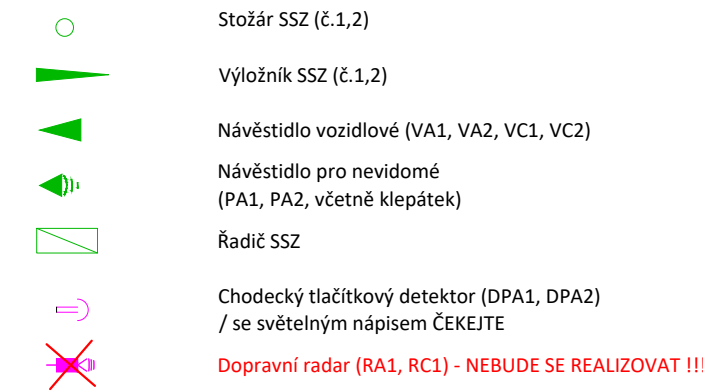


LEGENDA:

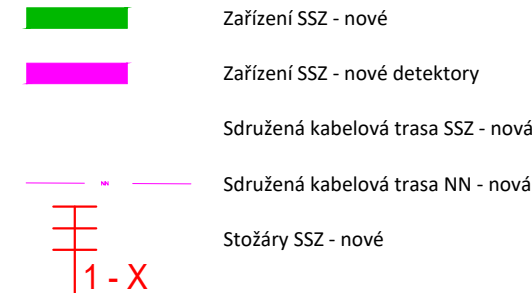

LEGENDA OSTATNÍ ZAŘÍZENÍ:

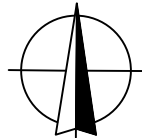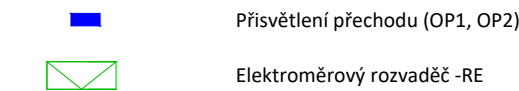

PROBĚH ZEMNĚNÍ - vzájemné pospojování zařízení SSZ FeZn drát Ø10mm

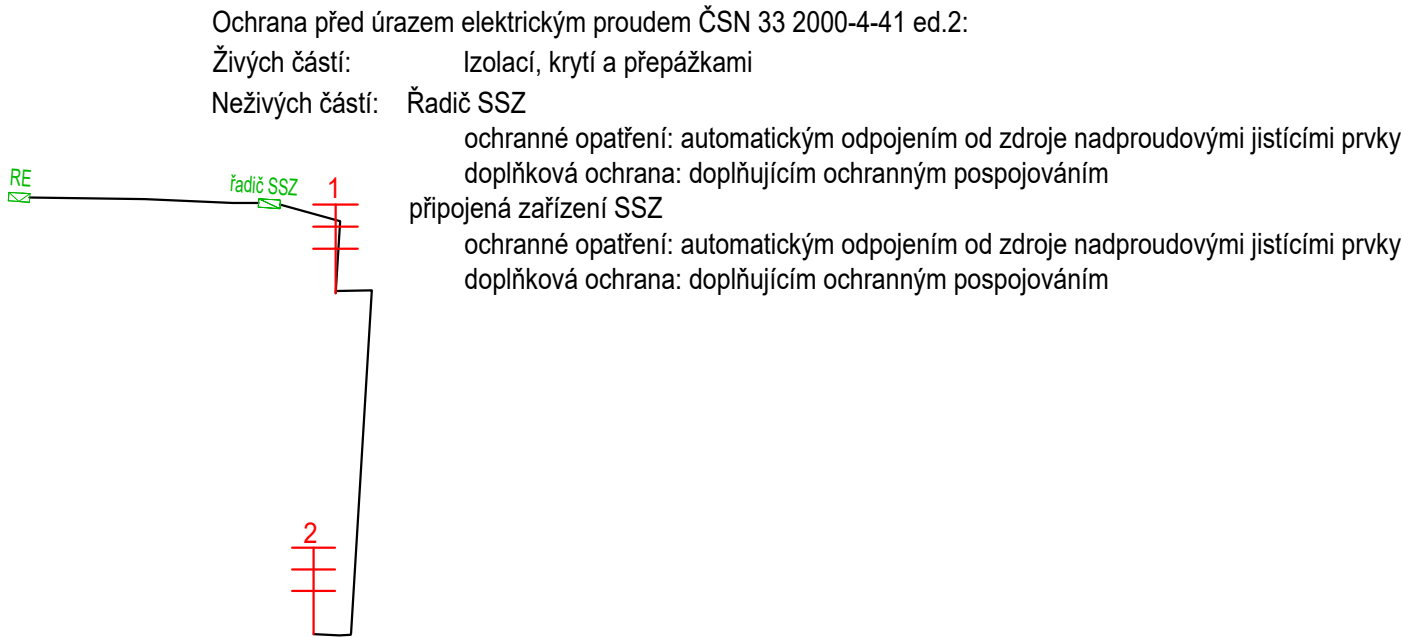

DOKUMENTACE PRO PROVÁDĚNÍ STAVBY
SOUŘADNICOVÝ SYSTÉM S-JTSK, VÝŠKOVÝ SYSTÉM BALT p.v.

VYPRACOVAL	ZODP.PROJEKTANT	ŠNAPKA SLUŽBY S.R.O. HŘBITOVNÍ 651/8 TĚRLICKO	
ING. IVAN ŠNAPKA	ING. IVAN ŠNAPKA		
KATASTR: SKŘEČOŇ	PARC.Č. 2415/1 A PŘÍLEHLÉ		
INVESTOR: MĚSTO BOHUMÍN, MASARYKOVA 158, BOHUMÍN, 735 81		DATUM	04/2022
STAVBA: PŘECHOD PRO CHODCE SIL.I/67 U PRODEJNY HANUSEK		FORMÁT	A3
		MĚŘÍTKO	1:500
KABELOVÉ TRASY		ČÍSLO VÝKRESU	C4