


POKLOPY NEREZ S RÁMEM 900 x 600
NA PANTY, PACHOTĚSNĚ PROVEDENÍ, OČKO PRO VISACÍ ZÁMEK
- ČSN EN 124 - VĚTRACÍ KOMÍNEK S LAPAČEM PACHU

ZÁMKOVÁ DLAŽBA
KLADEČÍ VRSTVA - tl.4/8
ŠTĚRKODRŤ 0-32
ŠTĚRKODRŤ 0-63

80 mm
30 mm
150 mm
200 mm

590
+ 0,00 = 197,60
600
590

Obrubník stojatý 10/25
- 0,050

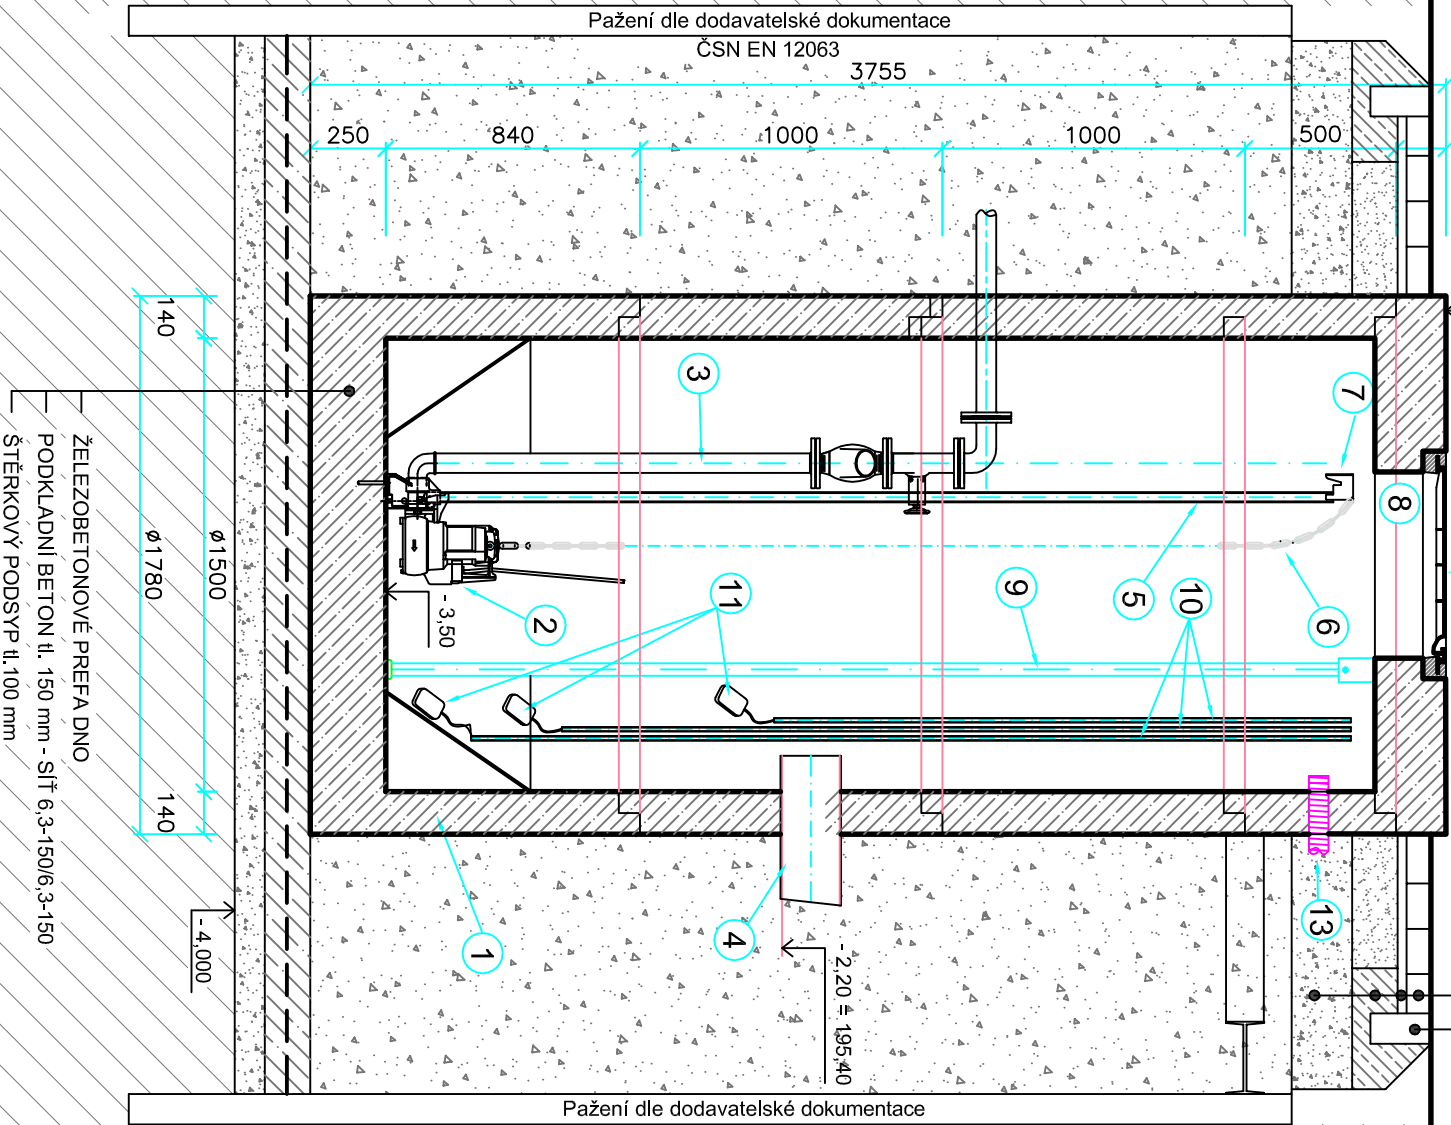

LEGENDA:

- 1 ČERPAČÍ STANICE AS PUMP 1500/3755
Prefa dílce, vnitřní Ø 1500mm
- 2 PONORNÉ KALOVÉ ČERPADLO
- 3,0 l/s - H = 24 m
- 3 VÝTLAČNÉ POTRUBÍ
- HDPE D63
- 4 NÁTOKOVÉ POTRUBÍ
- DN 200
- 5 VODICÍ TYČ PRO ČERPADLO
- 6 ŘETĚZ ČERPADLA
- 7 KOTVENÍ VODICÍ TYČE + HÁČEK PRO ŘETĚZ
- 8 MONTÁŽNÍ (VSTUPNÍ) KOMÍNEK
- 9 VSTUPNÍ ŽEBŘÍK
- 10 CHRÁNIČKA KABELU PLOVÁKU
- 11 SPINACÍ PLOVÁK ČERPADLA
- 12 POKLOP 900 x 600 - UZAMYKATELNÝ
- 13 PROSTUP PRO EL. CHRÁNIČKU, DN65 nebo 2x DN50

| | | | | | | | |
|--|--|------------|--|---------|--|---|--------------------------------|
| Projektant | | Vypracoval | | Kreslil | | <div>MK engineering ing. Miroslav Krauz IČ 435 63 945 Komorní 15, 737 01 Český Těšín tel. 608 736 605 e-mail : krauz@mkplan.cz</div> | |
| Ing. Krauz | | | | | | | |
| Místo stavby: Starý Bohumín, Kališovo jezero | | | | | | | |
| Investor: Město Bohumín, Masarykova 158, 735 81 Bohumín | | | | | | | |
| KANALIZAČNÍ A VODOVODNÍ ŘAD K BUDOVĚ ZÁZEMÍ PLAVCŮ NA KALIŠOVĚ JEZEŘE V BOHUMÍNĚ | | | | | | Datum | 05 / 2022 |
| | | | | | | Stupeň | DPS |
| ČERPAČÍ STANICE - ZÁZEMÍ PLAVCŮ | | | | | | Měřítko 1: 25 | Č. přílohy D.1.K.9.2 |