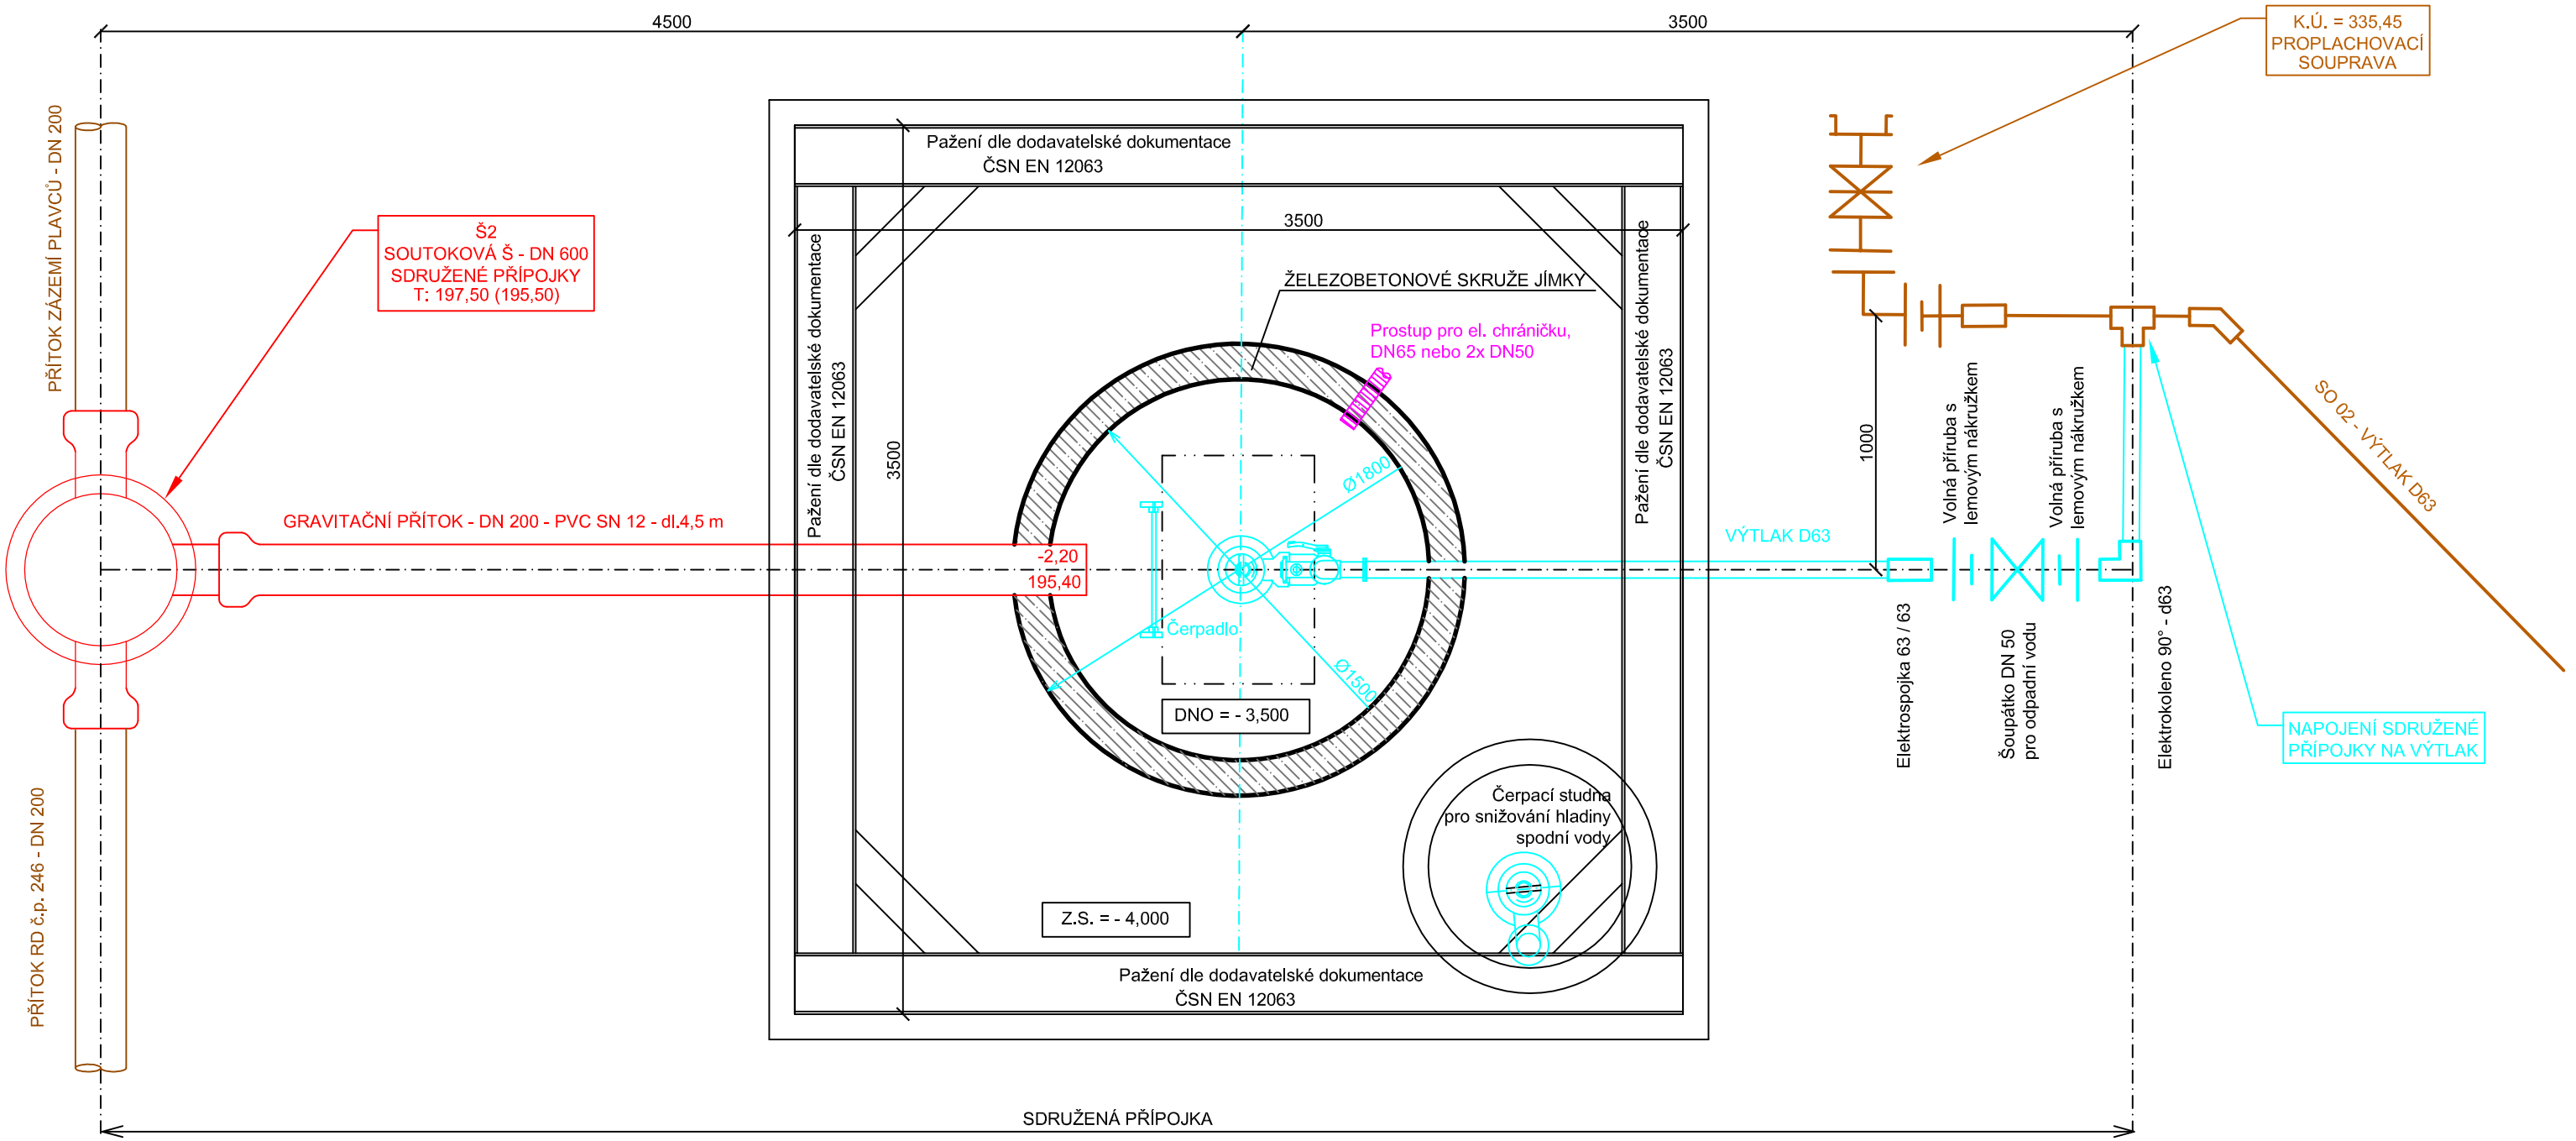

ČERPACÍ STANICE:

STAVEBNÍ PROVEDENÍ ČS:

- ŽELEZOBETONOVÁ REFABRIKOVANÁ JÍMKA

- - VNITŘNÍ PRŮMĚR = 1.200 mm
  - VNĚJŠÍ PRŮMĚR = 1.500 mm + OBVODOVÝ PRSTENEC DNA PROTI VZTLAKU SPODNÍ VODY
  - VZTLAKOVÁ POJISTKA
  - VÝŠKA H = 3.755 mm
  - AKUMULAČNÍ OBJEM V = 2,25 m3

- PAŽENÍ VÝKOPOVÉ JÁMY OCELOVÝMI PAŽNICEMI S OCELOVÝMI VÝZTUŽNÝMI RÁMY (ALT. ŠTETOVNICE).
  PAŽENÍ PROVÉST DLE DODAVATELSKÉ DOKUMENTACE - VIZ.TZ
  BĚHEM VÝSTAVBY ČERPÁNÍ VODY

VYSTROJENÍ ČS:

ČERPADLA : PARAMETRY: OSAZENÍ ČERPADEL 1
Q = 3 l/s, H = 24,0 m
ELEKTROMOTOR P = 2,6 kW / 400 V (2750 ot/min)

PŘÍSLUŠENSTVÍ ČERPADEL - SPOUŠTĚCÍ ZAŘÍZENÍ, EL.KABEL 10 m,
TEPLOTNÍ A VLHKOSTNÍ OCHRANA

TECHNOLOGICKÉ VYSTROJENÍ :
PLOVÁKOVÉ SPÍNAČE
TRUBNÍ ROZVODY VČETNĚ UCHYCENÍ
ZPĚTNÁ + UZAVÍRACÍ KLAPKY - LITINA
VODÍCÍ TRUBKA PRO ČERPADLO + ŘETĚZ

MOBILNÍ ZDVIHACÍ ZAŘÍZENÍ - NEREZ (ŽÁROVÝ POZINK)

VENTILAČNÍ HLAVICE - NEREZ

LAPAČ ZÁPACHU

S0 03 - ČERPACÍ STANICE + SDRUŽENÁ PŘÍPOJKA

Projektant		Vypracoval		Kreslil		**MK engineering** ing. Miroslav Krauz IČ 435 63 945 Komorní 15, 737 01 Český Těšín tel. 608 736 605 e-mail : krauz@mkplan.cz
Ing.Krauz						
Místo stavby: Starý Bohumín, Kališovo jezero						
Investor: Město Bohumín, Masarykova 158, 735 81 Bohumín						
KANALIZAČNÍ A VODOVODNÍ ŘAD K BUDOVĚ ZÁZEMÍ PLAVCŮ NA KALIŠOVĚ JEZEŘE V BOHUMÍNĚ						Datum: 05 / 2022 Stupeň: DPS
ČERPACÍ STANICE - ZÁZEMÍ PLAVCŮ						Měřítko 1: 25 Č. přílohy **D.1.K.9**