



PŮDORYS 3.NP

VEDENÍ POTRUBÍ PO SCHODIŠTI

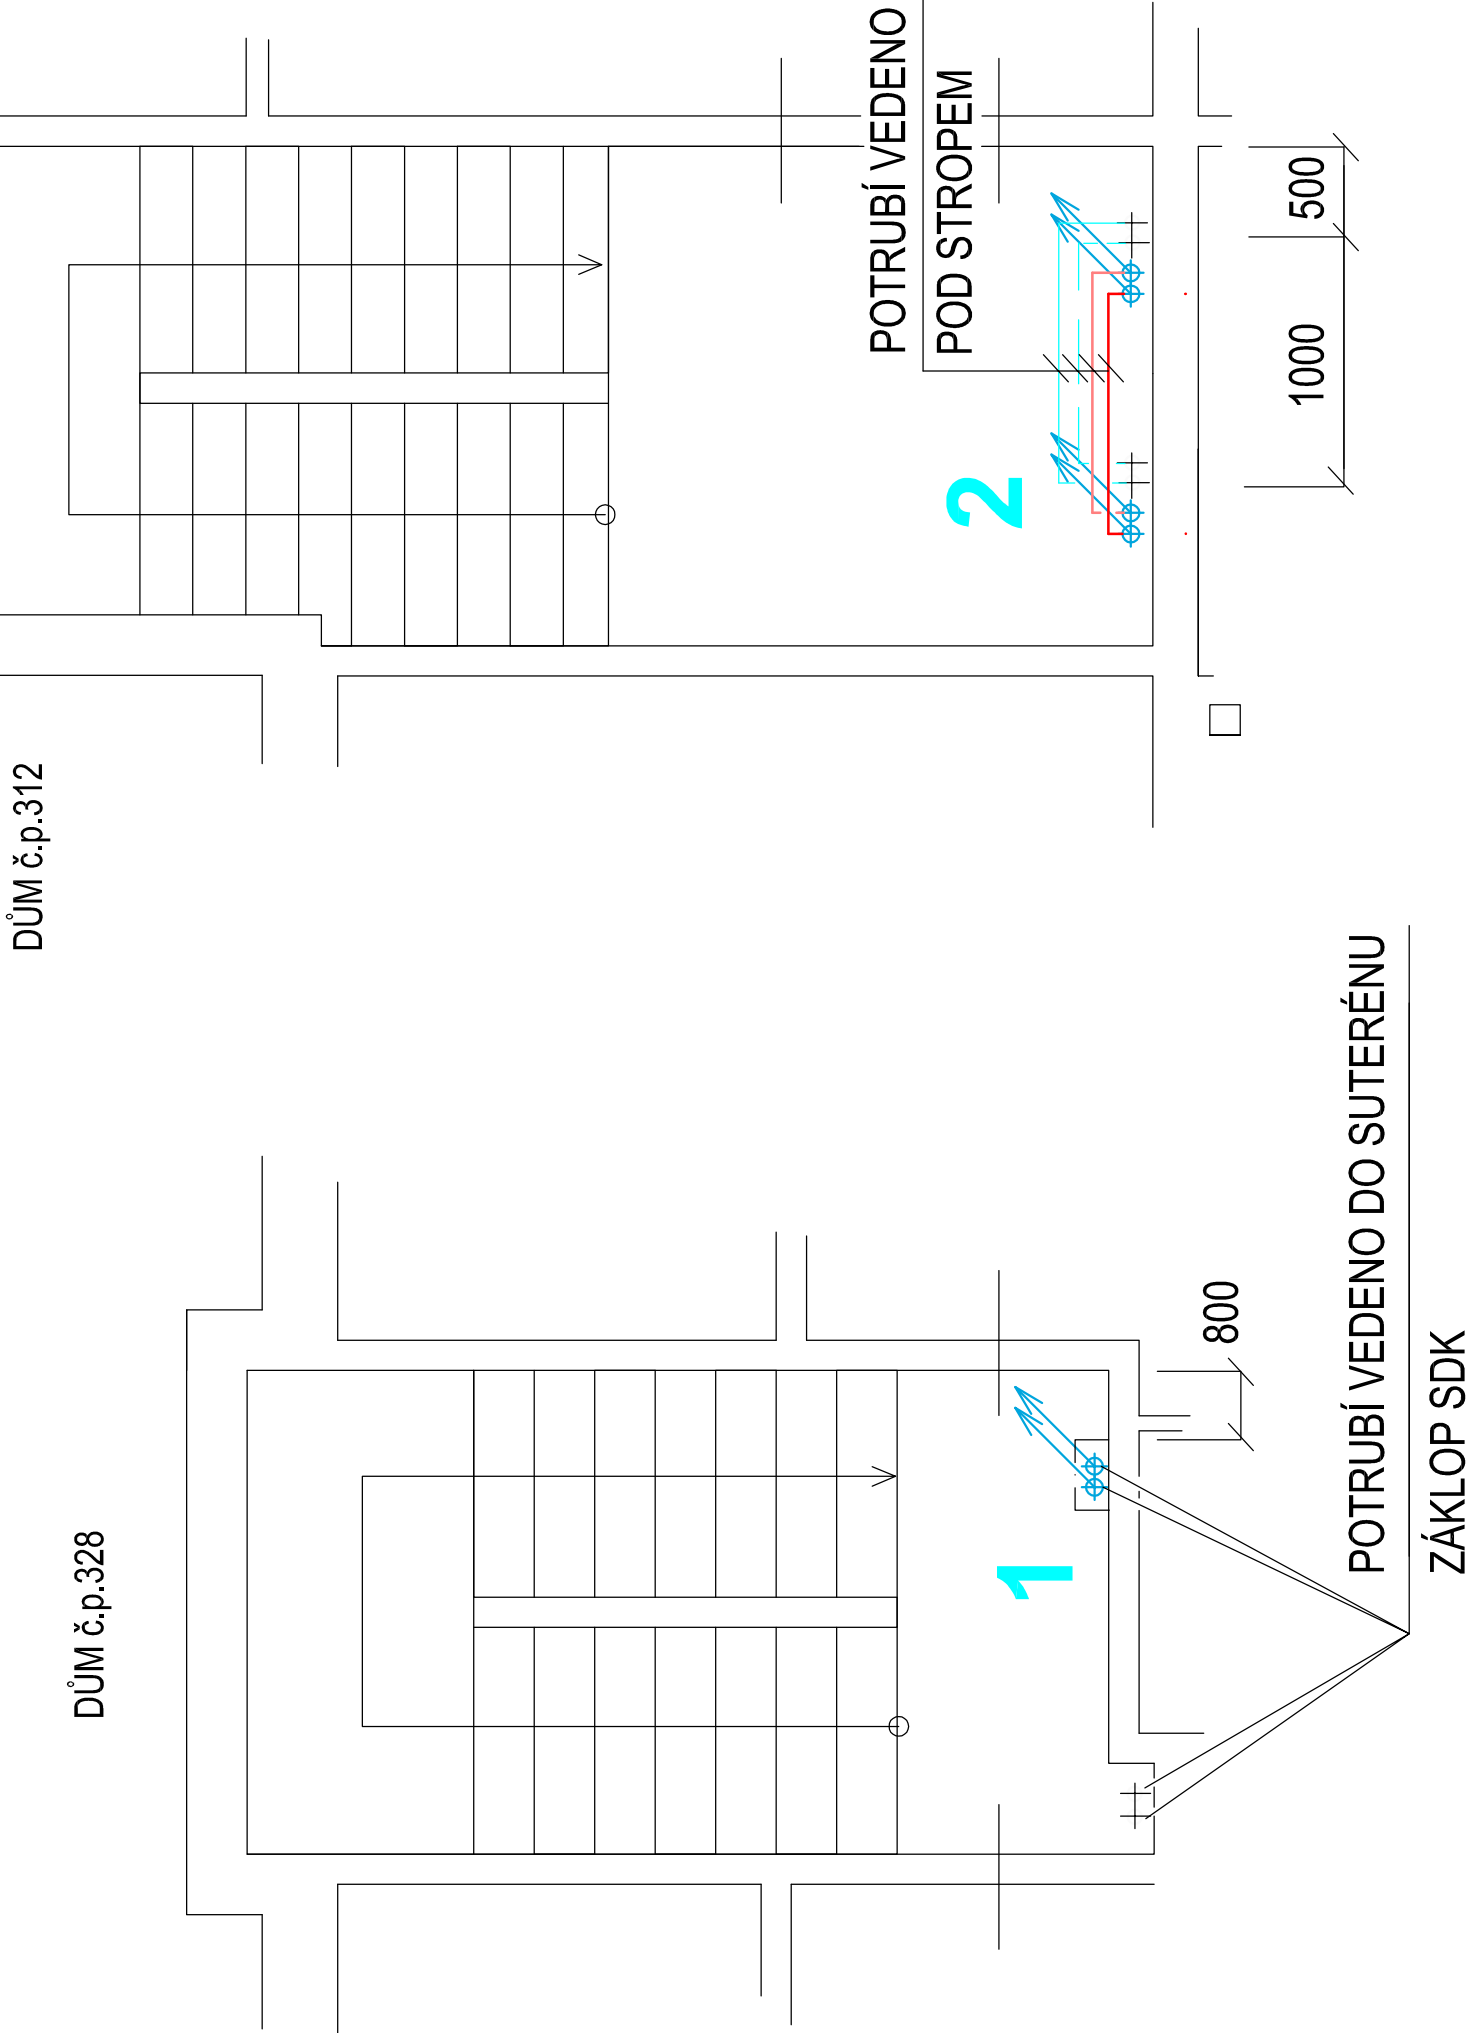


PŮDORYS 1.NP

VEDENÍ POTRUBÍ PO SCHODIŠTI

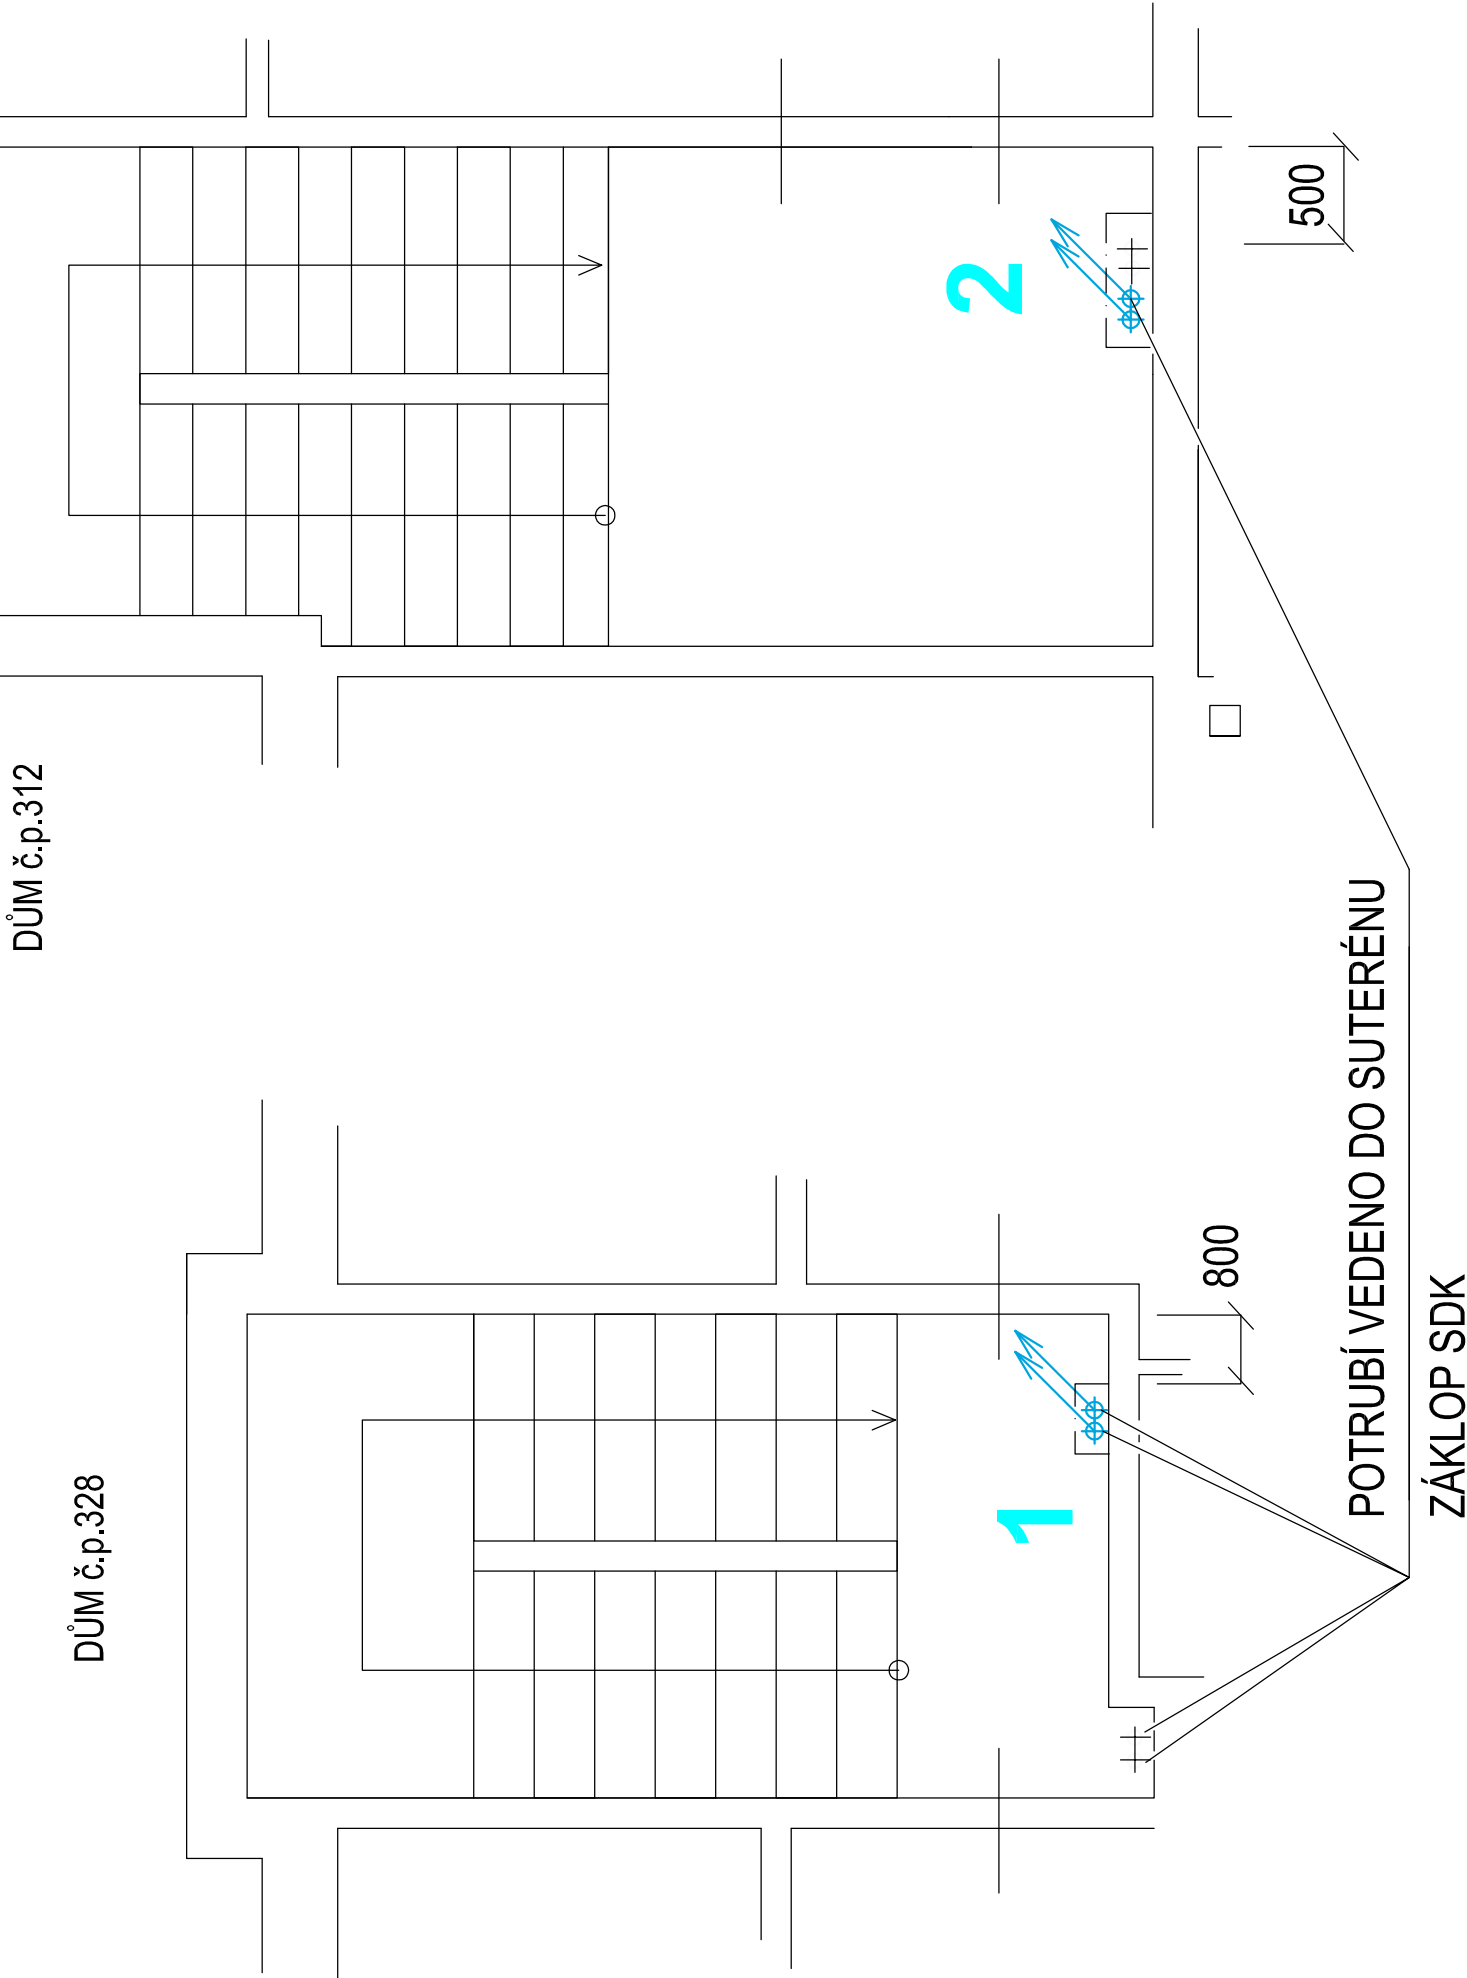


PŮDORYS 2.NP

VEDENÍ POTRUBÍ PO SCHODIŠTI

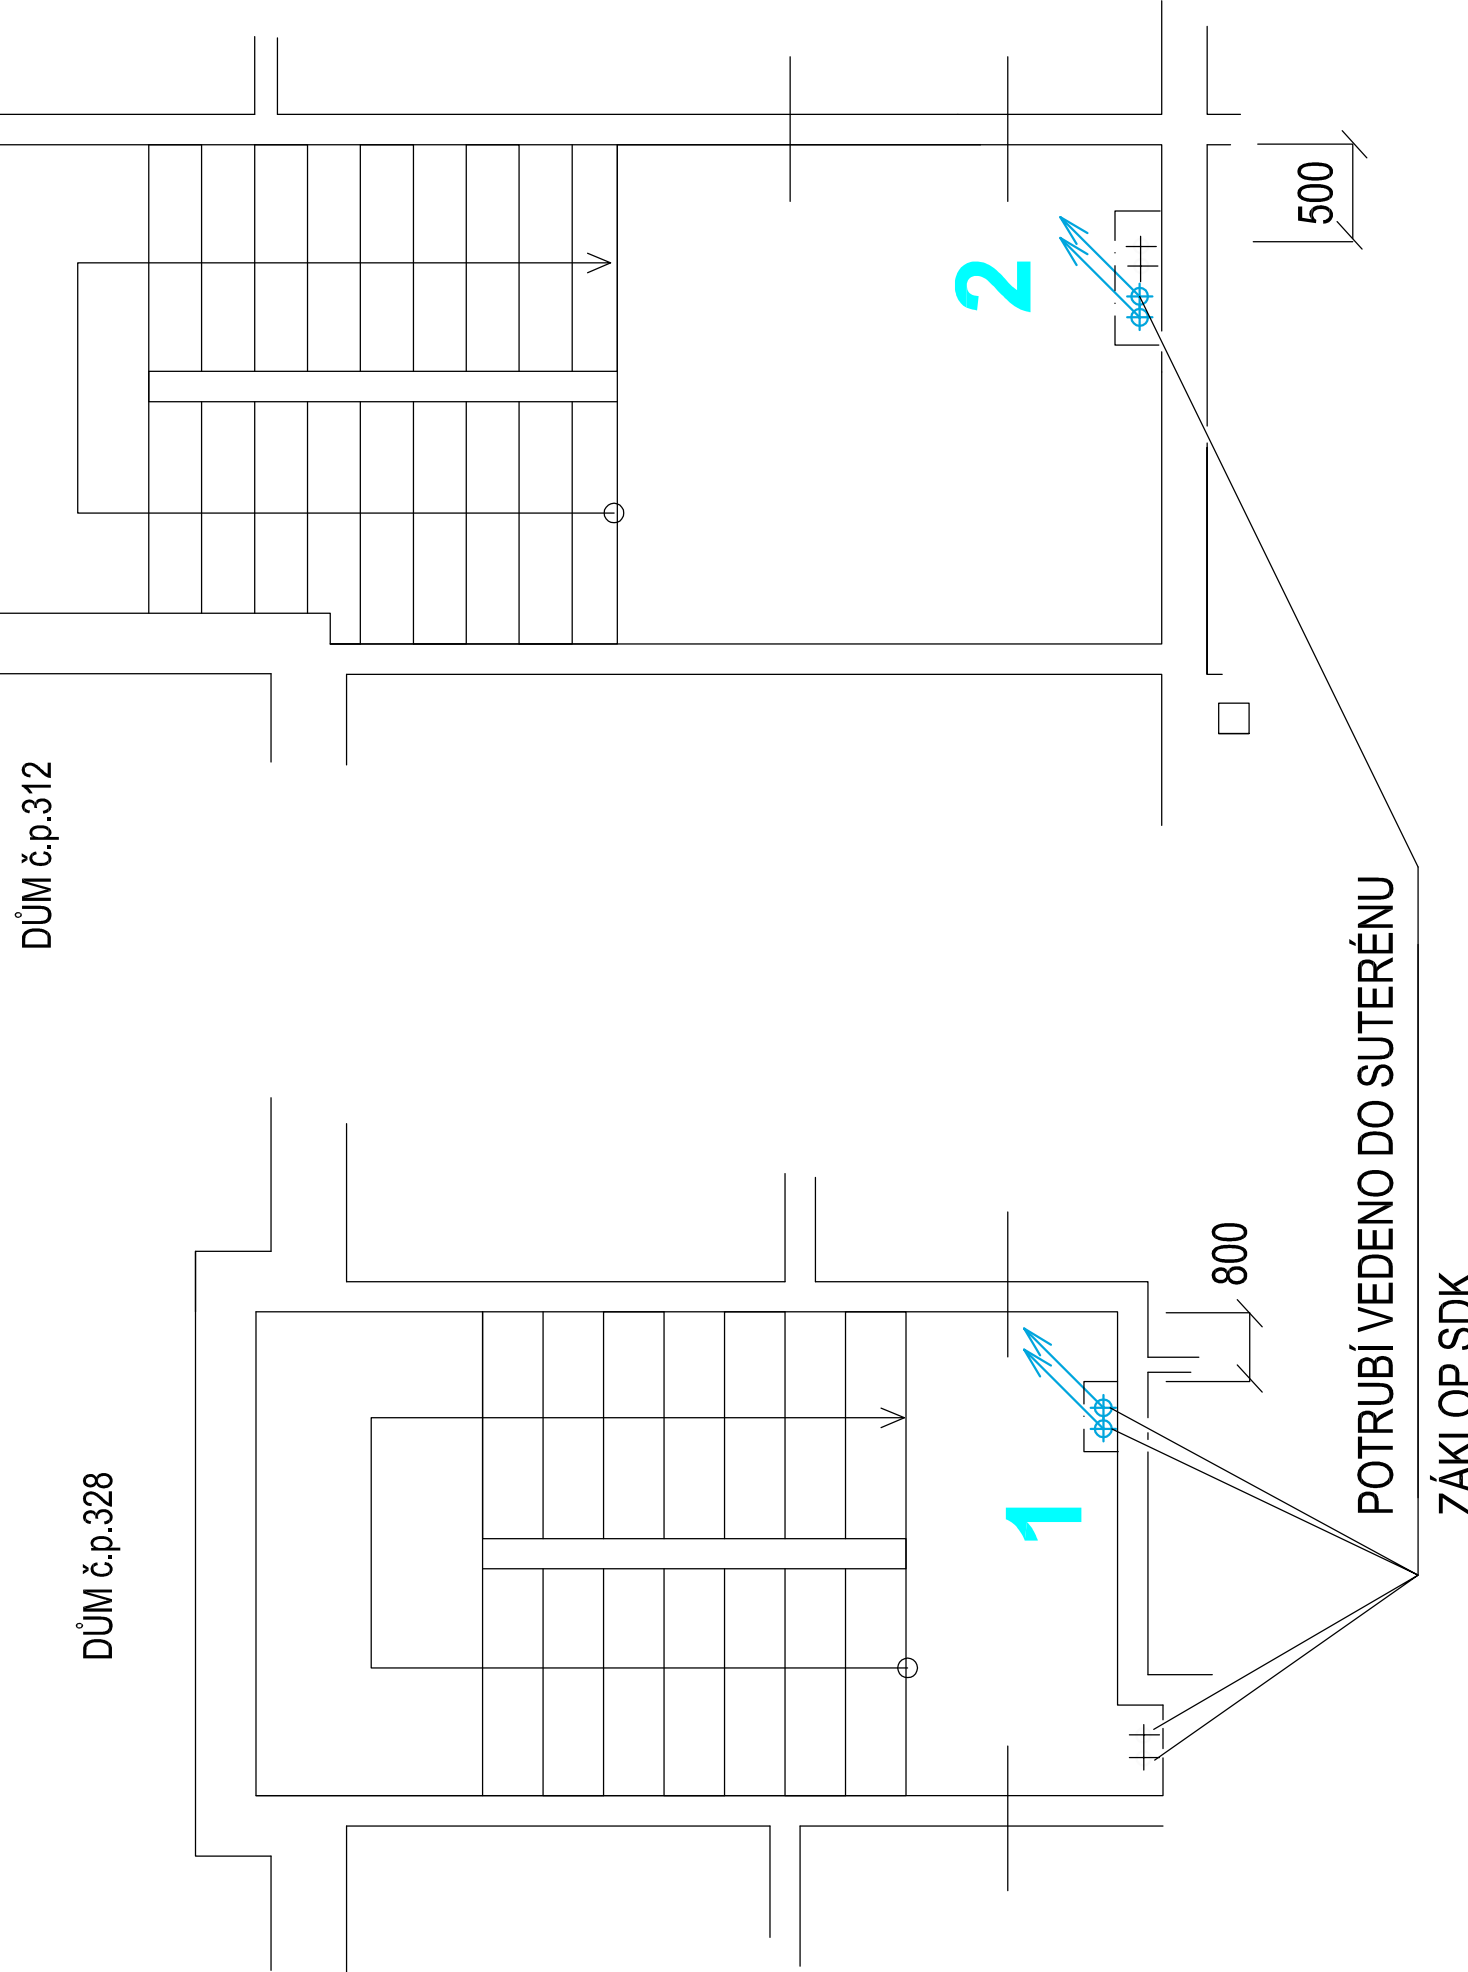

DETAIL NAPOJENÍ
(ŘEZ A-A)

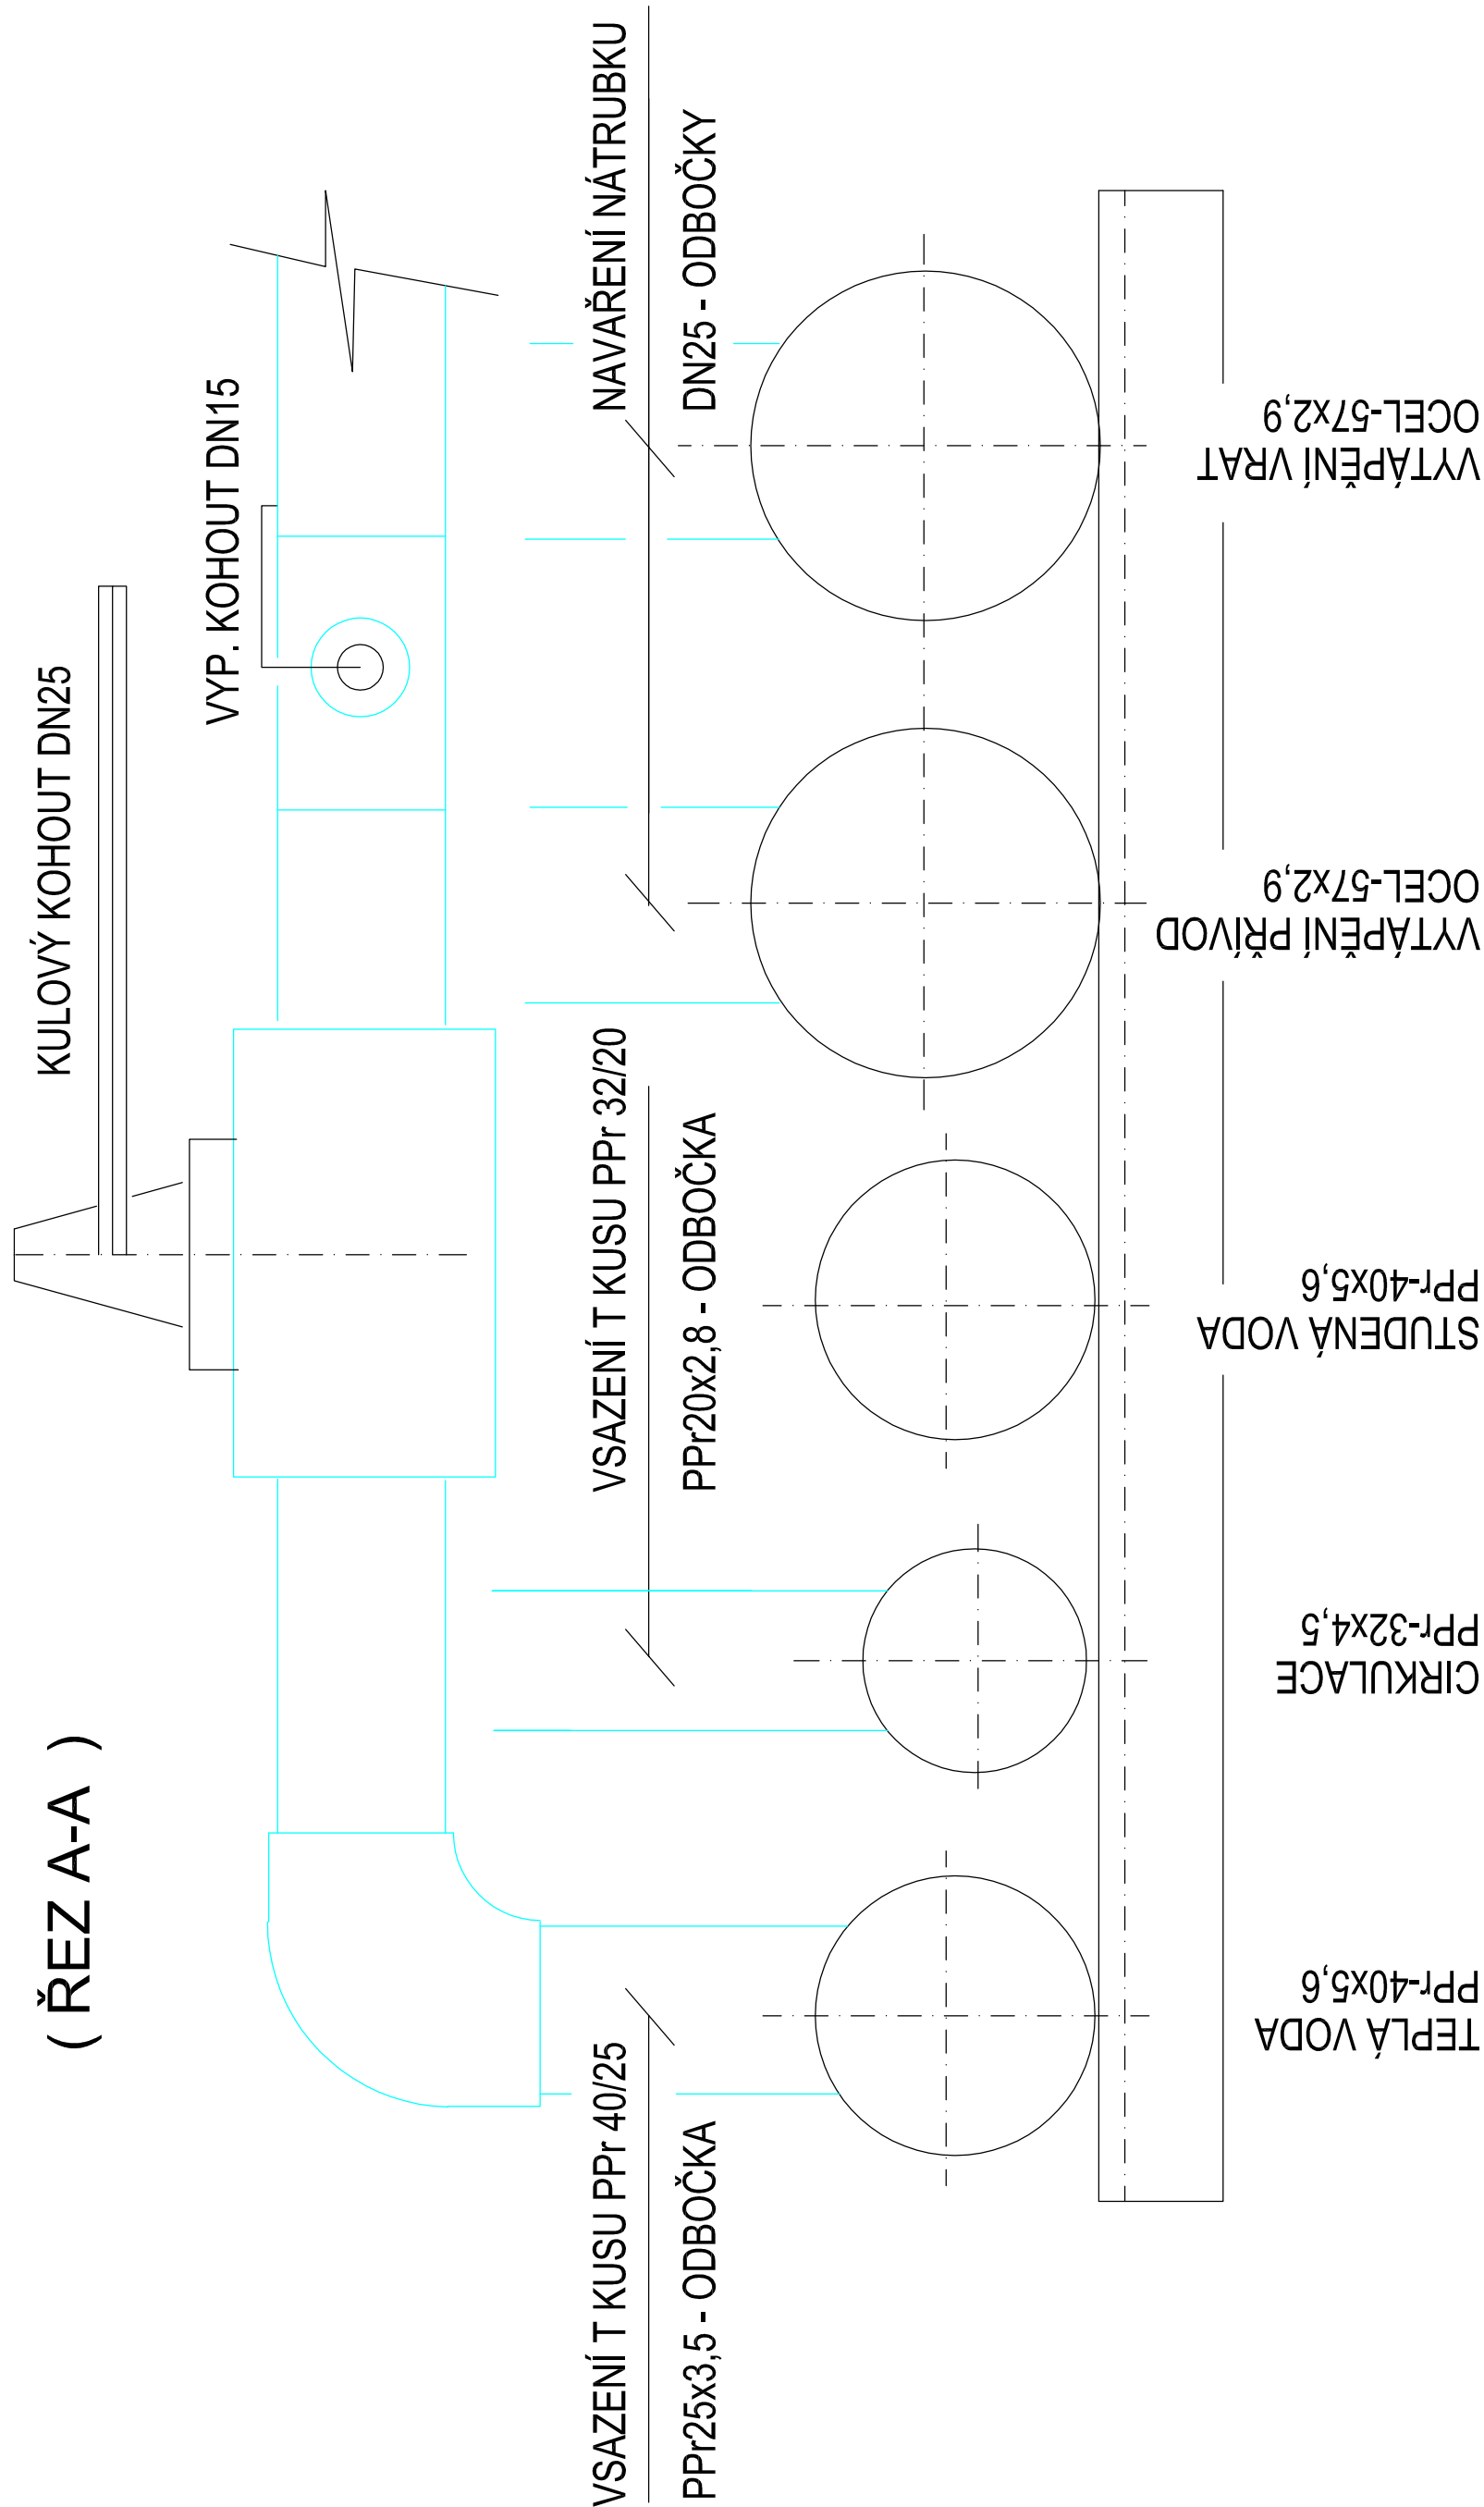

POZN.:

PRŮCHODY POTRUBÍ PODLAHOU SCHODIŠTĚ, BUDE PROVEDENO JÁDROVÝM VRTÁNÍM.

VYPRACOVAL		ZODP. PROJEKTANT	AUTORIZACE	DaSt Inpo group s.r.o. Palackého 689 736 01, Havířov-Město
DALBOR ŠTVRTŇA		DALBOR ŠTVRTŇA	ING. PAVEL ŠTOKLÁŠA	
OBJEDNATEL: MĚSTO BOHUMÍN, MASARYKOVA 158, 735 81, BOHUMÍN				
STAVBA: STAVEBNÍ ÚPRAVY- ÚT A TUV PODKROVNÍCH BYTŮ V BYTOVÉM DOMĚ - UL. KOSTELNÍ Č.P. 312 A Č.P. 328 V BOHUMÍNĚ				
MÍSTO STAVBY: UL. KOSTELNÍ Č.P. 312 a 328, BOHUMÍN				
ČÁST: STROJNÍ ČÁST / TZB				
NÁZEV VÝKRESU: DETAIL NAPOJENÍ, SCHODIŠTĚ 1-3 NP				
Č. VÝKRESU:		1:50	5	

DATUM:	04/2022
FORMÁT:	A4/A4
TEL. 734230770, E-MAIL: dastinpo@seznam.cz	
STUPEŇ:	DPS, RDS
Č. ZAKÁZKY:	VZ20080422