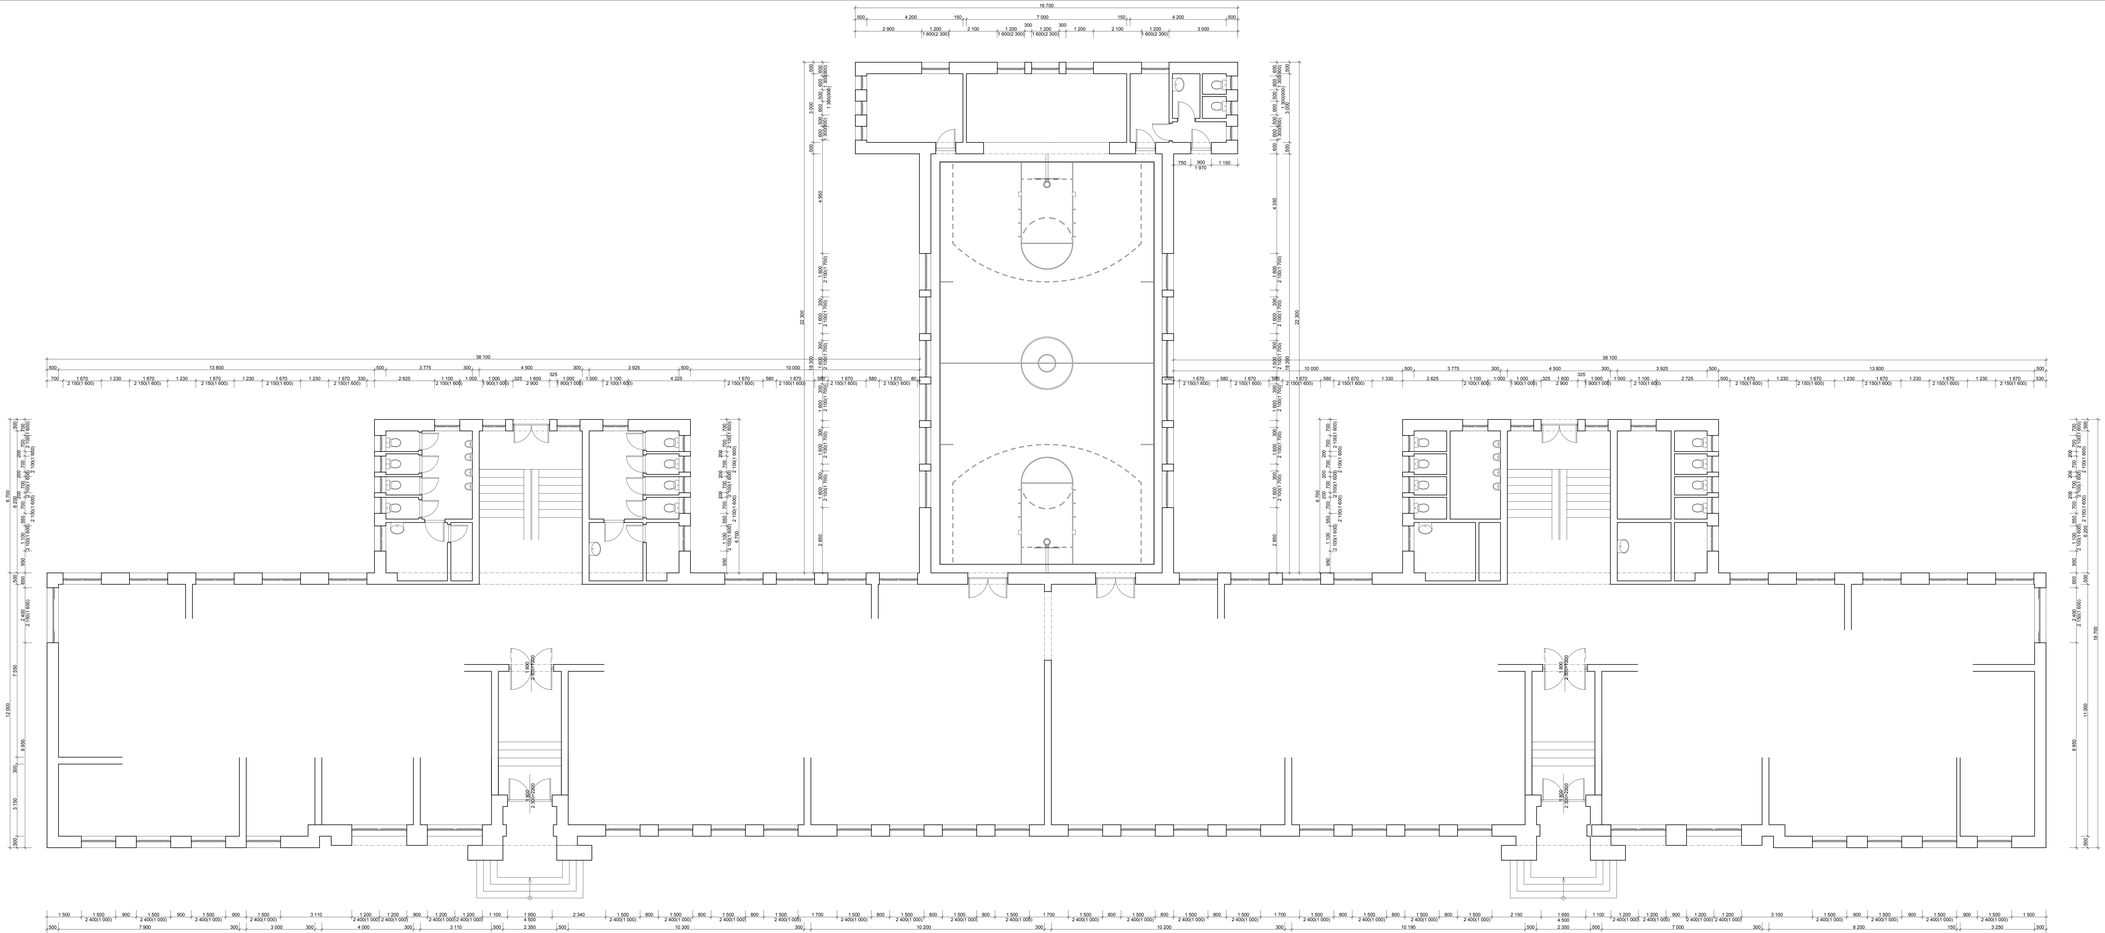

Legenda materiálů :

Stávající vnější a vnitřní cihelné zdivo tl. 300,450mm

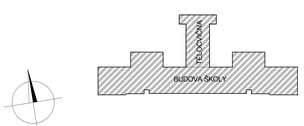

Č. změny	Předmět změny	Změnu provedl	Podpis	Datum
2				
1	Předmět změny	Změnu provedl	Podpis	Datum

Vedoucí projektant - HIP	Martin Pratsch	R&P PROJEKT RAŠKA, PRATSCH s.r.o. Havlíčkova nábřeží 2728/38 702 00 Ostrava-Moravská Ostrava Česká republika IČ: 27615 443 DIČ: CZ27615443	mobil: +420 775 03 43 16 +420 777 19 20 38 e-mail: rapkrea@raspro.cz pratsch@raspro.cz
Projektant	David Fatěl		
Vypracoval	David Fatěl		
Stavebník	MĚSTO BOHUMÍN - MÚ, odbor školství, kultury a sportu Masarykova 168, 735 81 Bohumín		

Název stavby:	**Výměna výplní - Z.Š. T.G. Masaryka, Bohumín**	Profese	stavební
		Č. zak.	018018
Část:	**Stavební řešení**	Stupeň	technická zpráva
		Datum	08/2018
		Formát	14xA4 (A1+)
Název výkresu:	**PŮDORYS 1.NP - STÁVAJÍCÍ STAV**	Měřítko 1:75	Číslo výkresu **018018-02**