




PŮDORYS 1.PP

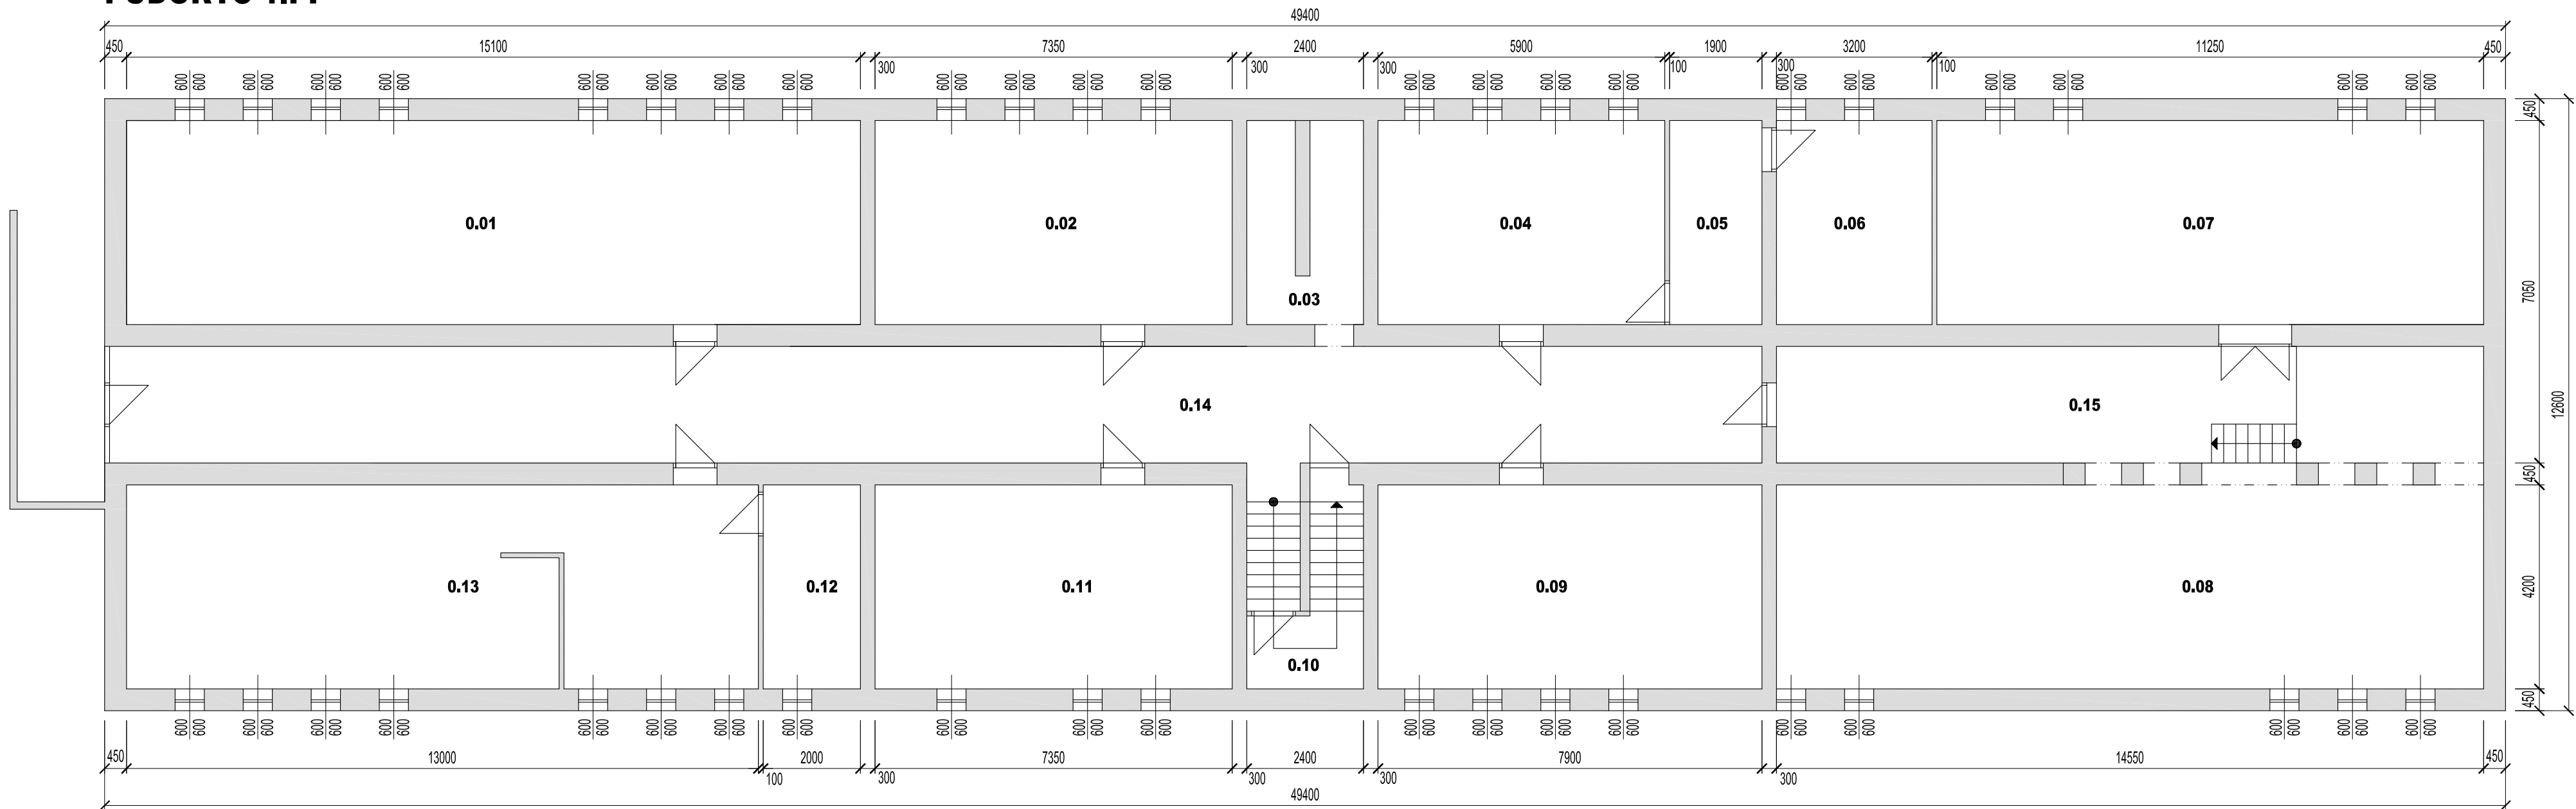

PŮDORYS 1.NP

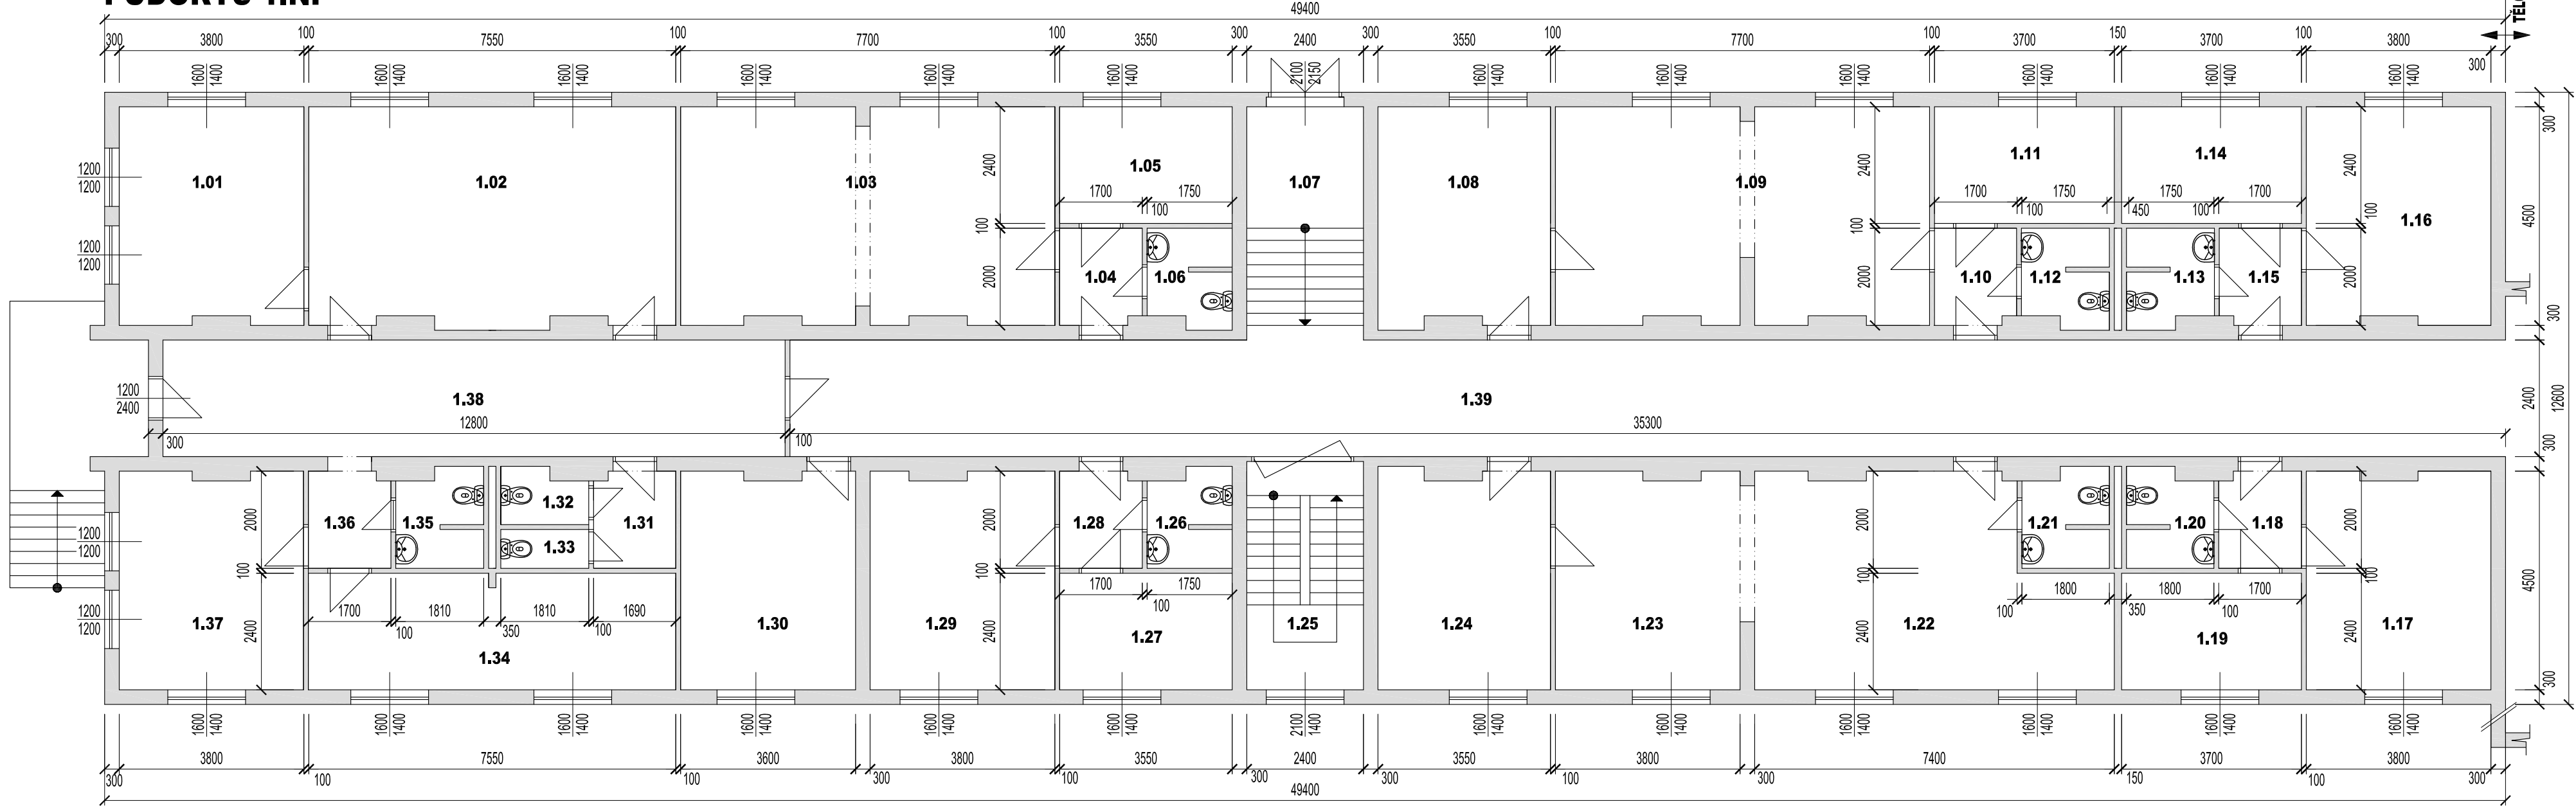

PŮDORYS 2.NP (3.NP)

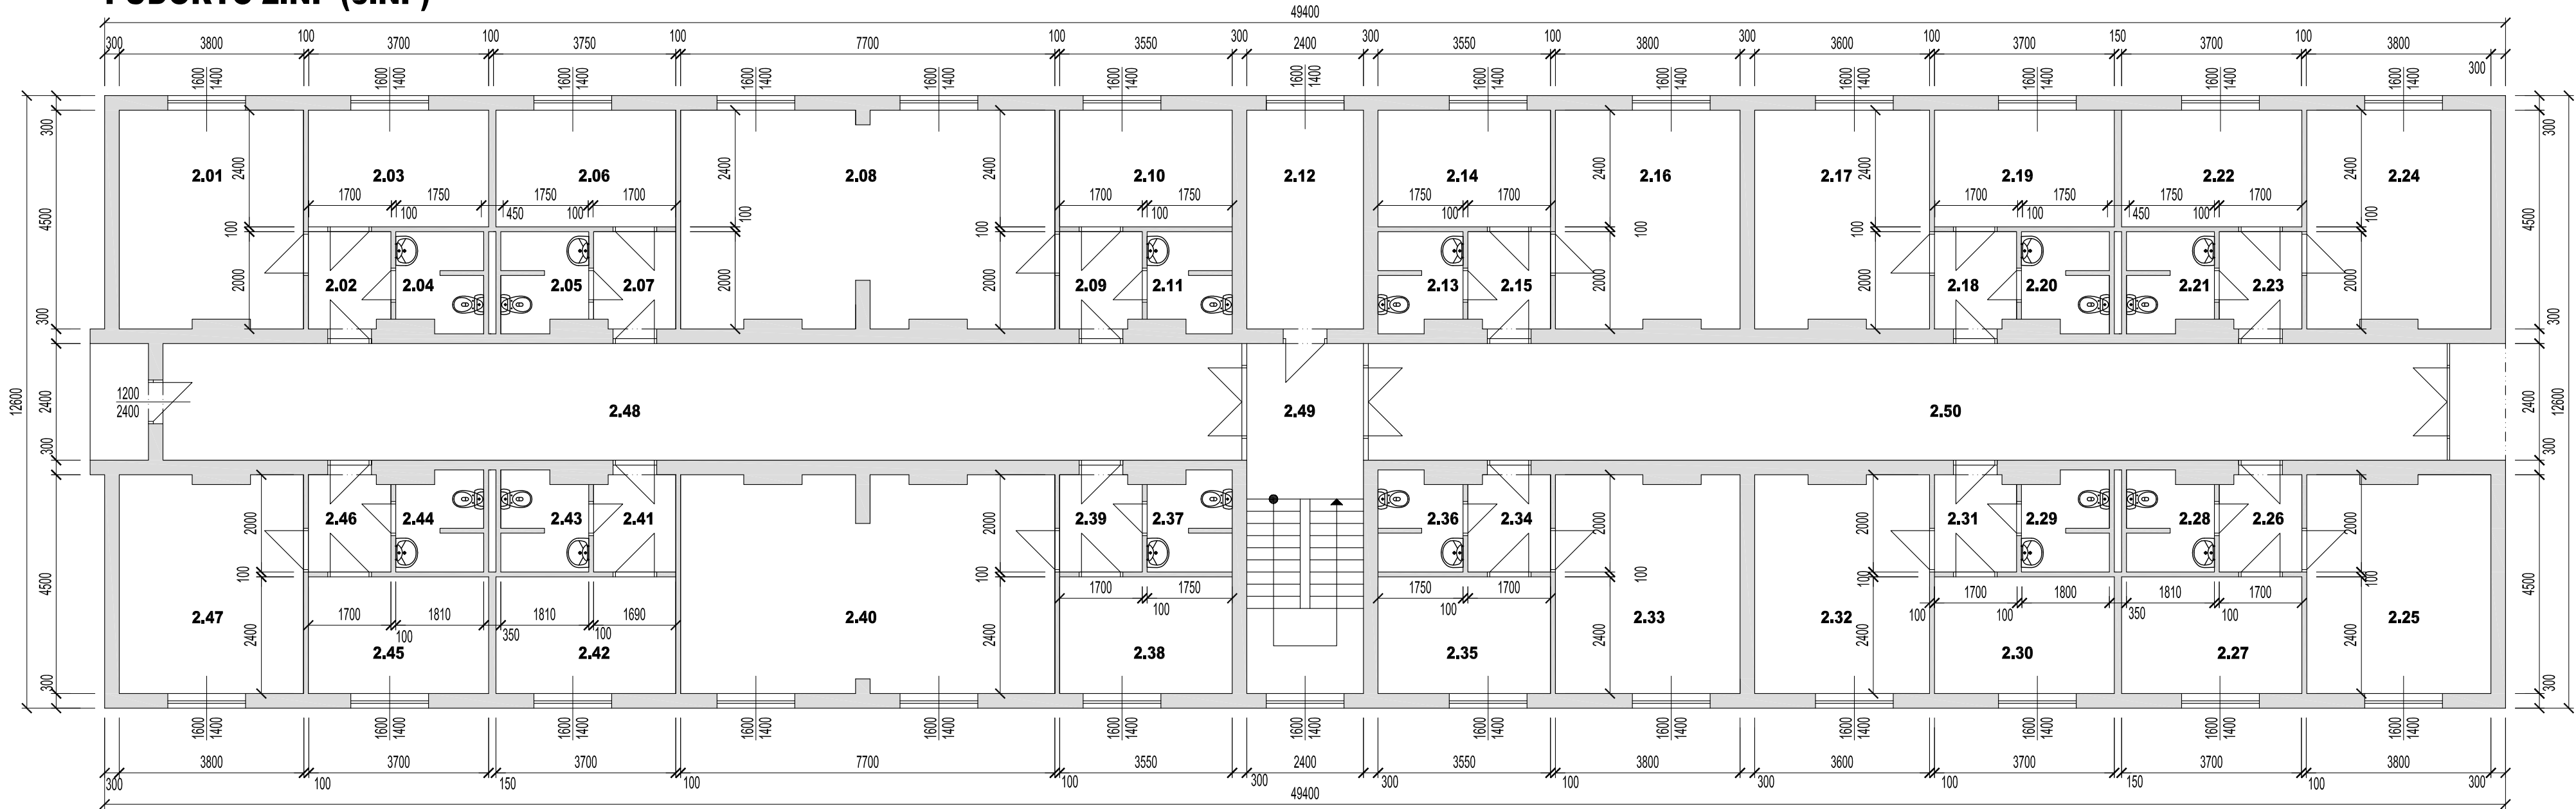

LEGENDA MÍSTNOSTÍ 1.PP:


ČÍS.	ÚČEL MÍSTNOSTI
0.01	STŘELNICE
0.02	SKLAD
0.03	SKLAD
0.04	SUŠARNA
0.05	MANDL
0.06	PRÁDELNA
0.07	SKLAD
0.08	KOTELNA
0.09	SKLAD
0.10	SCHODIŠTĚ
0.11	DILNA ODRŽBY
0.12	SKLAD
0.13	SKLAD
0.14	CHODBA
0.15	CHODBA

LEGENDA MÍSTNOSTÍ 1.NP:

ČÍS.	ÚČEL MÍSTNOSTI	ČÍS.	ÚČEL MÍSTNOSTI	ČÍS.	ÚČEL MÍSTNOSTI
1.01	UČEBNA	1.14	POKOJ	1.27	POKOJ
1.02	UČEBNA	1.15	PŘEDSÍŇ	1.28	PŘEDSÍŇ
1.03	SANITKY KANCELÁŘ	1.16	POKOJ	1.29	POKOJ
1.04	PŘEDSÍŇ	1.17	ŠATNA	1.30	SKLAD
1.05	ŠATNA	1.18	PŘEDSÍŇ	1.31	PŘEDSÍŇ
1.06	KOUPELNA+WC	1.19	KANCELÁŘ	1.32	WC
1.07	SCHODIŠTĚ	1.20	KOUPELNA+WC	1.33	WC
1.08	UČEBNA	1.21	KOUPELNA+WC	1.34	ŠATNA
1.09	POKOJ	1.22	UČEBNA	1.35	KOUPELNA+WC
1.10	PŘEDSÍŇ	1.23	UČEBNA	1.36	PŘEDSÍŇ
1.11	POKOJ	1.24	SKLAD	1.37	KANCELÁŘ
1.12	KOUPELNA+WC	1.25	SCHODIŠTĚ	1.38	CHODBA
1.13	KOUPELNA+WC	1.26	KOUPELNA+WC	1.39	CHODBA

LEGENDA MÍSTNOSTÍ 2.NP (3.NP):

ČÍS.	ÚČEL MÍSTNOSTI	ČÍS.	ÚČEL MÍSTNOSTI	ČÍS.	ÚČEL MÍSTNOSTI
2.01	POKOJ	2.18	PŘEDSÍŇ	2.35	POKOJ
2.02	PŘEDSÍŇ	2.19	POKOJ	2.36	KOUPELNA+WC
2.03	POKOJ	2.20	KOUPELNA+WC	2.37	KOUPELNA+WC
2.04	KOUPELNA+WC	2.21	KOUPELNA+WC	2.38	POKOJ
2.05	KOUPELNA+WC	2.22	POKOJ	2.39	PŘEDSÍŇ
2.06	POKOJ	2.23	PŘEDSÍŇ	2.40	POKOJ
2.07	PŘEDSÍŇ	2.24	POKOJ	2.41	PŘEDSÍŇ
2.08	POKOJ	2.25	POKOJ	2.42	POKOJ
2.09	PŘEDSÍŇ	2.26	PŘEDSÍŇ	2.43	KOUPELNA+WC
2.10	POKOJ	2.27	POKOJ	2.44	KOUPELNA+WC
2.11	KOUPELNA+WC	2.28	KOUPELNA+WC	2.45	POKOJ
2.12	SKLAD	2.29	KOUPELNA+WC	2.46	PŘEDSÍŇ
2.13	KOUPELNA+WC	2.30	POKOJ	2.47	POKOJ
2.14	POKOJ	2.31	PŘEDSÍŇ	2.48	CHODBA
2.15	PŘEDSÍŇ	2.32	POKOJ	2.49	SCHODIŠTOVÝ PROSTOR
2.16	POKOJ	2.33	POKOJ	2.50	CHODBA
2.17	POKOJ	2.34	PŘEDSÍŇ		

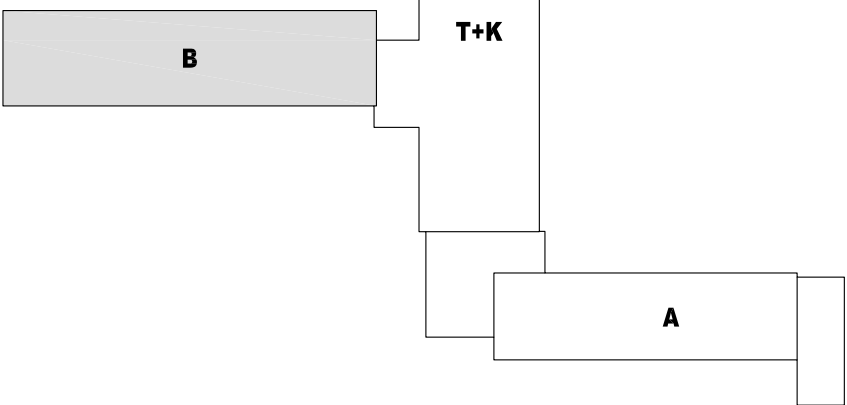

POZN: ZAKRESLEN VYCHÁZÍ Z PŮVODNÍ DOKUMENTACE. PŘESNÉ ZAMĚŘENÍ STÁVAJÍCÍHO STAVU NEBYLO PROVÁDĚNO.

ZODPOVĚDNÝ PROJEKTANT Ing. Jiří Kolář	VYPRACOVAL Tomáš Keppert
STAVBA MÍSTO STAVBY	Domov mládeže č.p. 65 a 70, Bohumín kat. území Nový Bohumín, parc. č. 1206, ul. Revoluční, č.p. 65
INVESTOR	Střední škola, Bohumín, příspěvková organizace
VÝKRES PROFES	BUDOVA "B" - PŮDORYS 1.PP - 3.NP Passport stavby

TZB PROJEKT Ing. Jiří Kolář, Anenská 121, Bohumín-Záblatí +420 777 230 245 - kolar@tzb-projekt.eu www.tzb-projekt.eu	FORMÁT STUPEŇ PD DATUM MĚŘÍTKO ČÍSLO VÝKRESU	A1 Stávající stav srpen 2013 1:100 781-2013-D-122
--	--	---