



POHLEDY


SEVEROZÁPADNÍ POHLED

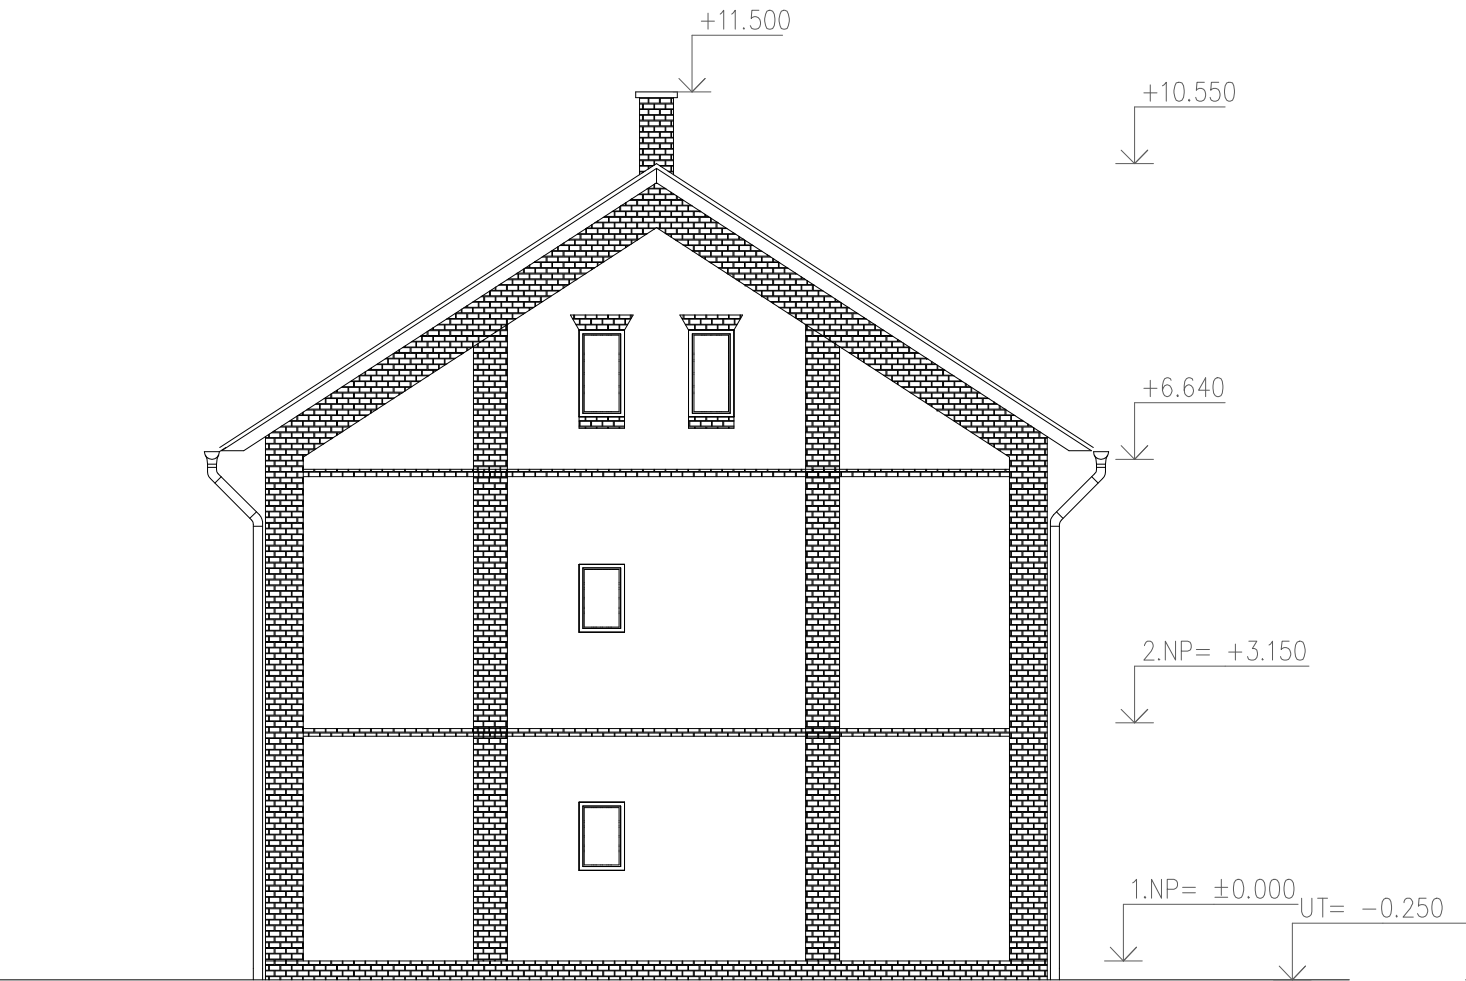

JIHOVÝCHODNÍ POHLED

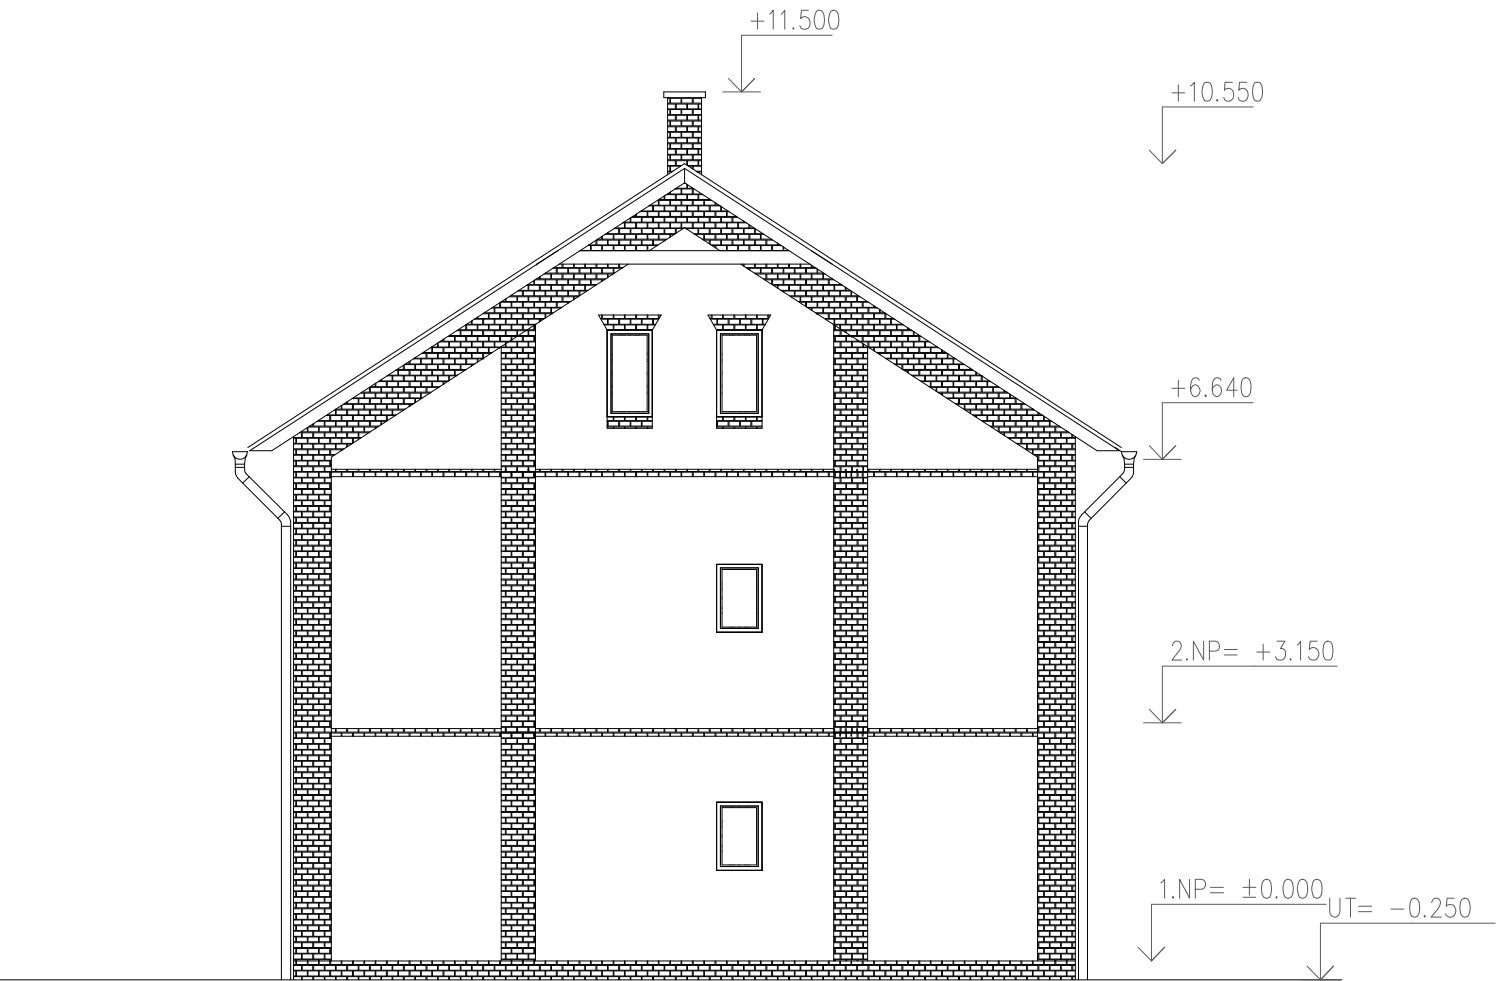

ZODP. PROJEKTANT	DRŽITEL PRÁV	KRESLIL
ING. KAREL KORBÍEL	ING. KAREL KORBÍEL	ING. MARTINA BIALKOVÁ

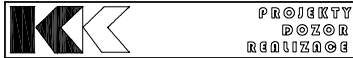

Ing. Karel Korbíel
Tylova 882, Bohumín 735 81
IČ: 020 90 163

STAVBA:
ODSTRANĚNÍ STAVBY Č.P. 270 NA ULICI P. CINGRA, BOHUMÍN

OBJEKT:
—

STAVEBNÍK:
MĚSTO BOHUMÍN,
MASARYKOVA 158, NOVÝ BOHUMÍN, 735 81 BOHUMÍN

NÁZEV VÝKRESU:

POHLEDY

Č. DOKUMENTU	15Zak00041
ZAKÁZKA	A
ZMĚNA	11/2015
DATUM	D.b
ČÁST PD	06
VÝKRES Č.	A3
FORMÁT	BP
STUPEŇ	1 : 100
MĚŘÍTKO	