


POHLEDY – SEVEROVÝCHODNÍ POHLED

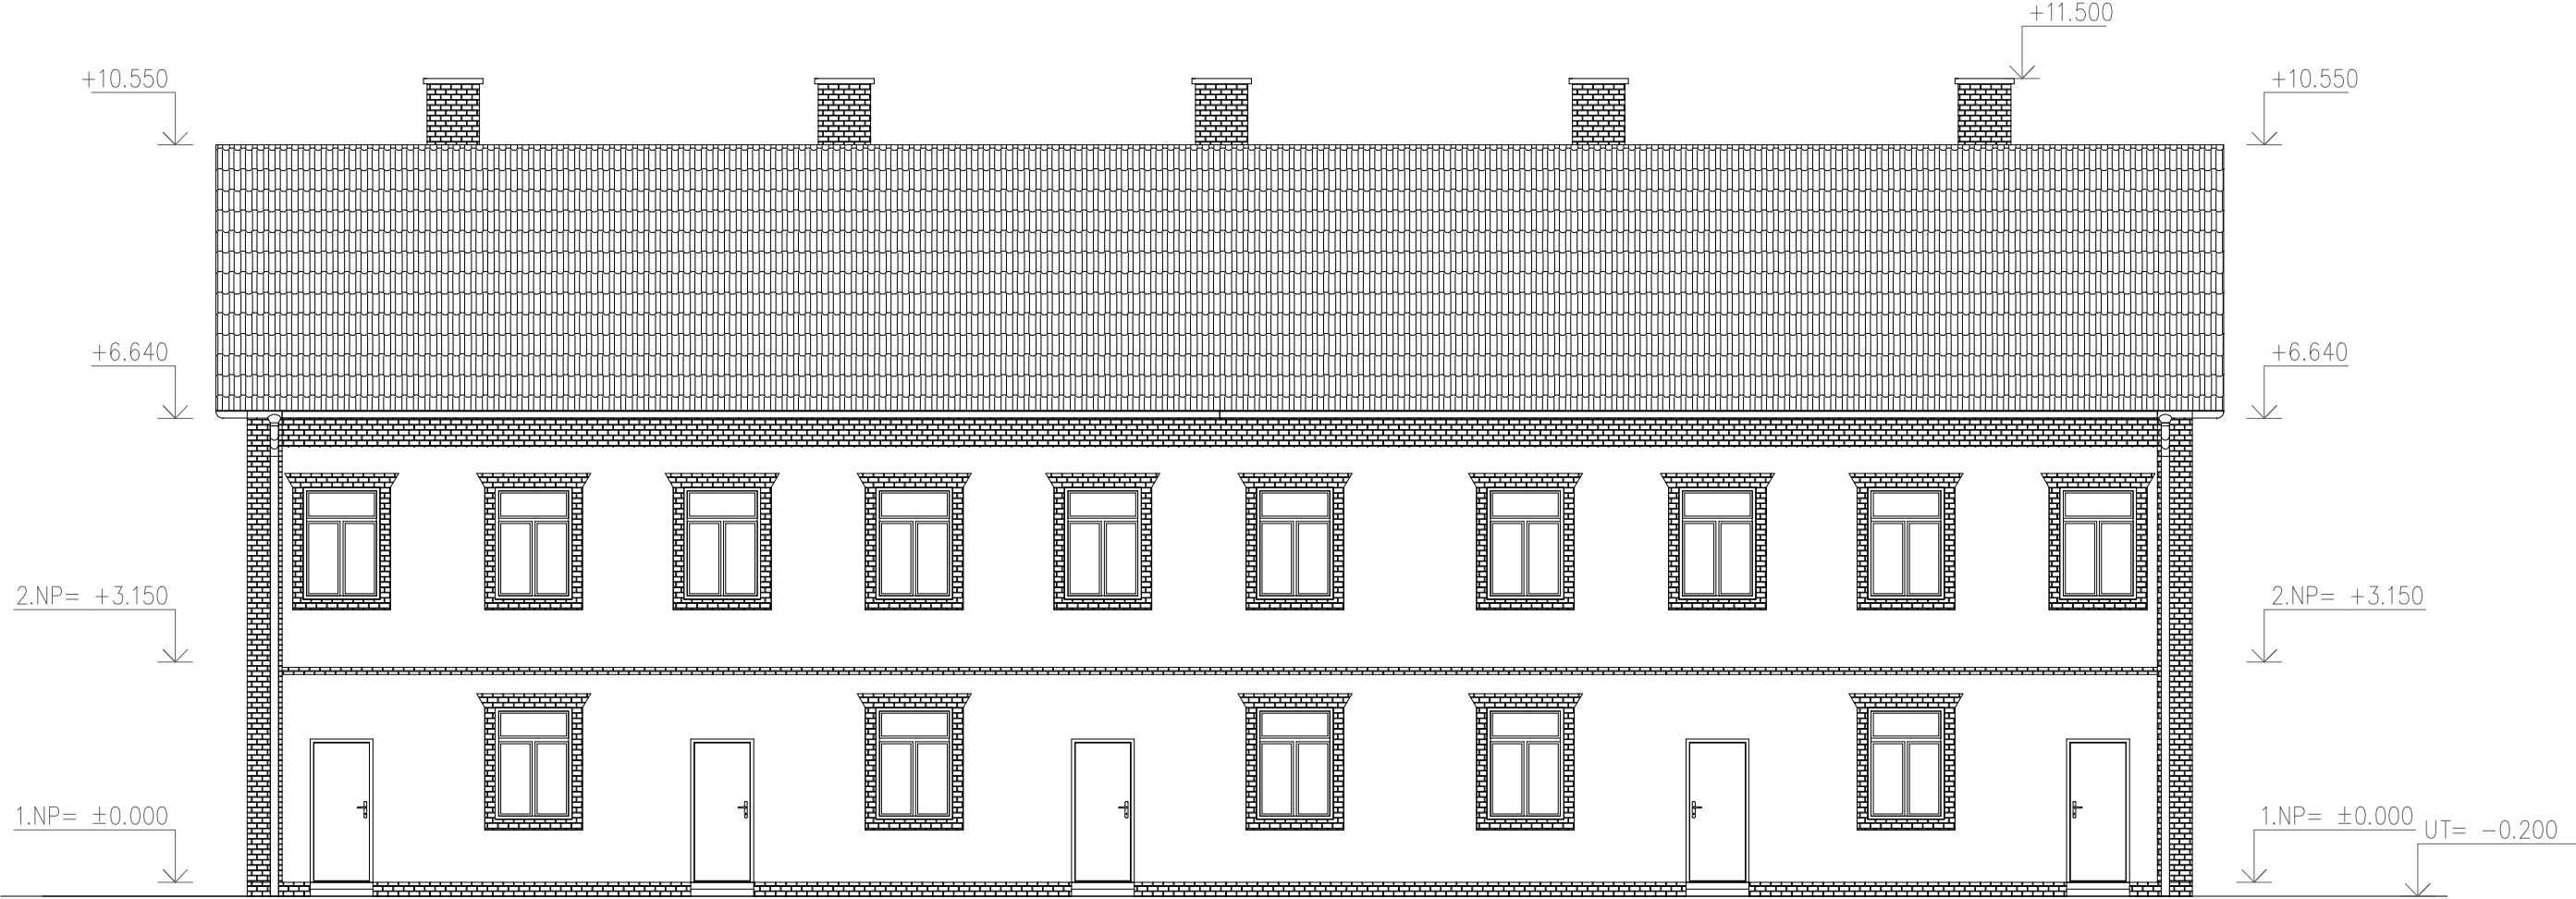

ZODP. PROJEKTANT	DRŽITEL PRÁV	KRESLIL
ING. KAREL KORBÍEL	ING. KAREL KORBÍEL	ING. MARTINA BIALKOVÁ

*Korbíel* *Bialková*

PROJEKT  
DOKUMENT  
REALIZACE

Ing. Karel Korbíel  
Tylova 882, Bohumín 735 81  
IČ: 020 90 163

STAVBA:  
ODSTRANĚNÍ STAVBY Č.P. 270 NA ULICI P. CINGRA, BOHUMÍN

OBJEKT:  
–

STAVEBNÍK:  
MĚSTO BOHUMÍN,  
MASARYKOVA 158, NOVÝ BOHUMÍN, 735 81 BOHUMÍN

NÁZEV VÝKRESU:  
POHLEDY – SEVEROVÝCHODNÍ POHLED

Č. DOKUMENTU	15Zak00041
ZAKÁZKA	A
ZMĚNA	11/2015
DATUM	D.b
ČÁST PD	04
VÝKRES Č.	A3
FORMÁT	BP
STUPEŇ	1 : 100
MĚŘÍTKO	