


VZOROVÝ PŘÍČNÝ ŘEZ Č. 1 PODÉL HRÁZE

KM 0,105 00

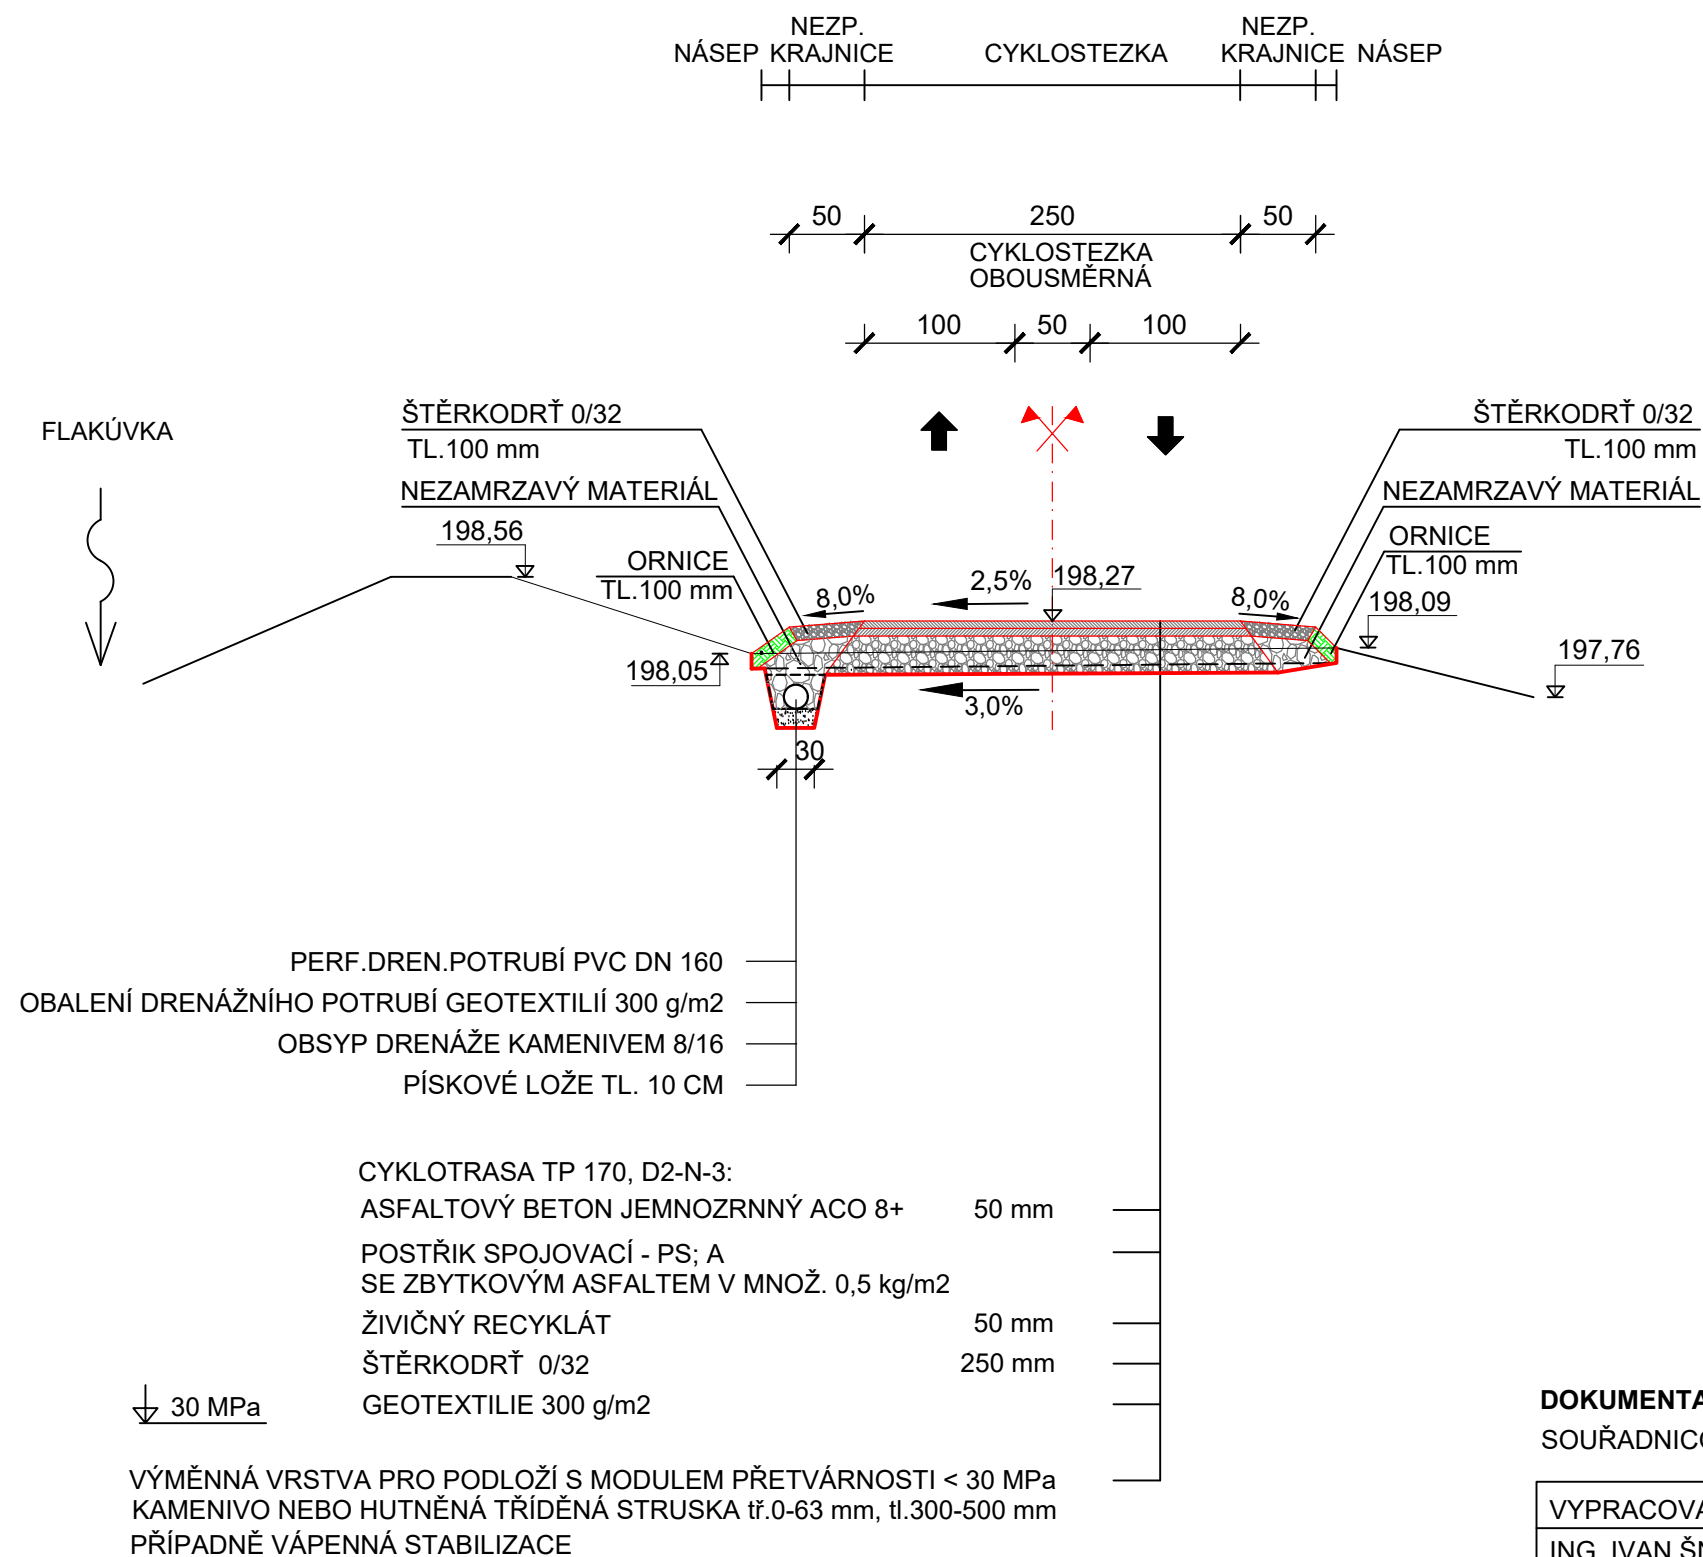

POZNÁMKA:

- NOVÁ NIVELETA CYKLOSTEZKY V KORUNĚ HRÁZE NESMÍ V ŽÁDNÉM PŘÍPADĚ SNÍŽIT STÁVAJÍCÍ VÝŠKU HRÁZE, T.J. PROJEKTOVANÁ NIVELETA SE PŘI VLASTNÍ REALIZACI UPRAVÍ DLE SKUTEČNÉHO STAVU

DOKUMENTACE PRO PROVÁDĚNÍ STAVBY

SOUŘADNICOVÝ SYSTÉM S-JTSK, VÝŠKOVÝ SYSTÉM BALŤ p.v.

VYPRACOVAL	ZODP.PROJEKTANT	ŠNAPKA SLUŽBY S.R.O. HŘBITOVNÍ 651/8 TĚRLICKO	
ING. IVAN ŠNAPKA	ING. IVAN ŠNAPKA		
KATASTR: NOVÝ BOHUMÍN	PARC.Č. 2724 A PŘILEHLÉ		
INVESTOR: MĚSTO BOHUMÍN, MASARYKOVA 158, BOHUMÍN, 735 81		DATUM	10/2022
STAVBA: CYKLOSTEZKA PODÉL FLAKŮVKY V BOHUMÍNĚ		FORMÁT	A3
		MĚŘÍTKO	1:50
SO 101 CYKLOSTEZKA VZOROVÝ PŘÍČNÝ ŘEZ Č. 1		ČÍSLO VÝKRESU	D.1.05