


KATASTRÁLNÍ SITUACE

M1:1000

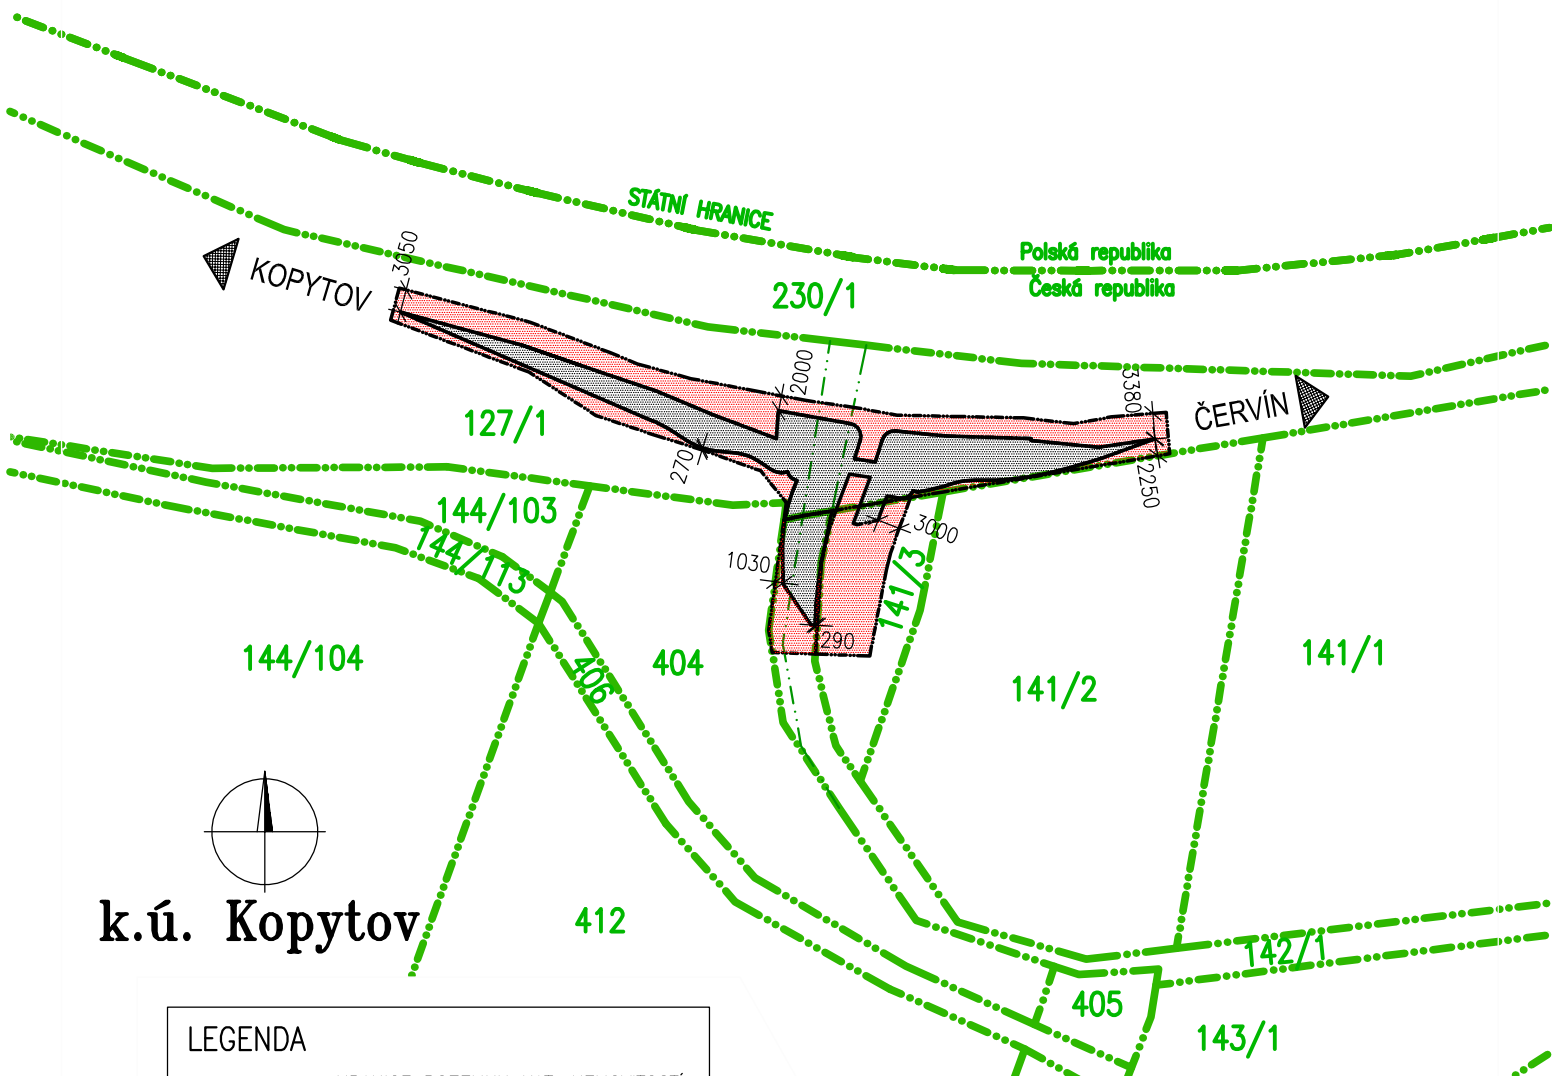

LEGENDA

- HRANICE POZEMKU KAT. NEMOVITOSTÍ
- HRANICE POZEMKU KN – SLUČKOVÁ
- ZÁBORY TRVALÉ
- ZÁBORY DOČASNÉ
PO DOBU TRVÁNÍ STAVBY

Geodetické zaměření provedl :
GAKO, PETR OBLOUK
ul.KLEČKOVA 29/999
OSTRAVA-STARÁ BĚLÁ, 724 00
tel. 603 412 398

Souřadný systém	JTSK
Výškový systém	B.p.v.
Datum	03/2017
Platnost IS	1 rok

Vedoucí projektant :
Ing. K. Kurečková

Projektant
Kontroloval

Ing. Iveta Kovalová
Ing. K. Kurečková

Kurečka
Kurečka

Objednatel: Město Bohumín

Stavba (místo) :

LÁVKA PŘES LUTYŇKU V BOHUMÍNĚ

Část / objekt :

C - Situační výkresy

Název :

Katastrální situace

Ing. Pavel Kurečka
MOSTY s.r.o.

Venclikova 478/55, Ostrava 700 30
mobil 732 809 078
kureckova@mostykurecka.cz

Datum	09/2022
Formát	1 A4
Měřítko	1:1000
Účel	PDPS
Č.zakázky	2022-37

Č.soupravy	Č. výkresu
	02