



POHLED VÝCHODNÍ A JIŽNÍ - NOVÝ STAV

POHLED VÝCHODNÍ

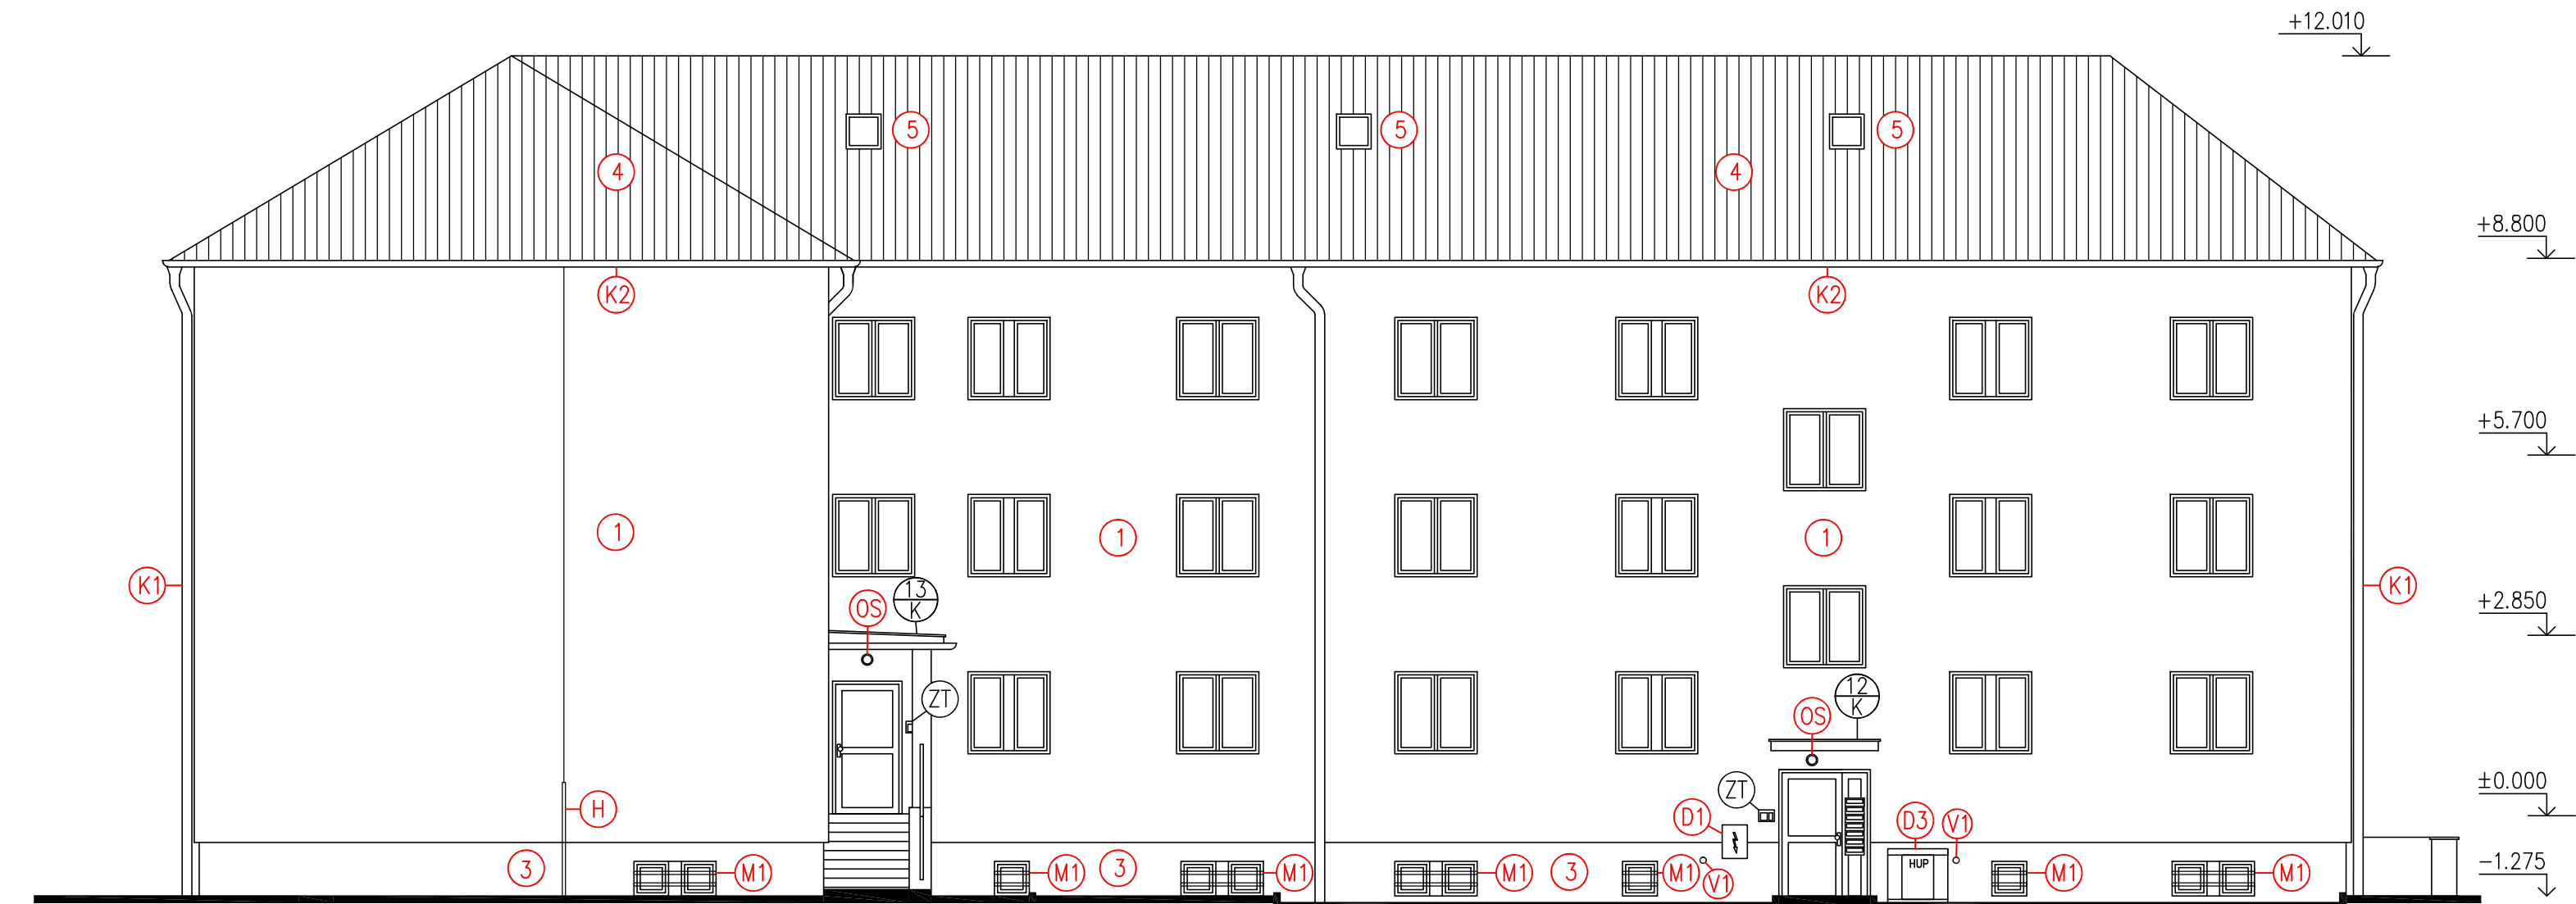

POHLED JIŽNÍ

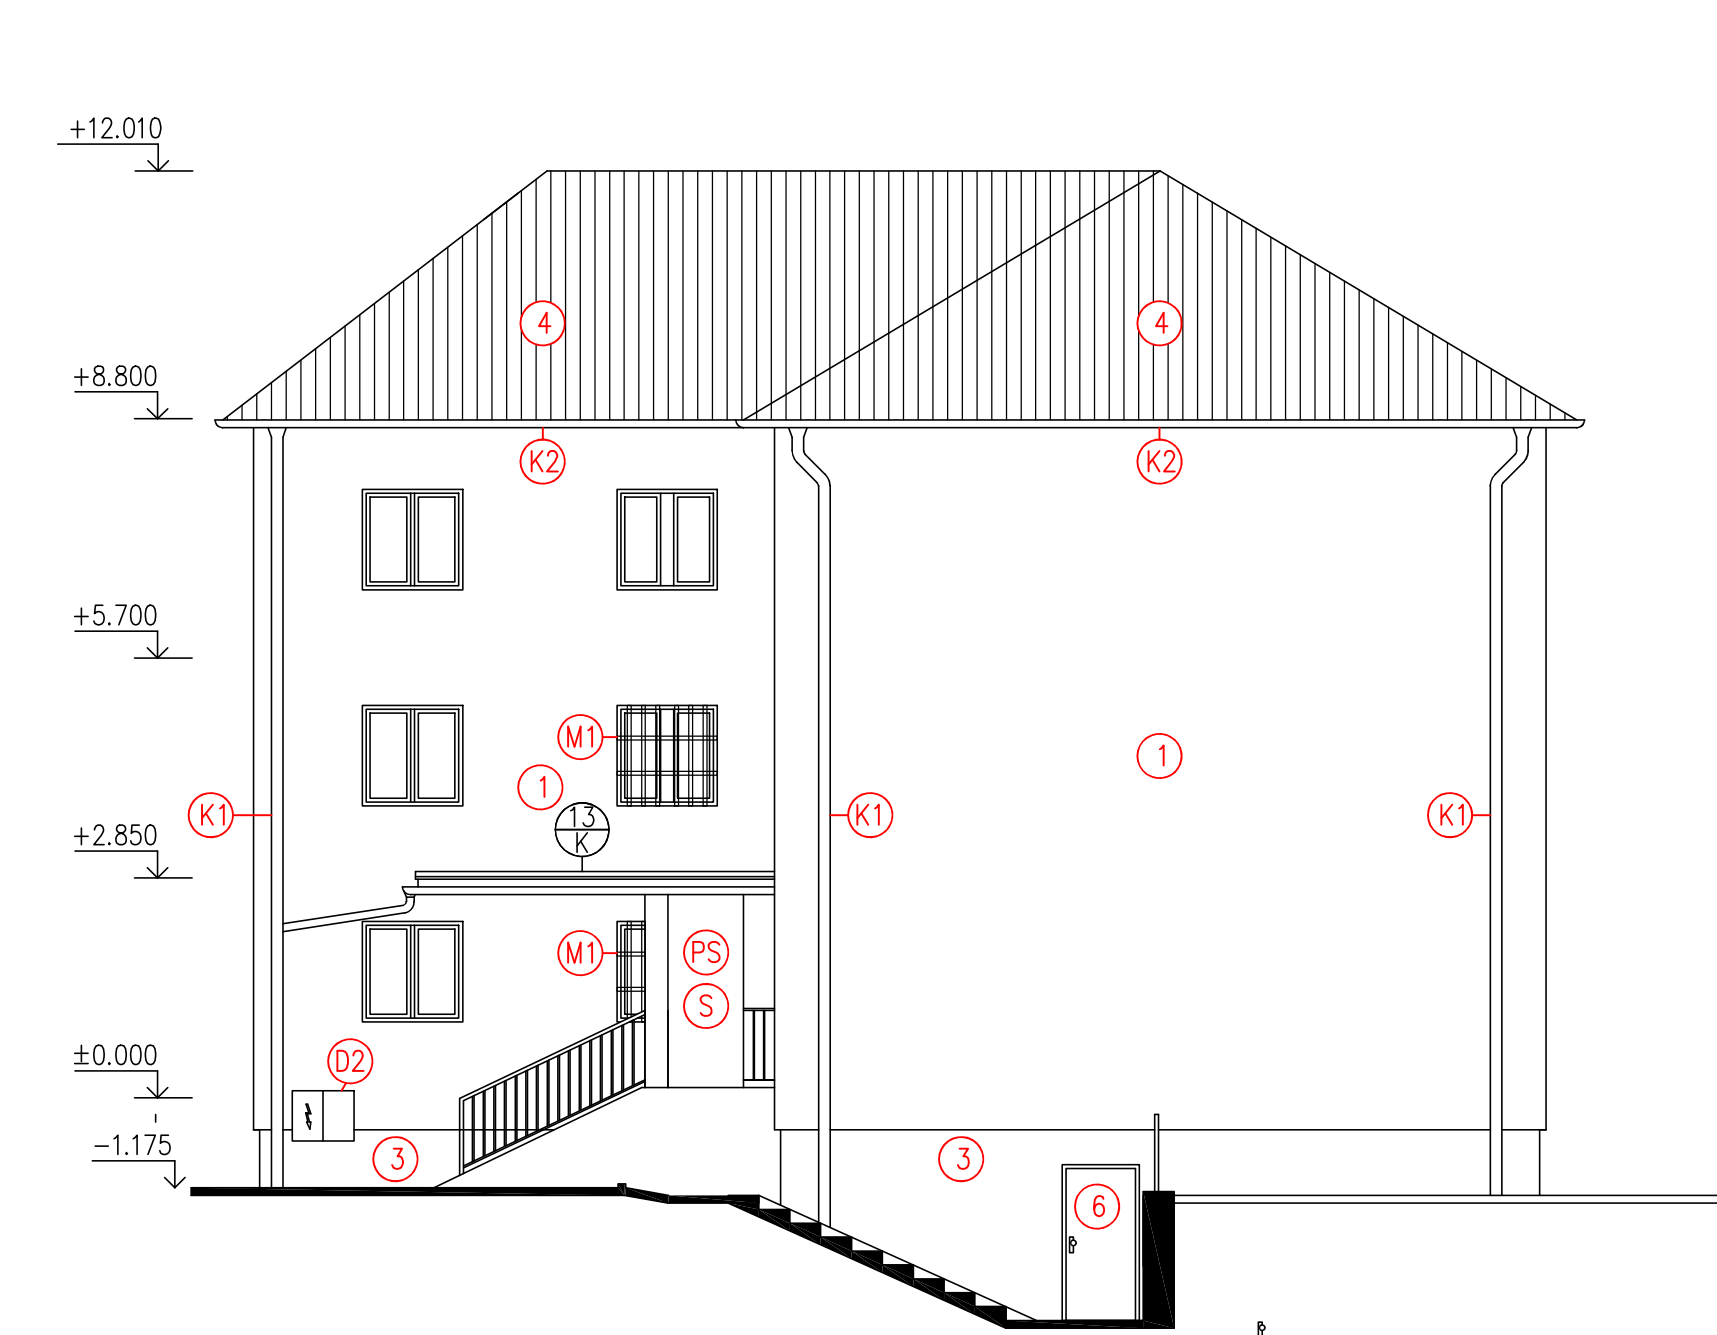


POZNÁMKA

- ① KONTAKTNÍ ZATEPLEN FASÁDY – EPS 70 GRAFITOVÝ TL. 160MM + PROBARVENÁ SILIKONOVÁ OMÍTKA
- ② KONTAKTNÍ ZATEPLENÍ ČEL BALKÓNŮ – MINERÁLNÍ VLNA TL. 20MM + PROBARVENÁ SILIKONOVÁ OMÍTKA (PODHLÉDY BALKÓNŮ ZATEPLENY MINERÁLNÍ VLNOU TL. 50MM)
- ③ KONTAKTNÍ ZATEPLENÍ SOKLU – EPS DIFUZNĚ OTEVŘENÁ ZAKLÁDACÍ DESKA TL. 160MM + SILIKONSILOXANOVÁ OMÍTKA SOKLU (IZOLANT BUDE ZALOŽEN MIN. 300mm POD TERÉNEM)
- ④ NOVÁ STŘEŠNÍ KRYTINA Z POPLASTOVANÉHO POZINK. PLECHU S IMITACÍ STOJATÉ DRÁŽKY
- ⑤ NOVÉ STŘEŠNÍ VÝLEZY
- K1 NOVÉ SVODNÉ DEŠŤOVÉ POTRUBÍ VČETNĚ SPOJEK A OBJÍMEK
- K2 NOVÝ OKAPOVÝ ŽLAB VČETNĚ SPOJEK A HÁKŮ
- OS NOVÉ VENKOVNÍ LED OSVĚTLENÍ NAD VSTUPY
- M1 NOVÉ NÁTĚRY OKENNÍCH MŘÍŽÍ
- ZT ZVONKOVÉ TABLO
- D1 NOVÁ DVÍŘKA EL. ROZVADĚČE 400x530mm
- D2 NOVÁ DVÍŘKA EL. ROZVADĚČE 800x650mm
- D3 SKŘÍŇ HUP OPATŘENÁ NOVÝMI DVÍŘKY
- PS NOVÉ POŠTOVNÍ SCHRÁNKY
- H HROMOSVODNÉ VEDENÍ
- ⑥ NOVÉ SKLEPNÍ DVEŘE, HLINÍK, 900x1970 mm

POZNÁMKA

- BYTOVÝ DŮM BUDE ZATEPLEN IZOLACÍ Z EPS 70 GRAFITOVÝ TL. 160 mm
- VENKOVNÍ OSTĚNÍ, PARAPETY A NADPRAŽÍ VŠECH OTVORŮ BUDOU ZATEPLENY IZOLACÍ Z EPS TL. 20 mm – POUŽÍJE SE OKENNÍ NEBO DVEŘNÍ PŘIPOJOVACÍ PROFIL A ROHOVÝ PROFIL SE SÍŤOVINOU
- PODHLÉDY BALKÓNŮ BUDOU ZATEPLENY IZOLACÍ Z MIN. VLNY TL. 50 mm, ČELA BALKÓNŮ BUDOU ZATEPLENY IZOLACÍ Z MIN. VLNY TL. 20 mm
- SOKLOVÁ ČÁST OBJEKTU BUDE ZATEPLENA IZOLACÍ Z EPS DIFUZNĚ OTEVŘENÉ ZAKLÁDACÍ DESKY TL.160mm, IZOLANT XPS BUDE ZALOŽEN MIN. 300mm POD TERÉNEM
- VÝPLNĚ OTVORŮ ZŮSTANOU STÁVAJÍCÍ
- NOVÉ VNĚJŠÍ PARAPETY A OSTATNÍ KLEMPÍŘSKÉ PRVKY BUDOU Z POPLASTOVANÉHO FeZn PLECHU
- BUDE PROVEDENÁ VÝMĚNA DVÍŘEK U ROZVODNÉ SKŘÍŇE NN A HUP
- NOVÉ HROMOSVODNÉ VEDENÍ NA FASÁDĚ BUDE PO ZATEPLENÍ OSAZENÉ NA PRODLOUŽENÉ FASÁDNÍ PODPĚRY O TL. IZOLACE
- BUDE INSTALOVÁNO NOVÉ LED VENKOVNÍ OSVĚTLENÍ VSTUPŮ
- BUDE VYMĚNĚNA STÁVAJÍCÍ STŘEŠNÍ PLECHOVÁ KRYTINA ZA NOVOU KRYTINU Z OCELOVÉHO PLECHU ŽÁROVĚ POZINKOVANÉHO POPLASTOVANÉHO S IMITACÍ STOJATÉ DRÁŽKY
- KOMINOVÁ TĚLESA BUDOU ODBOURÁNA POD STŘEŠNÍ ROVINU

Č. P. 467 - 468

VYPRACOVAL		ZODP. PROJEKTANT		<div><div>BENUTA PRO s.r.o. Okružní 988, Orlová – Lutyně IČ: 05643546</div></div>	
ING. PETRA KÖLLNEROVÁ		ING. TOMÁŠ PACOLA			
OBJEDNATEL					
MĚSTO BOHUMÍN, MAŠARYKOVA 158, NOVÝ BOHUMÍN, 735 81 BOHUMÍN					
MÍSTO STAVBY				FORMAT	
KAT. ÚZ. NOVÝ BOHUMÍN, PARC. Č. 283/8,9				A2	
AKCE				DATUM	
STAVEBNÍ ÚPRAVY – BYTOVÉ DOMY č.p. 364, 366, 467, 468, 565, 566, 567, ul. NERUDOVA V BOHUMÍNĚ				KVĚTEN 2022	
				ÚČEL	
				DSP	
OBSAH VÝKRESU				MĚŘITKO	
S03.POHLEDY–NOVÝ STAV				Č. VÝKRESU	
				1:100	
				D.13	