



POHLED VÝCHODNÍ A JIŽNÍ - STÁVAJÍCÍ STAV

POHLED VÝCHODNÍ

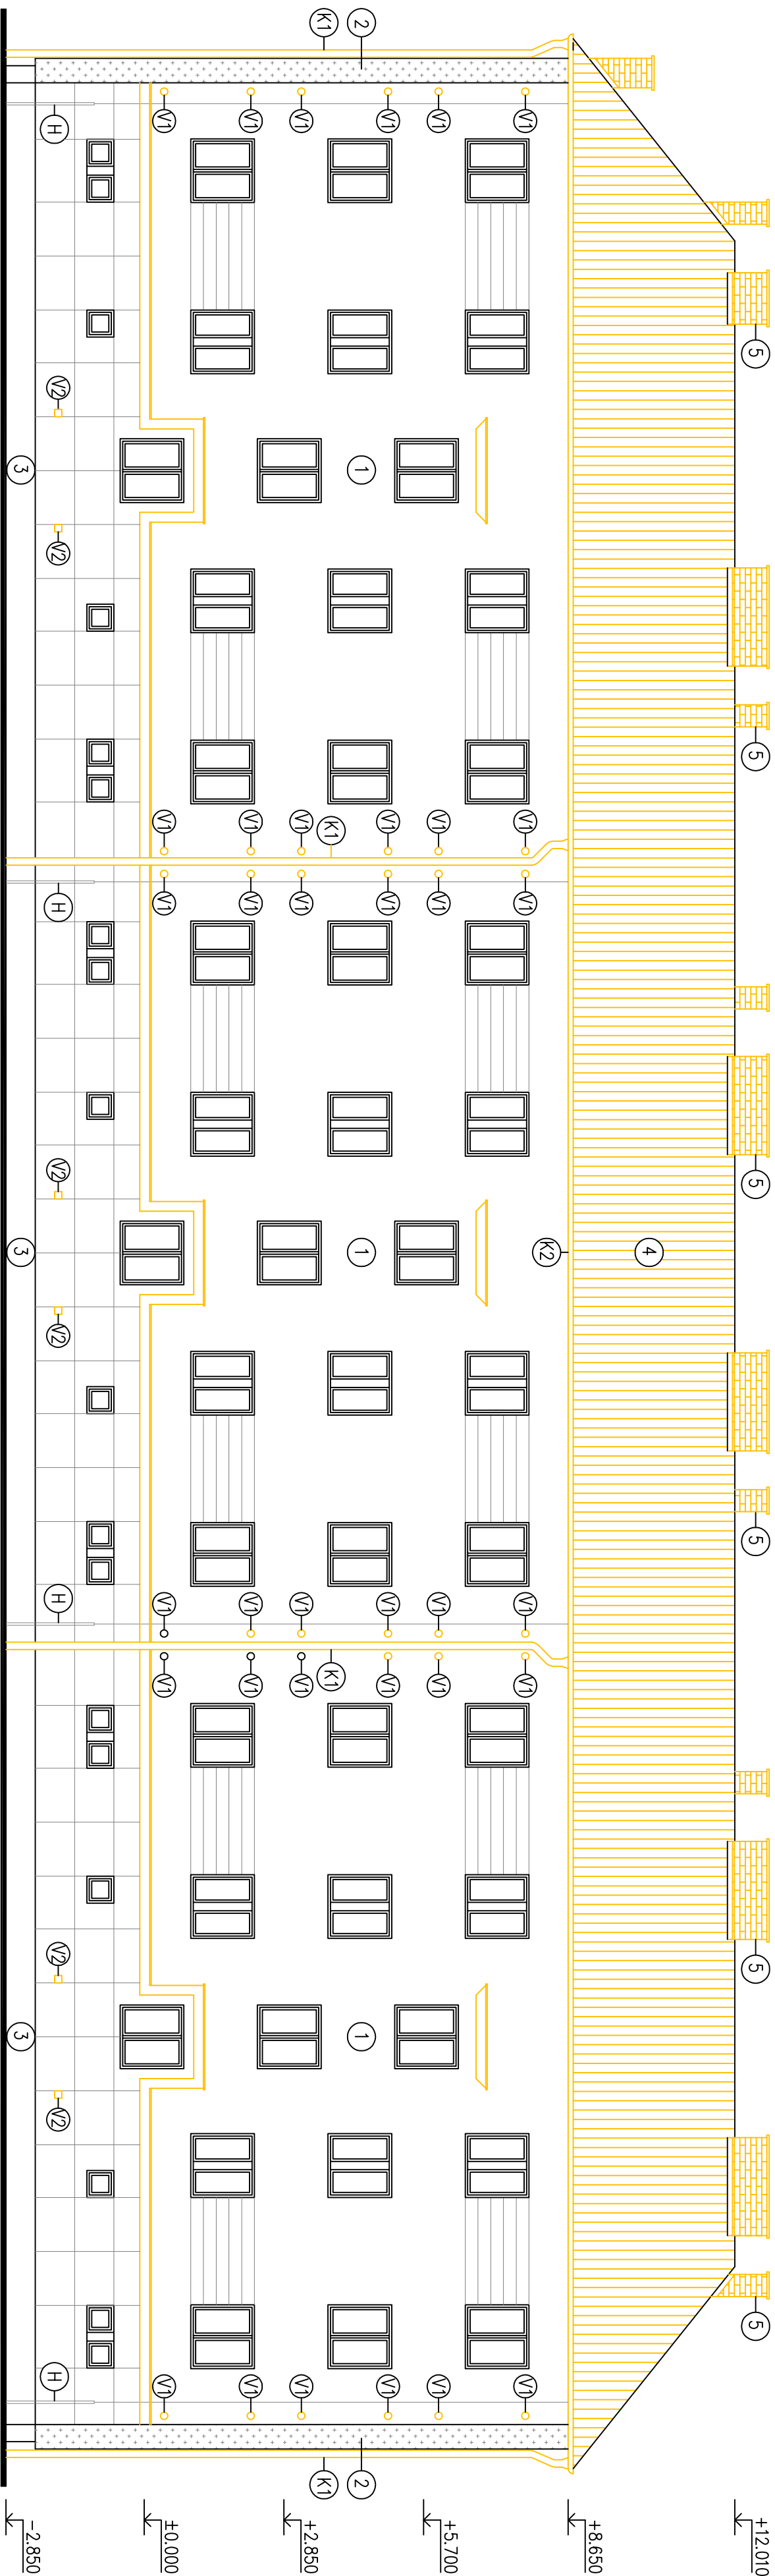

POHLED JIŽNÍ

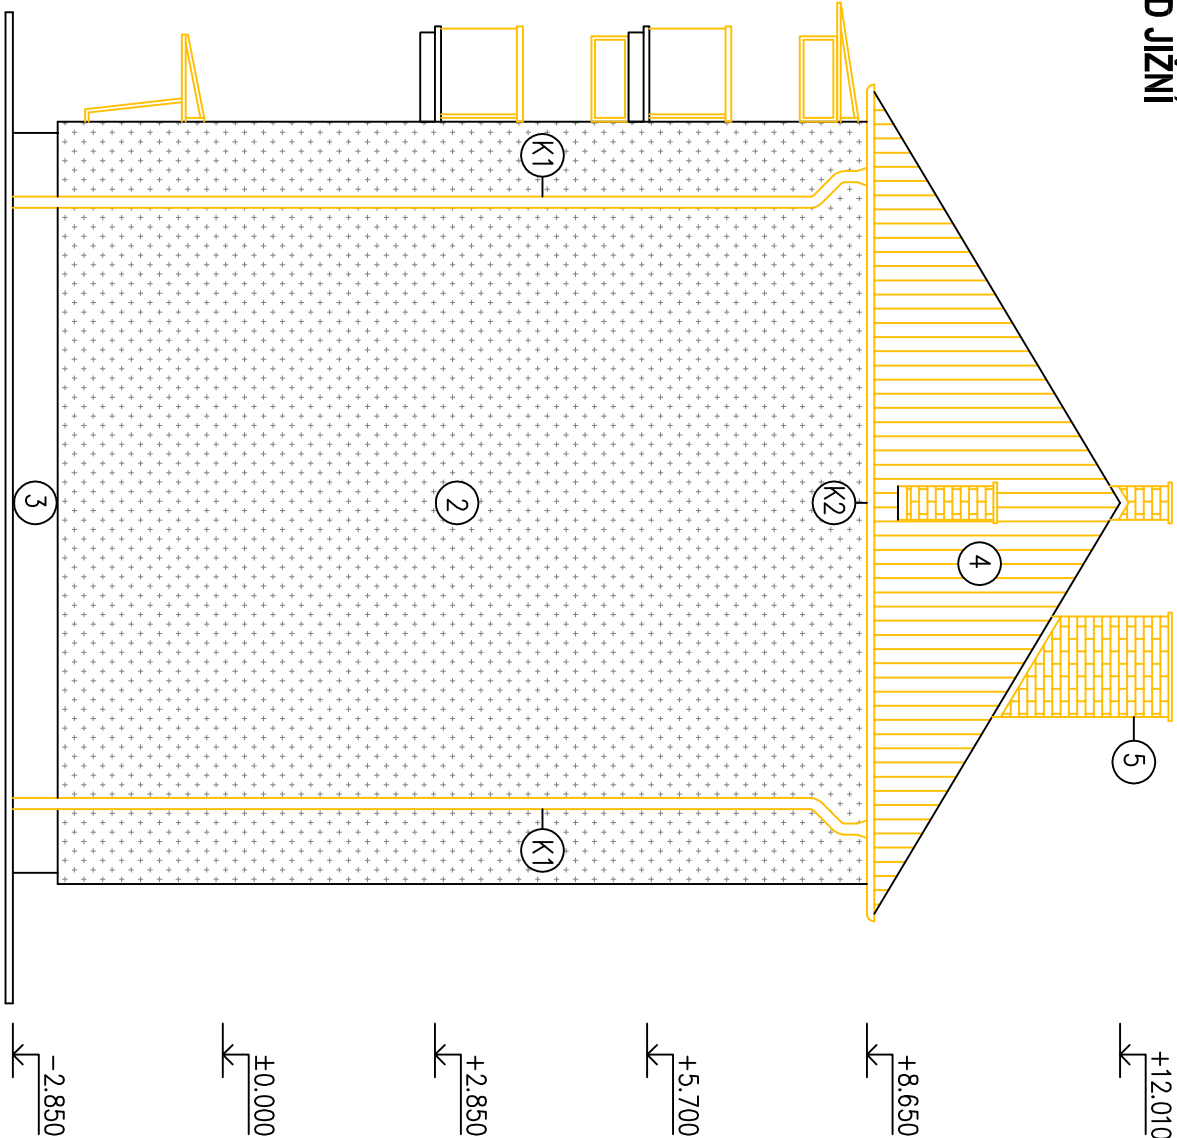

POZNÁMKA

- STÁVAJÍCÍ ZATEPLENÍ ŠTÍTOVÝCH STĚN BUDE ODSTRANĚNO
- BUDE PROVEDENO OSEKÁNÍ FASÁDNÍCH ŘÍMS VČETNĚ ODSTRANĚNÍ OPLECHOVÁNÍ ŘÍMS
- BUDE PROVEDENO OSEKÁNÍ STÁVAJÍCÍ NIKY PRO UMÍSTĚNÍ POPELNIC A ZAROVNÁNÍ NA ÚROVEŇ FASÁDY A SOKLU
- BUDE PROVEDENA DEMONTÁŽ DEŠŤOVÝCH SVODŮ A OKAPOVÝCH ŽLABŮ
- BUDE PROVEDENA DEMONTÁŽ OPLECHOVÁNÍ PARAPETŮ OKEN
- BUDOU DEMONTOVÁNY VŠECHNY PRVKY FASÁDY – VENTILAČNÍ MŘÍŽKY, ANTÉNY, VENKOVNÍ KLIMATIZAČNÍ JEDNOTKY, PLECHOVÉ KRYTY VZT
- HROMOSVODNÉ VEDENÍ NA FASÁDĚ BUDE DEMONTOVÁNO
- BUDE PROVEDENA DEMONTÁŽ OKAPOVÉHO CHODNÍKU

BOURANÉ A DEMONTOVANÉ PRVKY

POZNÁMKA

- ① BRÝZOLITOVÁ OMÍTKA
- ② STÁVAJÍCÍ ZATEPLENÍ EPS
- ③ BRÝZOLITOVÁ OMÍTKA SOKLU
- ④ PLECHOVÁ STŘEŠNÍ KRYTINA
- ⑤ KOMINOVÉ TĚLISO
- ⑥ SVODNÉ DEŠŤOVÉ POTRUBÍ
- ⑦ OKAPOVÝ ŽLAB
- ⑧ VĚTRACÍ MŘÍŽKY Ø100mm
- ⑨ VĚTRACÍ MŘÍŽKY 200x200mm
- ⑩ VENKOVNÍ OSVĚTLENÍ
- ⑪ STÁVAJÍCÍ POLYKARBONÁTOVÉ STŘÍŠKY NAD VCHODEM
- ⑫ OKENNÍ MŘÍŽ
- ⑬ ZVONKOVÉ TABLO
- ⑭ DVÍŘKA EL. ROZVADĚČE 400x530mm
- ⑮ STÁVAJÍCÍ SKŘIŇ HUP
- ⑯ HROMOSVODNÉ VEDENÍ

Č. P. 565 - 566 - 567

VYPRACOVAL		ZODP. PROJEKTANT	
ING. PETRA KÖLLNEROVÁ		ING. TOMAŠ PÁCOLA	
OBJEDNATEL		MĚSTO BOHUMÍN,	
MASARYKOVA 158, NOVÝ BOHUMÍN, 735 81 BOHUMÍN			
MÍSTO STAVBY		FORMÁT	
KAT. ÚZ. NOVÝ BOHUMÍN, PARC. Č. 283/3,4,5		A2	
AKCE		DATUM	
STAVEBNÍ ÚPRAVY – BYTOVÉ DOMY		KVĚTEN 2022	
č.p. 364, 366, 467, 468, 565, 566, 567,		DOKL.	
UL. NERUDOVA V BOHUMÍNĚ		DSP	
OBSAH VÝKRESU		MĚŘÍTKO	
S01.POHLEDY–STÁVAJÍCÍ STAV		1:100	
		Č. VÝKRESU	
		D.04	

BENUTA PRO s.r.o.
Genijní 988, Olomouc – Lupyň
IČ: 05645546