



POHLED VÝCHODNÍ A JIŽNÍ-STÁVAJÍCÍ STAV

POHLED VÝCHODNÍ

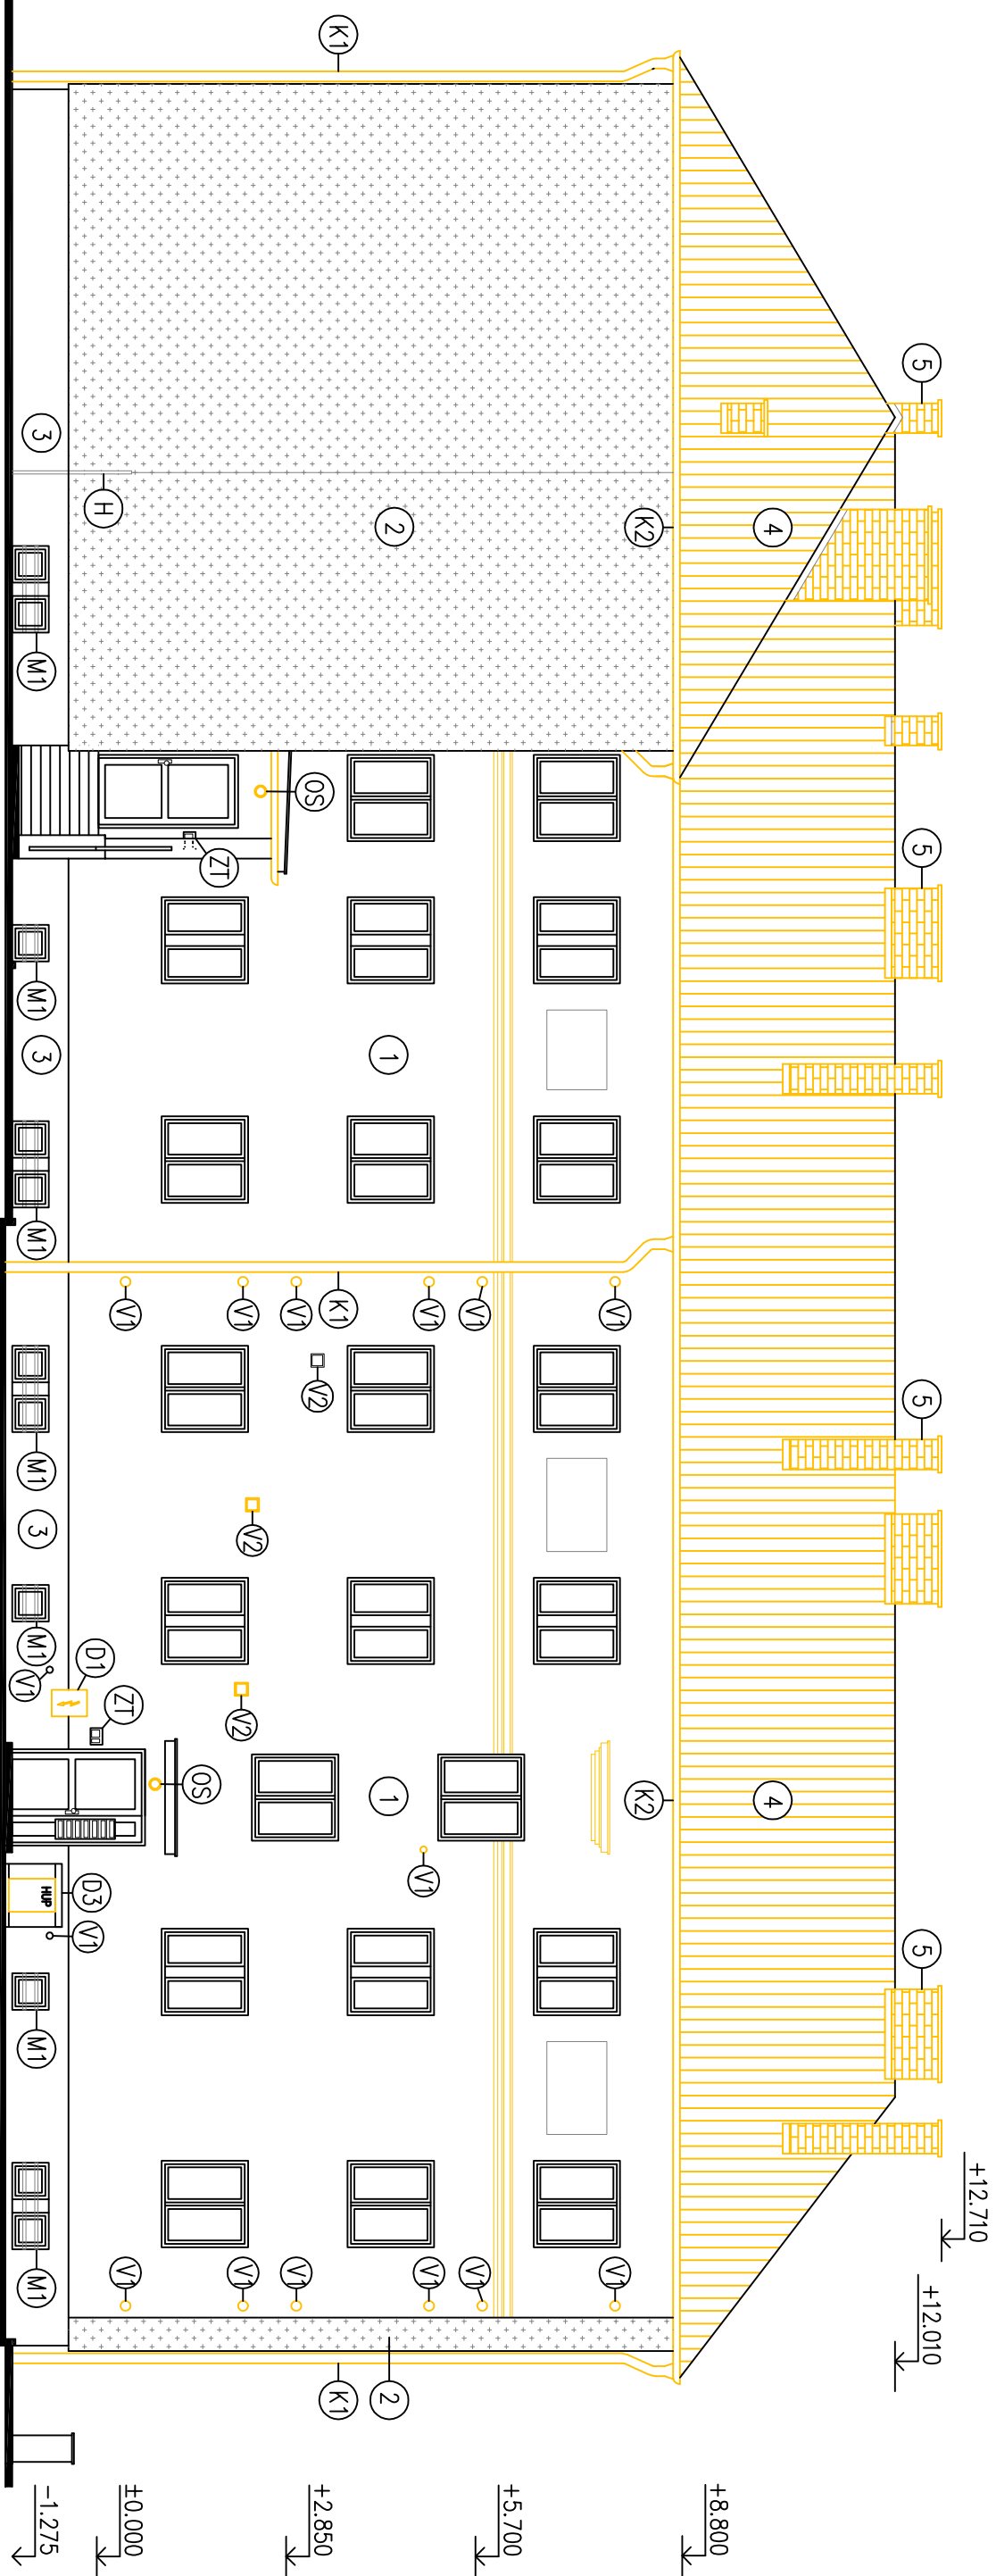

POHLED JIŽNÍ

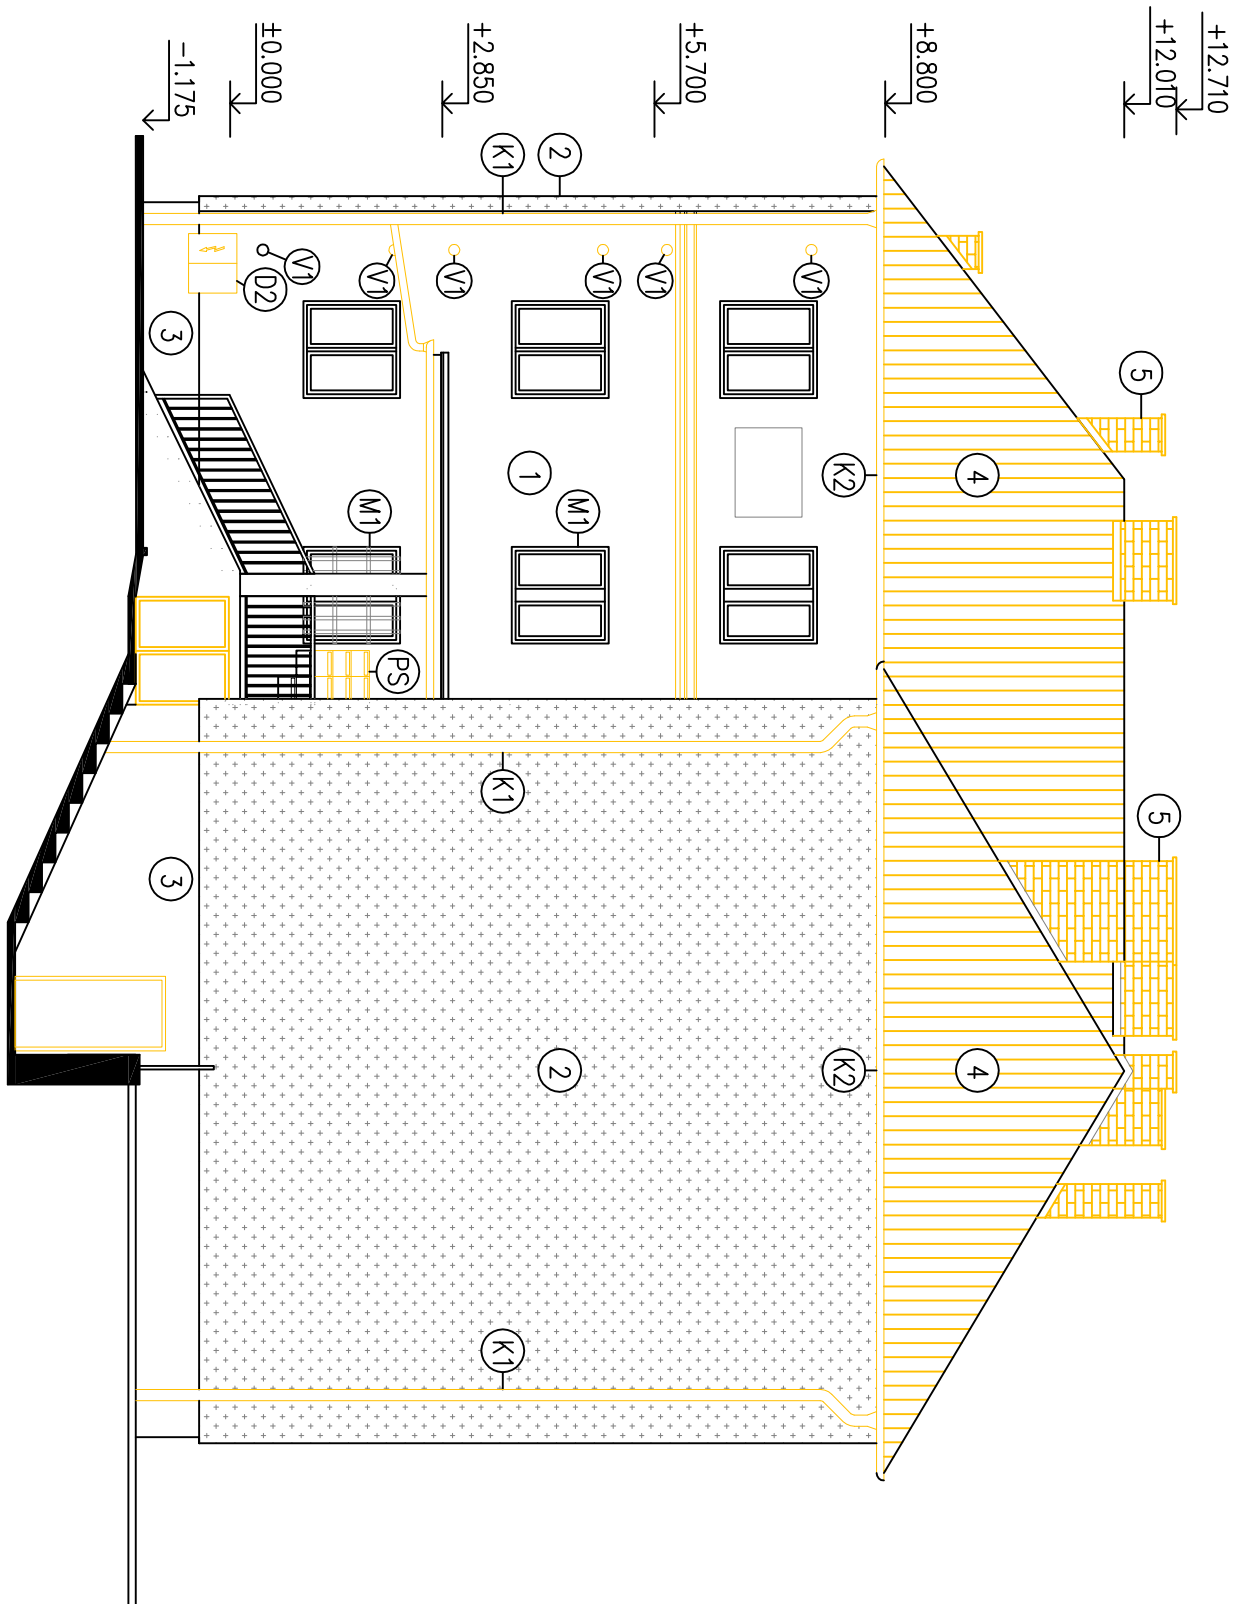

POZNÁMKA

- STÁLICI LATEPLIEN ŠITOVÝCH STĚN BUDE ODSTRANĚNO
- BUDE PROVEDENO OSEKÁNÍ FASÁDNICH ŘÍMS VČETNĚ ODSTRANĚNÍ OPLECHOVÁNÍ ŘÍMS
- BUDE PROVEDENA DEMONTÁŽ DEŠŤOVÝCH SVODŮ A OKAPOVÝCH ŽLABŮ
- BUDE PROVEDENA DEMONTÁŽ OPLECHOVÁNÍ PARAPETŮ OKEN
- BUDE PROVEDENA DEMONTÁŽ OPLECHOVÁNÍ VSTUPNICH SÍŘEŠEK
- BUDOU DEMONTOVANY VŠECHNY PRÁKY FASÁDY – VENTILAČNÍ MŘÍŽKY, ANTENY, VENKOVNÍ KLIMATIZAČNÍ JEDNOTKY, PLECHOVÉ KRYTY VZT – HROMADISOVNÉ VEDENÍ NA FASÁDĚ BUDE DEMONTOVÁNO
- BUDE PROVEDENA DEMONTÁŽ OKAPOVÉHO CHODNIKU


BOURANÉ A DEMONTOVANÉ PRVKY

POZNÁMKA

- | | | | |
|---|--------------------------|------|--------------------------|
| 1 | BRÍZOLITOVÁ OMIČKA | (K1) | SVODNÉ DEŠŤOVÉ POTRUBÍ |
| 2 | STAVAJÍCÍ ZATEPLENÍ EPS | (K2) | OKAPOVÝ ŽLAB |
| 3 | BRÍZOLITOVÁ OMIČKA SOKU | (V1) | VĚTRACÍ MŘÍŽKY Ø100mm |
| 4 | PLECHOVÁ STŘEŠNÍ KRYTINA | (V2) | VĚTRACÍ MŘÍŽKY 200x200mm |
| 5 | KOMINOVÉ TĚLESO | (O5) | VENKOVNÍ OSVĚTLENÍ |

- (K1) SVODNÉ DEŠŤOVÉ POTRUBÍ
- (K2) OKAPOVÝ ŽLAB
- (V1) VĚTRACÍ MŘÍŽKY Ø100mm
- (V2) VĚTRACÍ MŘÍŽKY 200x200mm
- (OS) VENKOVNÍ OSVĚTLENÍ
- (ST) STAVAJÍCÍ POLYKARBONÁTOVÉ STŘÍŠKY NAD VCHODEM
- (M1) OKENNÍ MŘÍŽ
- (Z1) ZVONKOVÉ TABLO
- (D1) DVÍŘKA EL. ROZVADĚČE 400x530mm
- (D2) DVÍŘKA EL. ROZVADĚČE 800x650mm
- (H) STAVAJÍCÍ SKŘÍNĚ HUP
- (PS) POŠTOVNÍ SCHRÁNKY
- (D3) HROMOSVODNÉ VEDENÍ

C. P. 467 - 468

VYPRACOVATEL ING. PETRA KÖLLNEROVÁ ORIGINÁLNÍ MĚSTO BOHUMÍN, MASARYKOVA 158, NOVÝ BOHUMÍN, 735 81 BOHUMÍN MÍSTO STAVBY KAT. ÚZ. NOVÝ BOHUMÍN, PARC. Č. 283/8/9 AKCE STAVEBNÍ ÚPRAVY – BYTOVÉ DOMY č.p. 364, 366, 467, 468, 565, 566, 567, ul. NERUDOVA V BOHUMÍNĚ ODBĚH VÝKRESU SO3.POHLEDY–STÁVAJÍCÍ STAV	ZDOP. PROJEKTANT ING. TOMAŠ PACOLA	 BENUŠA PRO s.r.o. Okružní 888, Olomouc – Luleč IČ: 02663546
DATUM K VĚTEN 2022 ÚČEL DSP MĚRITKO 1:100 Č. VÝKRESU D.05	FORMÁT A2	