
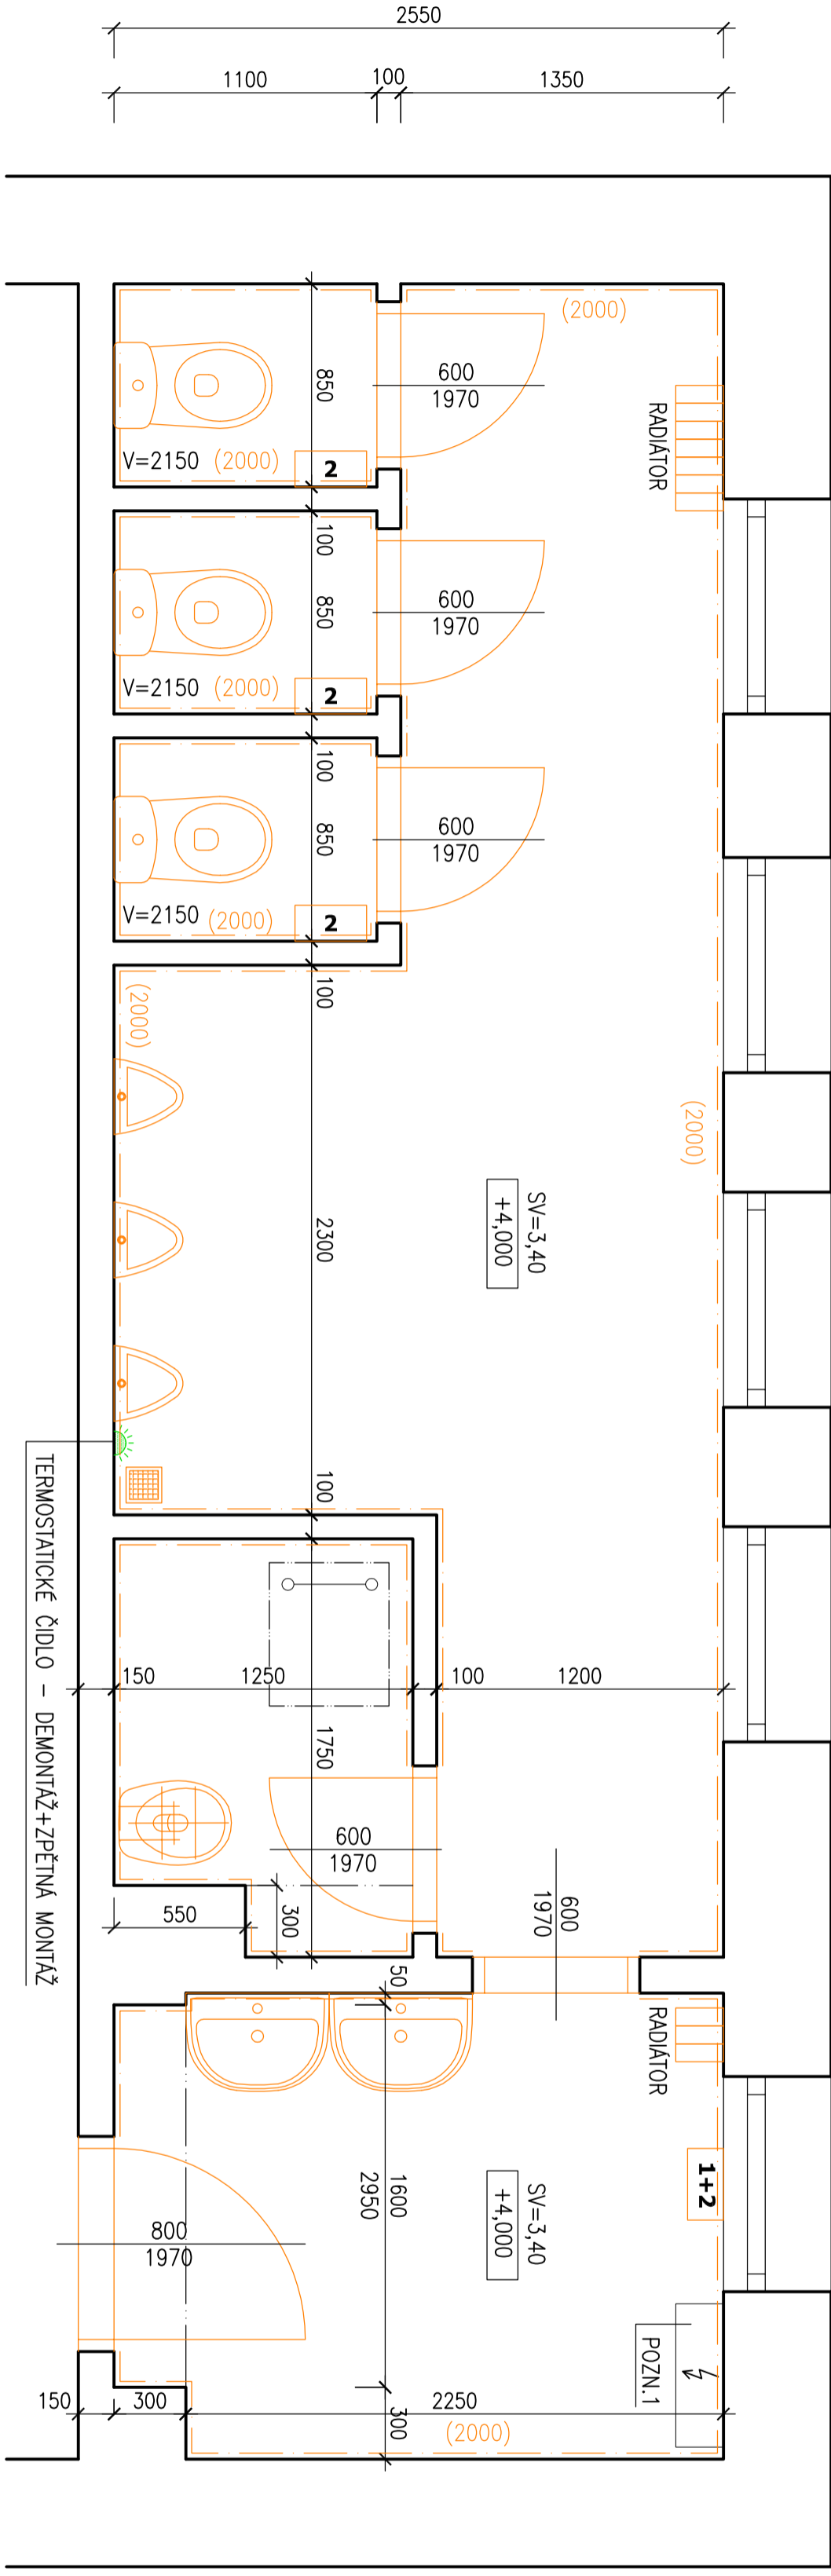


PŮDORYS 3.NP – STÁVAJÍCÍ STAV
M 1:25

M 1:25

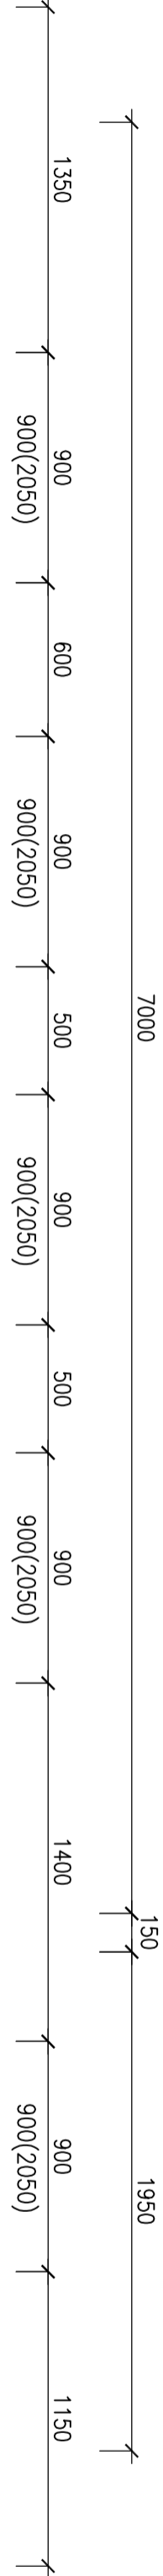


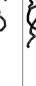
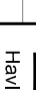

STRUČNÝ POPIS BOURACÍCH A DEMONTÁŽNÍCH PRACÍ

PROJEKT JE ROZDĚLEN NA STAVEBNÍ KONSTRUKČNÍ ČÁST A NA ČÁST ZDRAVOTECHNIKA. V RAMCI PŘÍPRAVY STAVBY I V RAMCI SAMOTNÉ REALIZACE JE NUTNÁ KORDINACE TĚCHTO DVOU ČÁSTÍ. ČÁST ELEKTRO NEBULA NA ŽÁDOST INVESTORA PROJEKTOVÁNA – PRO NACENĚNÍ BUDE POUŽITA PAŠAŠALNÍ ČÁSTKA (ROZSAH DODÁVKY ELEKTRO VIZ TECHNICKÁ ZPRÁVA STAVEBNÍ–KONSTRUKČNÍ ČÁSTI PD)

LEGENDA

- [illegible]

č. změny	Předání změny	Změnu provedl	Podpis	Datum
2				
1				

vedoucí projektant - HIP	Marlín Poláček	
Projektant	Marlín Poláček	
Vypisoval	Marlín Poláček	
Stavebník	MĚSTO BOHUMÍN - MÚ odbor školství, kultury a sportu Masarykova 158, 735 81 Bohumín	
Název stavby:	ZŠ ČŠA - oprava sociálního zázemí	
Část:	Stavebně-konstrukční řešení	
Název výkresu:	Půdorys 3.NP - stávající stav, bourací práce	
 STATIKA PROJEKCE S.R.O. Havlíčkova nábeží 2728/38 702 00 Ostrova-Moravská Ostrova Česká republika www.rpprojekt.cz IČ: 278 511 443 DIČ: CZ278511443		
Profese	Stavebně konstrukční	
Č. zak.	021117	
Stupeň	technická pomoc	
Datum	01/2018	
Formát	4x44 (A2)	
Měřítka	Číslo výkresu	
1:25	020117-5	