


STRUČNÝ POPIS STAVEBNÍCH ÚPRAV A DODÁVEK

PROJEKT JE ROZDĚLEN NA STAVEBNĚ KONSTRUKČNÍ ČÁST A NA ČÁST ZDRAVOTECHNIKA. V RÁMCI

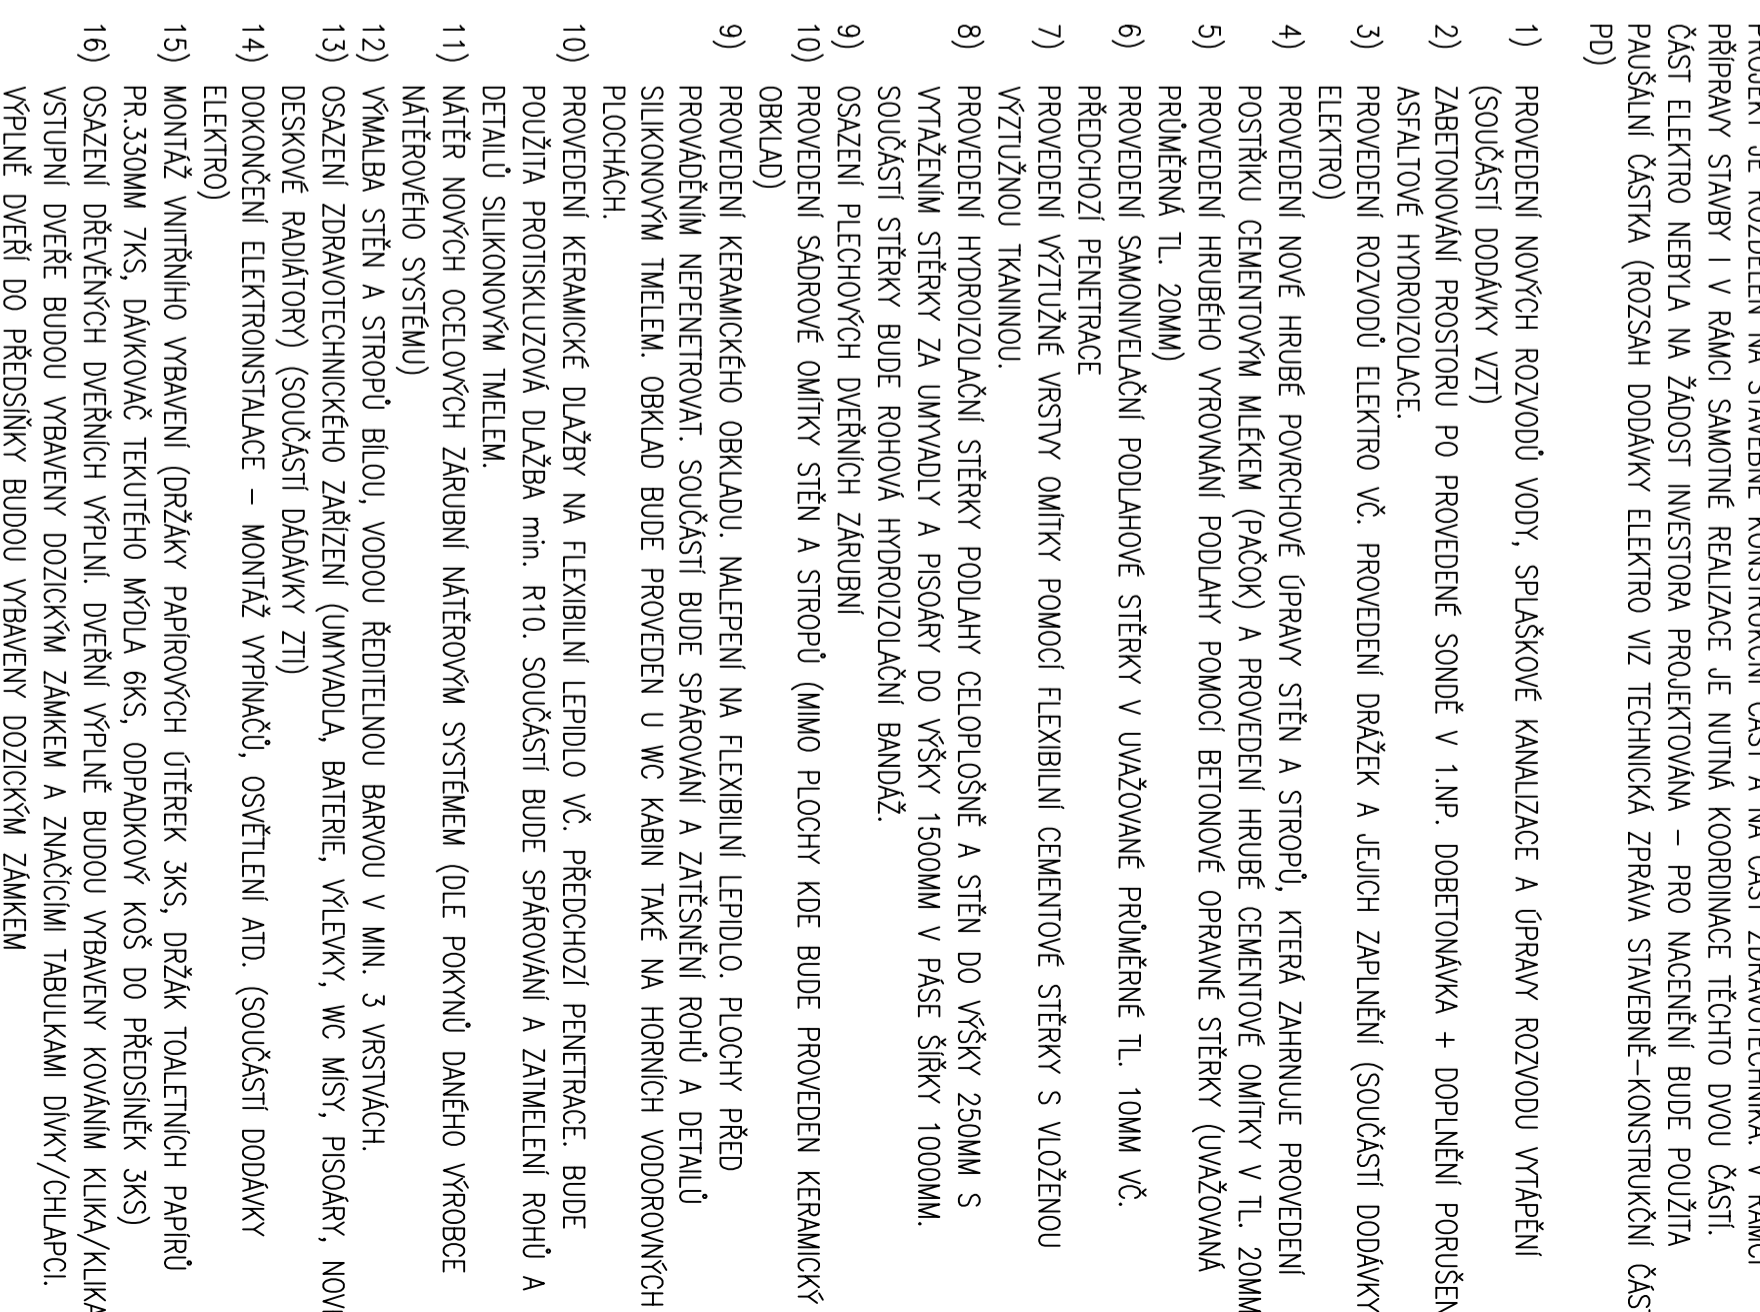

ny	Předmět změny	Znění provedl	Podpis	Datum

[illegible]

- | | | | |
|--------------------------------|--|-----------------|----------------------|
| Masarykova 158, 735 81 Bohumín | IC: 278 51 443 | DIC: CZ27851443 | polech@projteck.cz |
| Stavby: | ZŠ ČSA - oprava sociálního zázemí | Profese | stavebně konstrukční |
| | | č. zak. | 021117 |
| | | Stupeň | technická pomoc |
| | | Datum | 01/2018 |

	i projektant - HlP	Martin Poláček	KČOPOL
výtvarník		Martin Poláček	KČOPOL
sponzoroval		Martin Poláček	KČOPOL
místní úřad	MĚSTO BOHUŠÍN – MÚ, odbor školství, kultury a sportu Masarykova 158, 735 01 Bohušín		
stavby:	ZŠ ČSA - oprava sociálního zázemí		
výkresy:	Půdorys 1.NP - nový stav		
		R&P PROJEKT <small>S.T.A.T.I.S.K.A. PROJEKCE S.R.O.</small> Hanuškovice nádraží 2728638 702 00 Ostrovsko-Novosádská Ostrava Česká republika www.rpprojekt.cz IČ: 278 51 443 DIČ: CZ27851443	mob.: +420 775 33 43 18 +420 777 19 20 39 e-mail: rolnikova@rprojeck.cz polacek@rprojeck.cz
		Profese sTavebně konstruktérnÍ	
	č. zak.	021117	
	Stupeň	technická pomoc	
	Datum	01/2018	
	Fornát	A4xA4 (A2)	
	Měřítiko	čísló výkresú	
	I:25	020117-6	