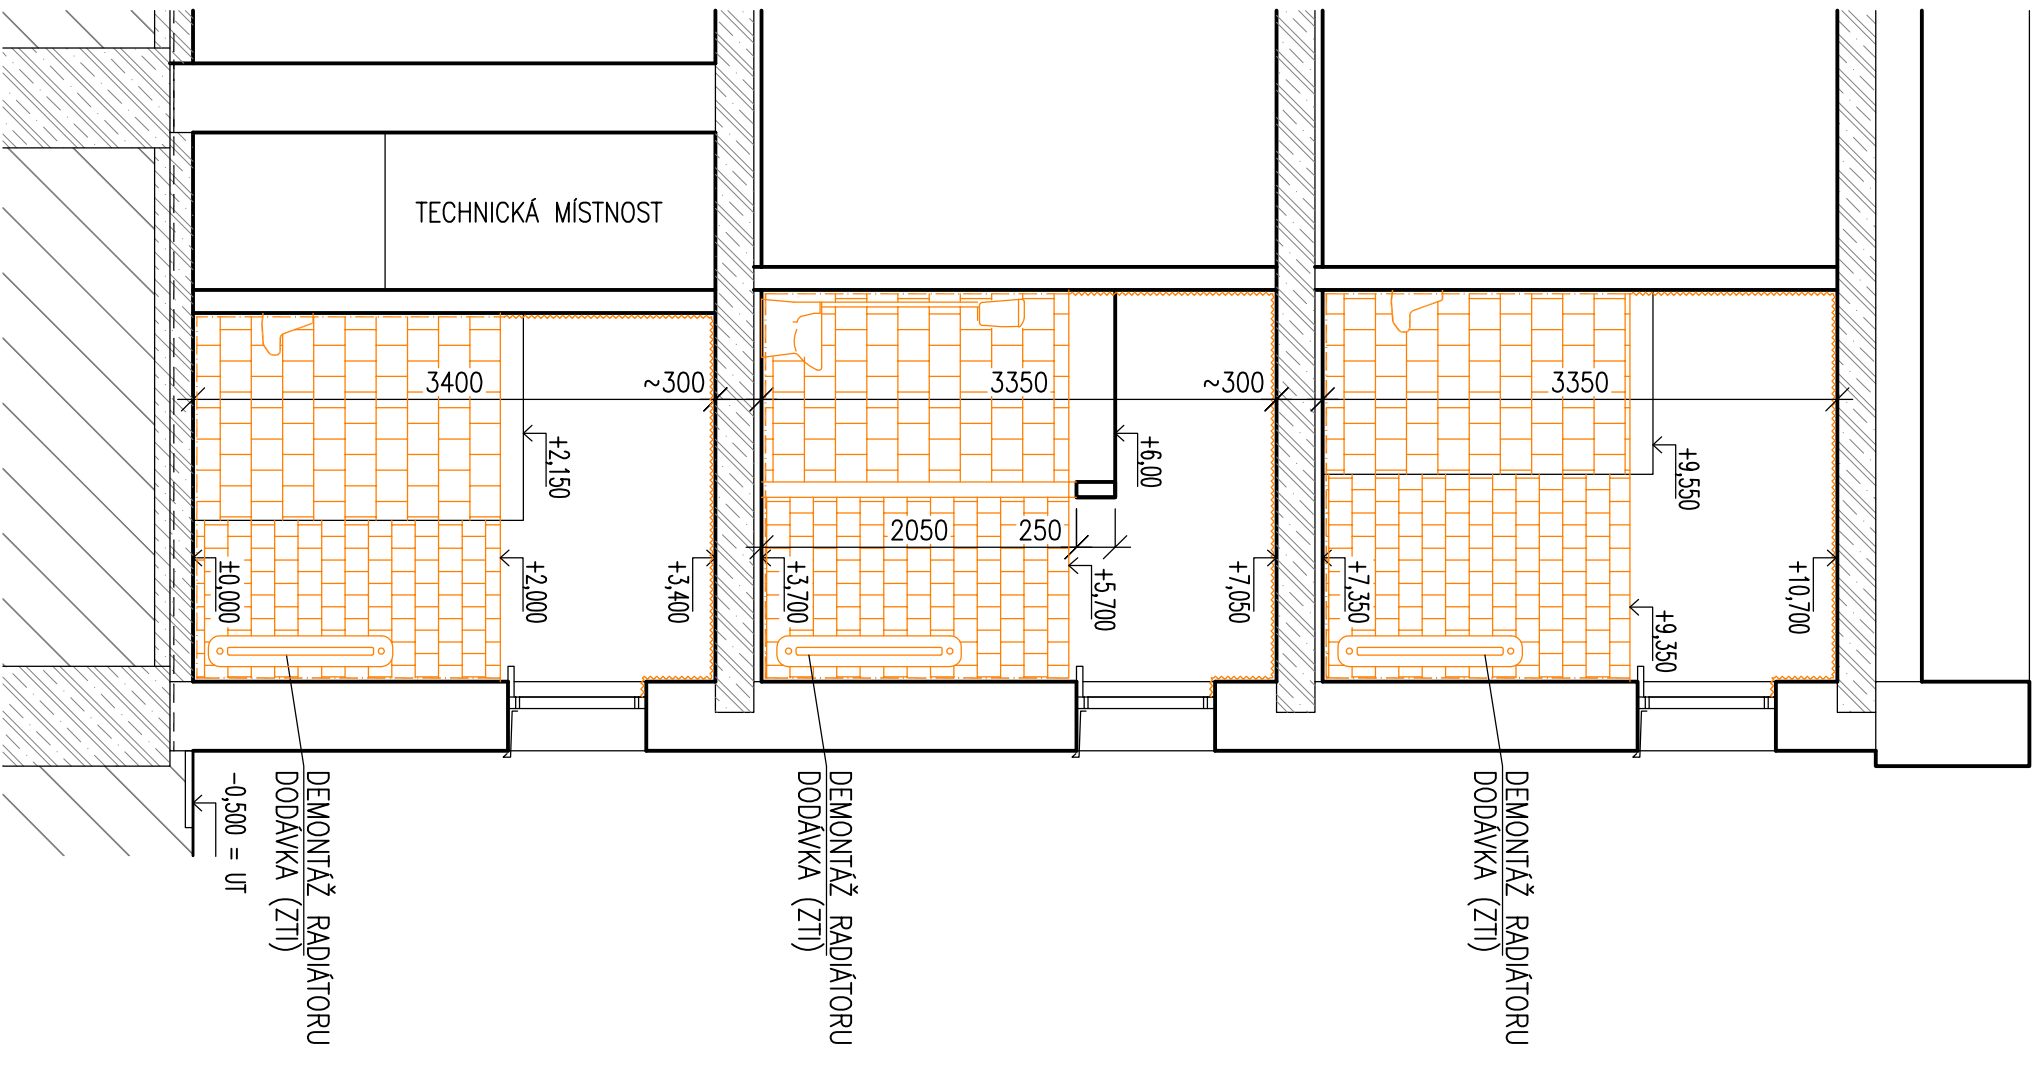
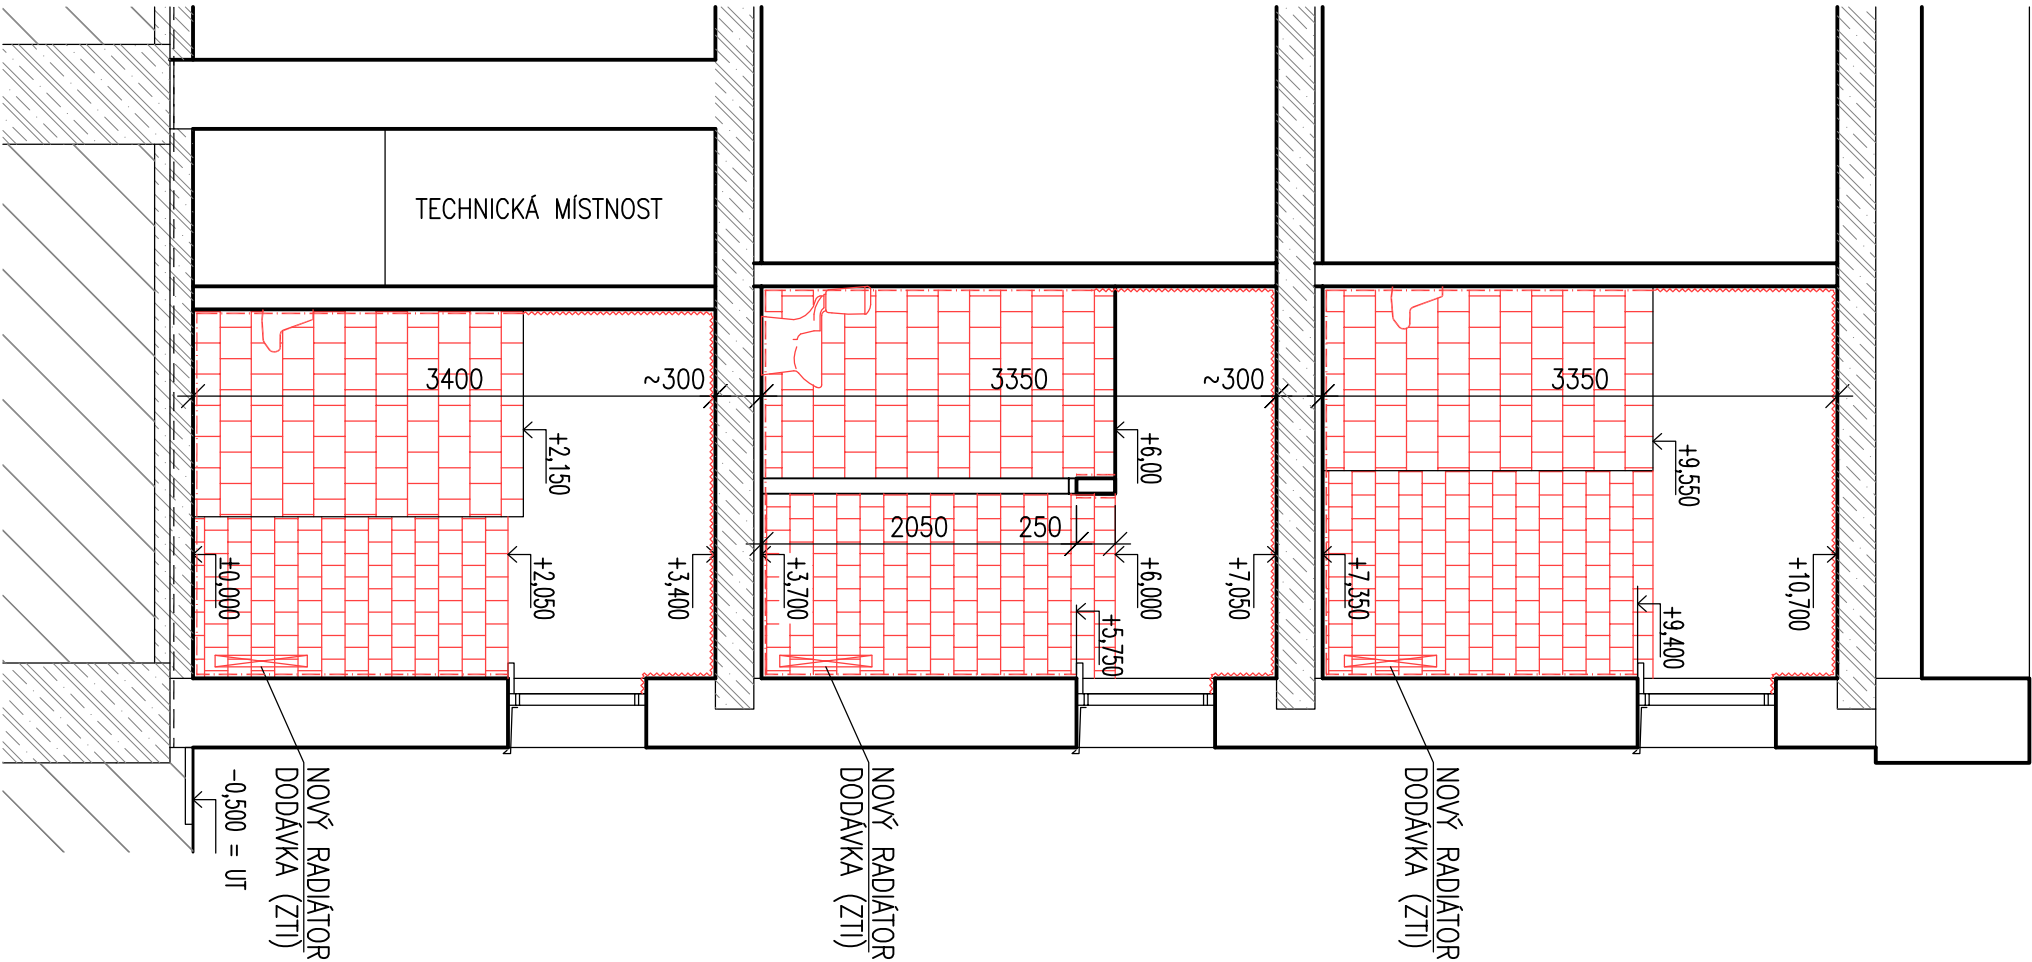


ŘEZ A-A – STÁVAJÍCÍ STAV, BOURACÍ PRÁCE
M 1:50

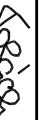
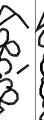
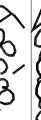
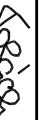
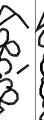
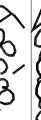
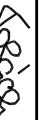
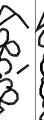
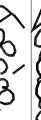





ŘEZ A-A – NOVÝ STAV
M 1:50



LEGENDA

- CIHELNÉ ZDIVO
- NOVÉ KONSTRUKCE A VYBAVENÍ
- ŽELEZOBETONOVÉ KONSTRUKCE
- PROSTÝ BETON
- DEMONTOVANÁ KERAMICKÝ OBKLAD A DLAŽBA
- NOVÝ KERAMICKÝ OBKLAD A DLAŽBA
- !!! POZOR – ROZDILNÉ VÝŠKOVÉ ÚROVNĚ !!!
- BOURACÍ PRÁCE
- NOVÉ KONSTRUKCE A VYBAVENÍ
- ODSTRANÍ PŮVODNÍCH OMÍTEK STĚN A STROPŮ
- NOVÉ POVCHOVÉ ÚPRAVY STĚN A STROPŮ – OMÍTKY

2	
1	
Č. změny	Předmět změny	Změnu provedl	Podpis	Datum	
<table><tr><td colspan="2">Vedoucí projektant - HLP</td><td>Martin Polách</td><td></td><td></td></tr><tr><td>Projektant</td><td>Martin Polách</td><td></td><td></td><td></td></tr><tr><td>Vypracoval</td><td>Martin Polách</td><td></td><td></td><td></td></tr><tr><td>Stavebník</td><td colspan="4">MĚSTO BOHUMÍN – MÚ, odbor školství, kultury a sportu Masarykova 156, 735 81 Bohumín</td></tr><tr><td colspan="2">Název stavby:</td><td colspan="3">ZŠ ČSA - oprava sociálního zázemí</td></tr><tr><td colspan="2">Část:</td><td colspan="3">Stavebně-konstrukční řešení</td></tr><tr><td colspan="2">Název výkresu:</td><td colspan="3">Řez A-A - stávající stav, bourací práce a nový stav</td></tr></table>					Vedoucí projektant - HLP		Martin Polách			Projektant	Martin Polách				Vypracoval	Martin Polách				Stavebník	MĚSTO BOHUMÍN – MÚ, odbor školství, kultury a sportu Masarykova 156, 735 81 Bohumín				Název stavby:		ZŠ ČSA - oprava sociálního zázemí			Část:		Stavebně-konstrukční řešení			Název výkresu:		Řez A-A - stávající stav, bourací práce a nový stav							
Vedoucí projektant - HLP		Martin Polách	
Projektant	Martin Polách	
Vypracoval	Martin Polách	
Stavebník	MĚSTO BOHUMÍN – MÚ, odbor školství, kultury a sportu Masarykova 156, 735 81 Bohumín	
Název stavby:		ZŠ ČSA - oprava sociálního zázemí	
Část:		Stavebně-konstrukční řešení	
Název výkresu:		Řez A-A - stávající stav, bourací práce a nový stav	
<table><tr><td colspan="2"> STATIKA, PROJEKCE S.R.O.</td><td colspan="3">Havlíčkovo nábřeží 2728/38 702 00 Ostrava-Moravská Ostrava Česká republika www.rpprojekt.cz IČ: 278 51 443 DIČ: CZ27851443</td></tr><tr><td>Profese</td><td colspan="4">stavebně konstrukční</td></tr><tr><td>Č. zak.</td><td colspan="4">021117</td></tr><tr><td>Stupeň</td><td colspan="4">technická pomoc</td></tr><tr><td>Datum</td><td colspan="4">01/2018</td></tr><tr><td>Formát</td><td colspan="4">4xA4 (A2)</td></tr><tr><td>Měřítko</td><td colspan="4">Číslo výkresu 020117-9</td></tr><tr><td>1:50</td><td colspan="4"></td></tr></table>					 STATIKA, PROJEKCE S.R.O.		Havlíčkovo nábřeží 2728/38 702 00 Ostrava-Moravská Ostrava Česká republika www.rpprojekt.cz IČ: 278 51 443 DIČ: CZ27851443			Profese	stavebně konstrukční				Č. zak.	021117				Stupeň	technická pomoc				Datum	01/2018				Formát	4xA4 (A2)				Měřítko	Číslo výkresu 020117-9				1:50				
 STATIKA, PROJEKCE S.R.O.		Havlíčkovo nábřeží 2728/38 702 00 Ostrava-Moravská Ostrava Česká republika www.rpprojekt.cz IČ: 278 51 443 DIČ: CZ27851443	
Profese	stavebně konstrukční	
Č. zak.	021117	
Stupeň	technická pomoc	
Datum	01/2018	
Formát	4xA4 (A2)	
Měřítko	Číslo výkresu 020117-9	
1:50	