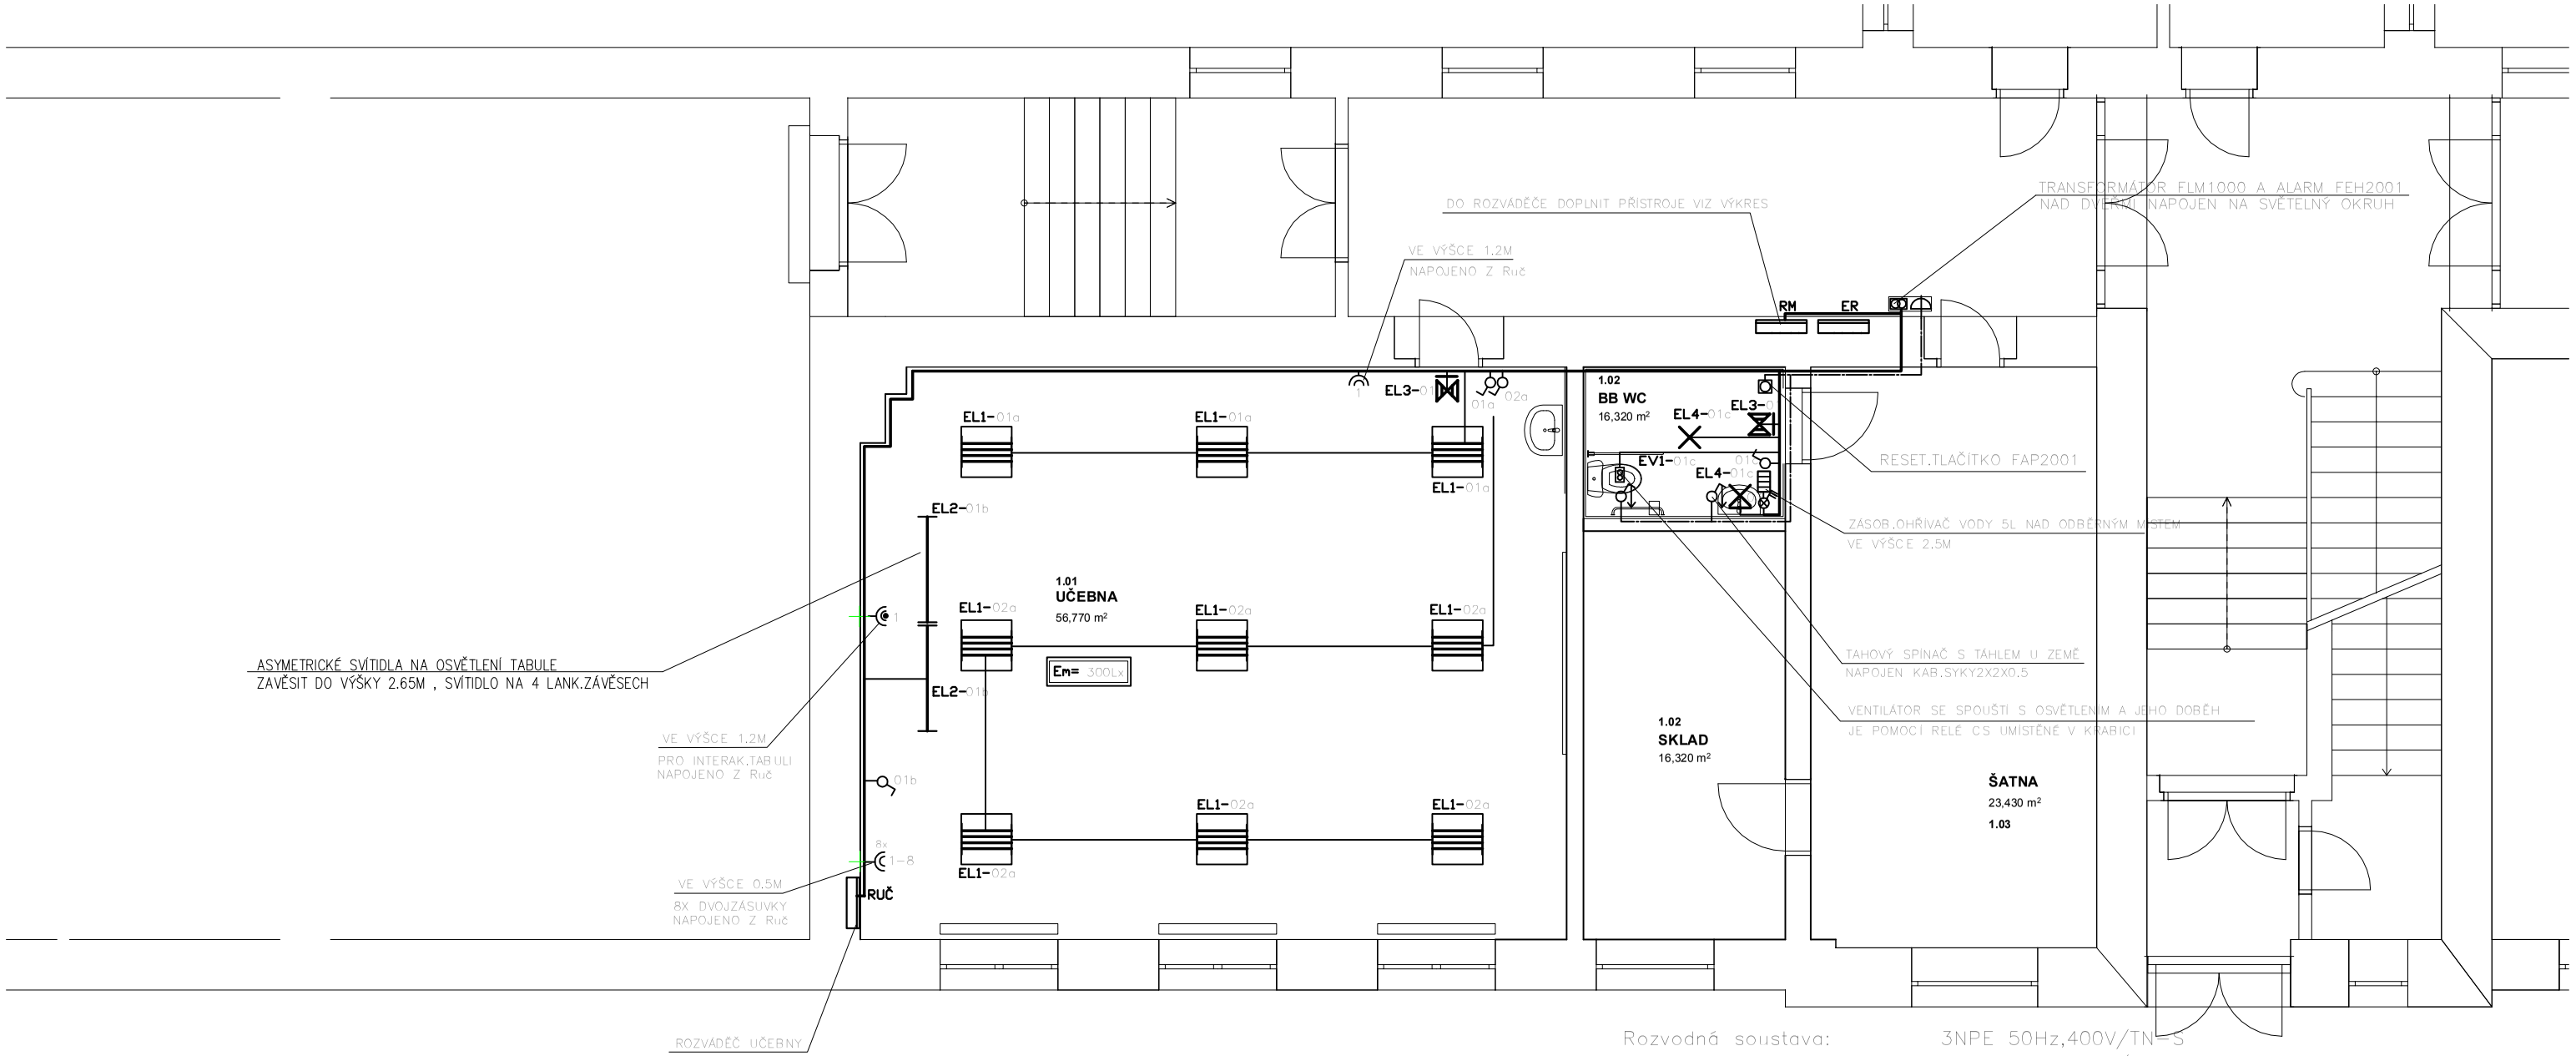

Rozvodná soustava: 3NPE 50Hz,400V/TN–S
Rozvodná soustava: 1NPE 50Hz,230V/TN–S
Ochrana před úrazem elektrickým proudem dle STN 33 2000–4–41ed3 a dalších

Ochrana před nebezpečným dotykem živých částí:
ochrana izolací
ochrana kryty nebo překážkami

Základní ochrana před nebezpečným dotykem neživých částí:
ochrana automatickým odpojením od zdroje

Zvýšená ochrana před nebezpečným dotykem neživých částí:
proudovým chráničem dle přílohy NM4

Prostor dle ČSN 33 2000–4–41ed.3: normální
Vnější vlivy dle ČSN 33 2000–4–41.ed.3 z hlediska ČSN 33 2000–5–51ed.3:
neoznačené: odpovídající prostorám normálním

Označování el.přístrojů a spotřebičů

2xEL 4–12a

- počet
- druh dle tabulky
- typ dle tabulky
- obvod rozváděče
- část obvodu samostatně ovládáná

KÓTOVANÝ VÝVOD VIZ INTERIÉR

PŘEHLED PŘÍSTROJŮ

Označ.	Druh	Typové údaje	Poznámka	ks
	vypínač	01		
	vypínač	05		
	tlačítko tahové signální	FAP		
	domovní dvojzásuvka	16A/230V		
	domovní zásuvka	16A/230V		
	domovní dvojzásuvka	16A/230V S PŘEPĚŤOVOU OCHRANOU		
	zásuvka	16A/230V IP44 POD OMÍTKU		
	vypínač IP44	01 POD OMÍTKU		
	SPORÁKOVÝ SPÍNAČ	25A/400V		
HA1	APTICKOAKUST.SIGNALIZACE	24V		
EL	svítidla popsána v TZ			

ZODP. PROJEKTANT: ING. LADISLAV ZAHRADNÍČEK	PODPIS	Atris Občanská 1116/18 710 00 Ostrava – Slezská Ostrava	
VYPRACOVAL: **ING. MICHAEL KOTAS**			
INVESTOR: **ZÁKLADNÍ ŠKOLA A MATEŘSKÁ ŠKOLA BOHUMÍN TŘ.DR.E.BENEŠE 456 BOHUMÍN**			
NÁZEV AKCE: **VYBUDOVÁNÍ INTERAKTIVNÍ UČEBNY A ZŘÍZENÍ BEZBARIÉROVOSTI V ZŠ E.BENEŠE V BOHUMÍNĚ**		ČÁST: **TPS-ES**	FORMÁT: **A3**
		DATUM: **I.2018**	STUPEŇ: **DPS**
		MÍSTO STAVBY: TŘ.DR.E.BENEŠE 456 BOHUMÍN	
OBSAH VÝKRESU: PŮDORYS 1.NP		STAVEBNÍ OBJEKT: **SO 01**	ČÍSLO VÝKRESU: D.1.4-02
		MĚŘÍTKO: 1:75	