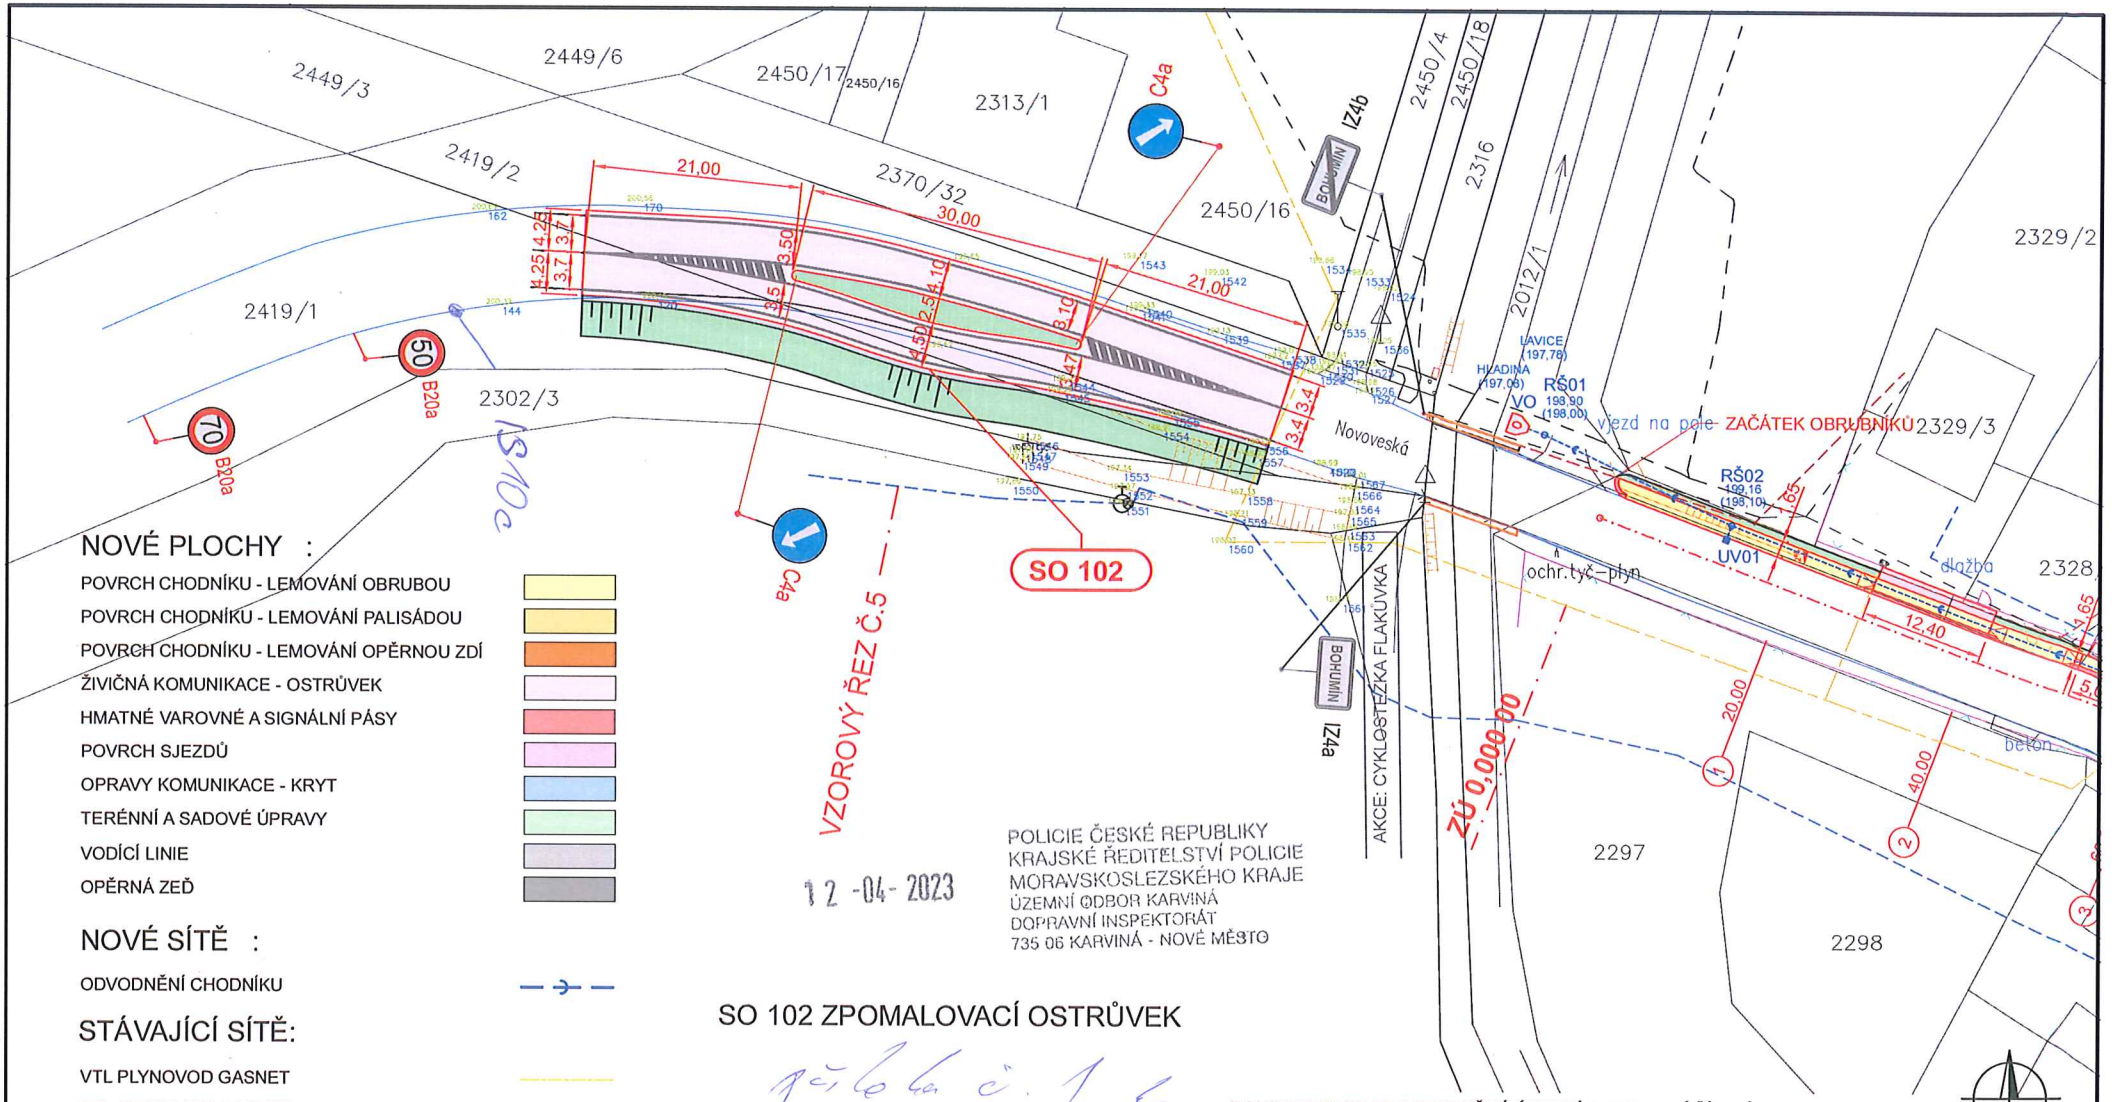

NOVÉ PLOCHY :

- POVRCH CHODNÍKU - LEMOVÁNÍ OBRUBOU
- POVRCH CHODNÍKU - LEMOVÁNÍ PALISÁDOU
- POVRCH CHODNÍKU - LEMOVÁNÍ OPĚRNOU ZDÍ
- ŽIVIČNÁ KOMUNIKACE - OSTRŮVEK
- HMATNÉ VAROVNÉ A SIGNÁLNÍ PÁSY
- POVRCH SJEZDŮ
- OPRAVY KOMUNIKACE - KRYT
- TERÉNNÍ A SADOVÉ ÚPRAVY
- VODÍCÍ LINIE
- OPĚRNÁ ZEĎ

NOVÉ SÍTĚ :

- ODVODNĚNÍ CHODNÍKU

STÁVAJÍCÍ SÍTĚ:

- VTL PLYNOVOD GASNET
- NTL PLYNOVOD GASNET
- KANALIZACE JEDNOTNÁ
- KANALIZACE SPLAŠKOVÁ
- KANALIZACE TLAKOVÁ
- PODZEMNÍ VEDENÍ METALICKÉHO KABELU CETIN
- NADZEMNÍ VEDENÍ METALICKÉHO KABELU CETIN
- PODZEMNÍ VEDENÍ OPTICKÉHO KABELU CETIN
- VODOVOD A PŘÍPOJKY
- NADZEMNÍ VEDENÍ NN DO 1 kV
- PODZEMNÍ VEDENÍ NN DO 1 kV
- NADZEMNÍ VEDENÍ NN DO 35 kV

POLICIE ČESKÉ REPUBLIKY
KRAJSKÉ ŘEDITELSTVÍ POLICIE
MORAVSKOSLEZSKÉHO KRAJE
ÚZEMNÍ ODBOR KARVINÁ
DOPRAVNÍ INSPEKTORÁT
735 06 KARVINÁ - NOVÉ MĚSTO

12 -04- 2023

SO 102 ZPOMALOVACÍ OSTRŮVEK

příloha č. 1 k
č.j. KRPT-79707-1/
ČJ-2023-070306

Ing. ALEŠ CYRUS
komisař

DOKUMENTACE PRO SPOLEČNÉ ÚZEMNÍ A STAVEBNÍ ŘÍZENÍ
SOUŘADNICOVÝ SYSTÉM S-JTSK, VÝŠKOVÝ SYSTÉM BALT p.v.

VYPRACOVAL	ZODP.PROJEKTANT	ŠNAPKA SLUŽBY S.R.O. HŘBITOVNÍ 651/8 TĚRLICKO	
ING. IVAN ŠNAPKA	ING. IVAN ŠNAPKA		
KATASTR: SKŘEČOŇ	PARC.Č. 2418/3 A PŘILEHLÉ		
INVESTOR: MĚSTO BOHUMÍN, MASARYKOVA 158, BOHUMÍN, 735 81		DATUM	02/2023
STAVBA: **CHODNÍK PODÉL UL. OPLETALOVA, BOHUMÍN**		FORMÁT	A1
		MĚŘÍTKO	1:500
SO 102 ZPOMALOVACÍ OSTRŮVEK SITUACE - DOPRAVNÍ ŘEŠENÍ		ČÍSLO VÝKRESU	**D.1.03**