



Řez 01 – Stávající stav'

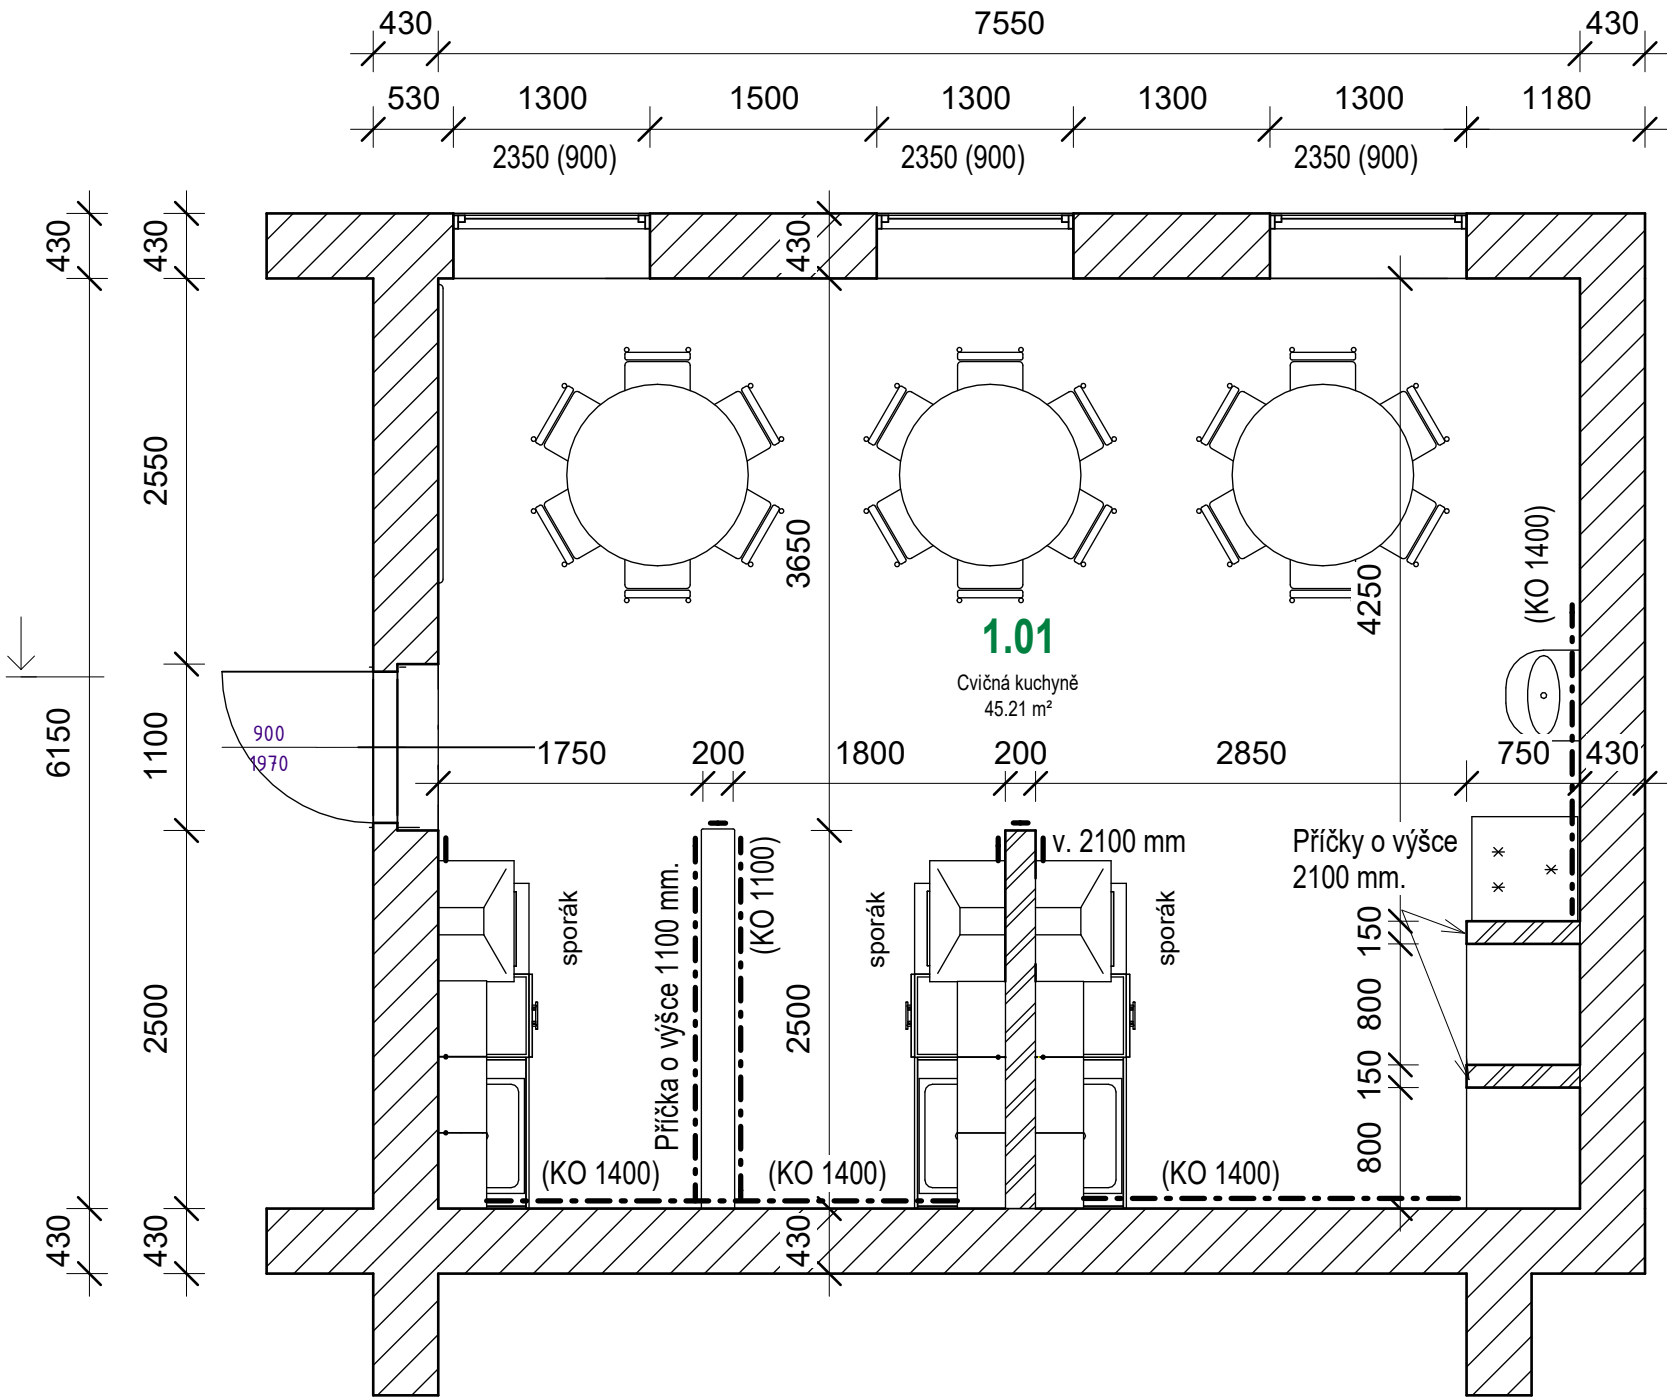

Řez 01 – Stávající stav'

LEGENDA MÍSTNOSTÍ- stávající stav		
Číslo místnosti	Název	Plocha
1.01	Cvičná kuchyně	45 m²
Celková suma: 1		

±0,000 =	262,00 m.n.m.		
Číslo změny	Popis změny	Datum	Vydal
Vypracoval	Hana Passingerová	Investor město Bohumín	
Zodp. projektant	Ing. Miroslav Tyl	Číslo zakázky	2022002
Tel:	603418681	Status dok.	DSP
Email:	post@mrdesign.cz	Měřítko	1 : 50
	MR Design CZ s.r.o. Nábřeží SPB 457/30 Ostrava - Poruba 708 00 IČ: 253 88 606 www.mrdesign.cz	Název dokumentu	Č. dok.  01
	PŮDORYS 1.NP stávající stav	Aktuální revize	
		Datum	07/2022