


Řez 01 - Nový stav'

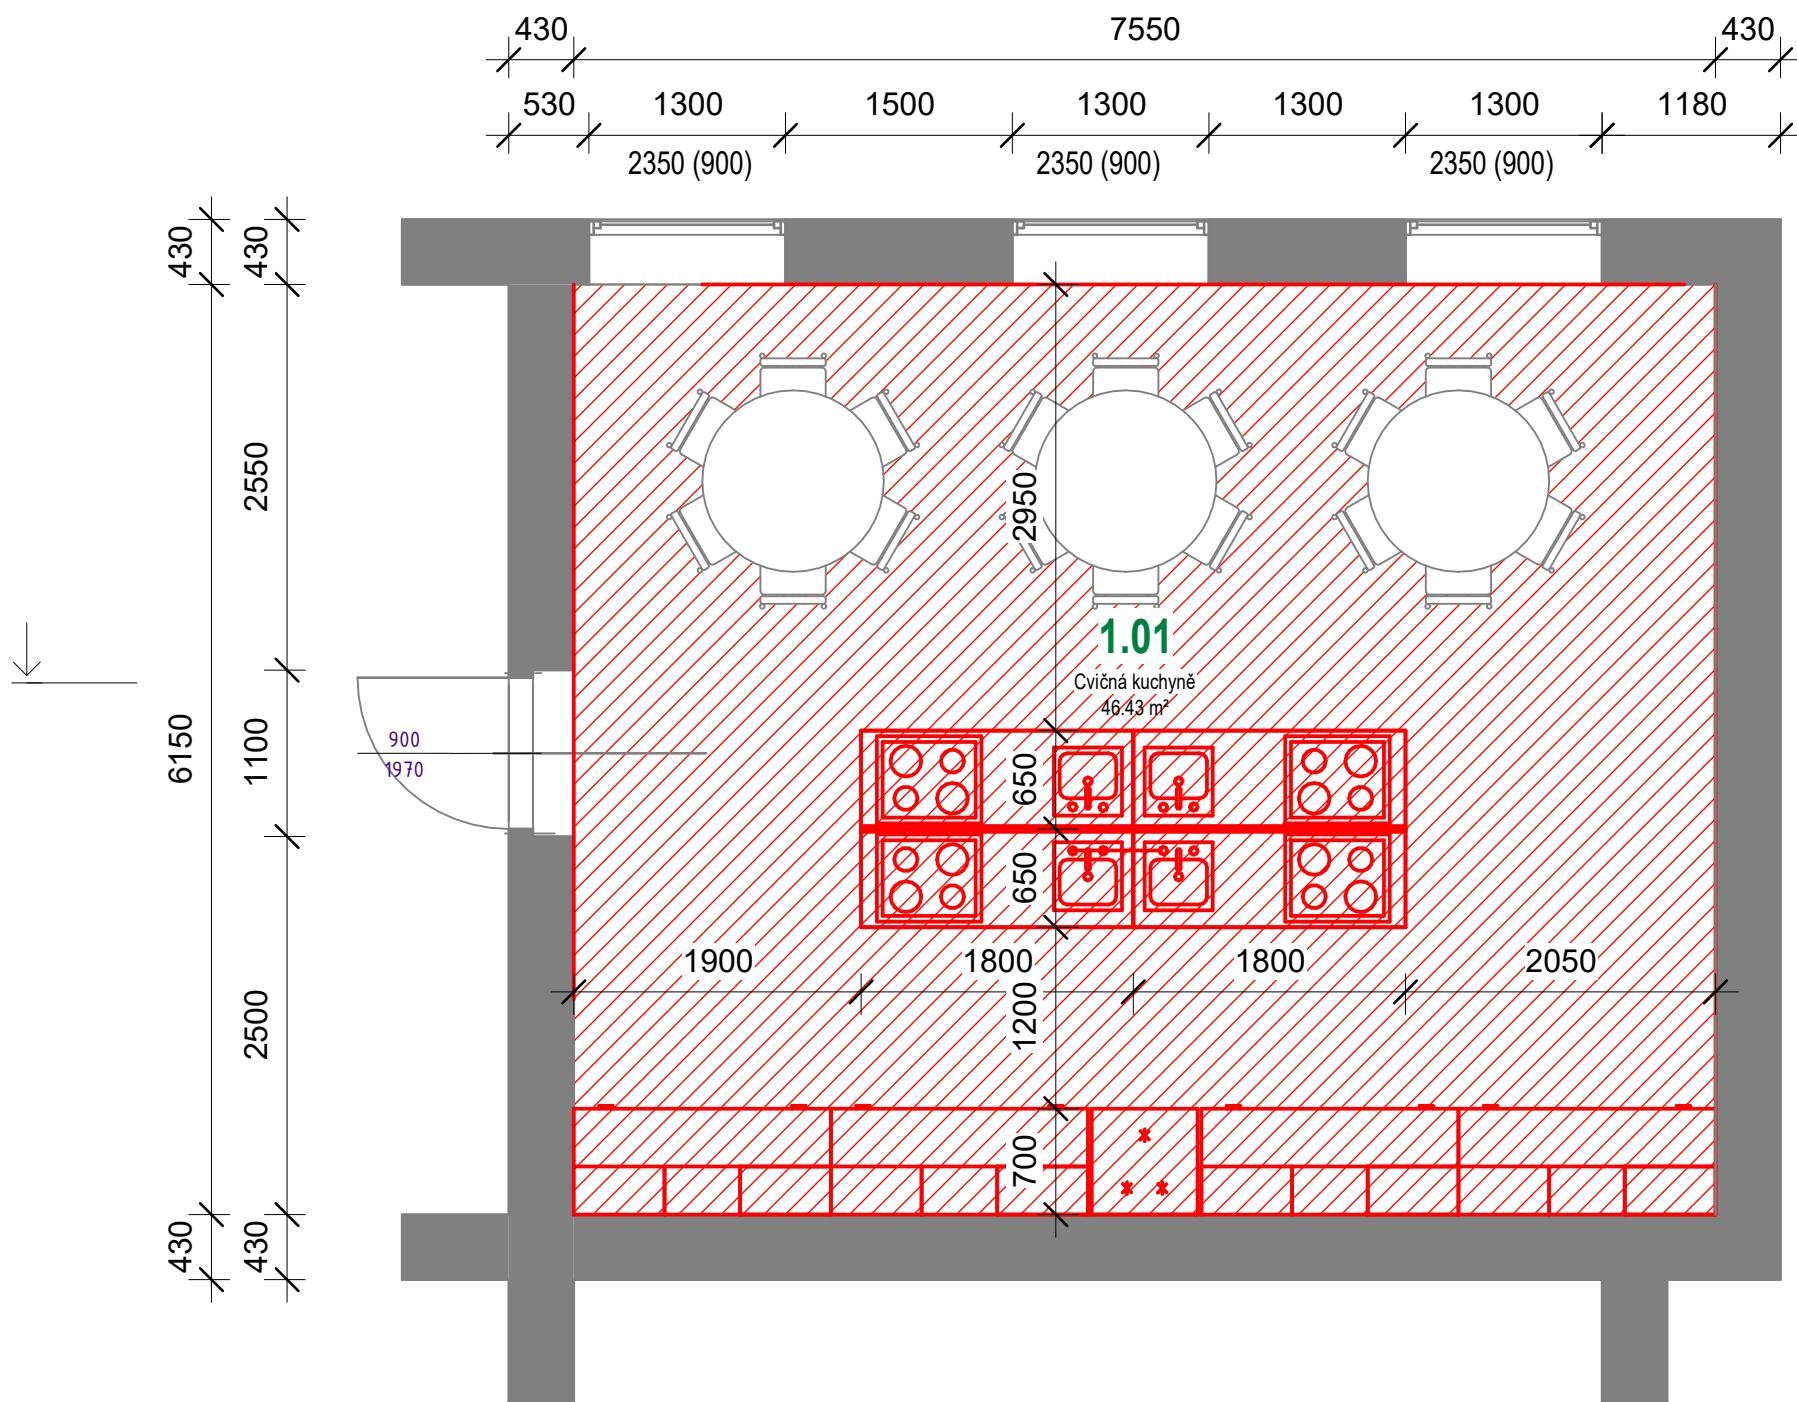


Řez 01 - Nový stav'

LEGENDA MÍSTNOSTÍ – NS		
Číslo místnosti	Název	Plocha
1.01	Cvičná kuchyně	46 m²
Celková suma: 1		

LEGENDA NOVÝCH PRACÍ

NOVÉ KONSTRUKCE

PŮVODNÍ KONSTRUKCE

±0,000 =	262,00 m.n.m.		
Číslo změny	Popis změny	Datum	Vydal
Vypracoval	Hana Passingerová	Investor město Bohumín	
Zodp. projektant	Ing. Miroslav Tyl	Číslo zakázky	2022002
Tel:	603418681	Status dok.	DSP
Email:	post@mrdesign.cz	Měřítka	1 : 50
	MR Design CZ s.r.o. Nábřeží SPB 457/30 Ostrava - Poruba 708 00 IČ: 253 88 606 www.mrdesign.cz	Název dokumentu	Č. dok. 03
		PŮDORYS 1.NP- nový stav	Aktuální revize
			Datum 07/2022