


SVN1

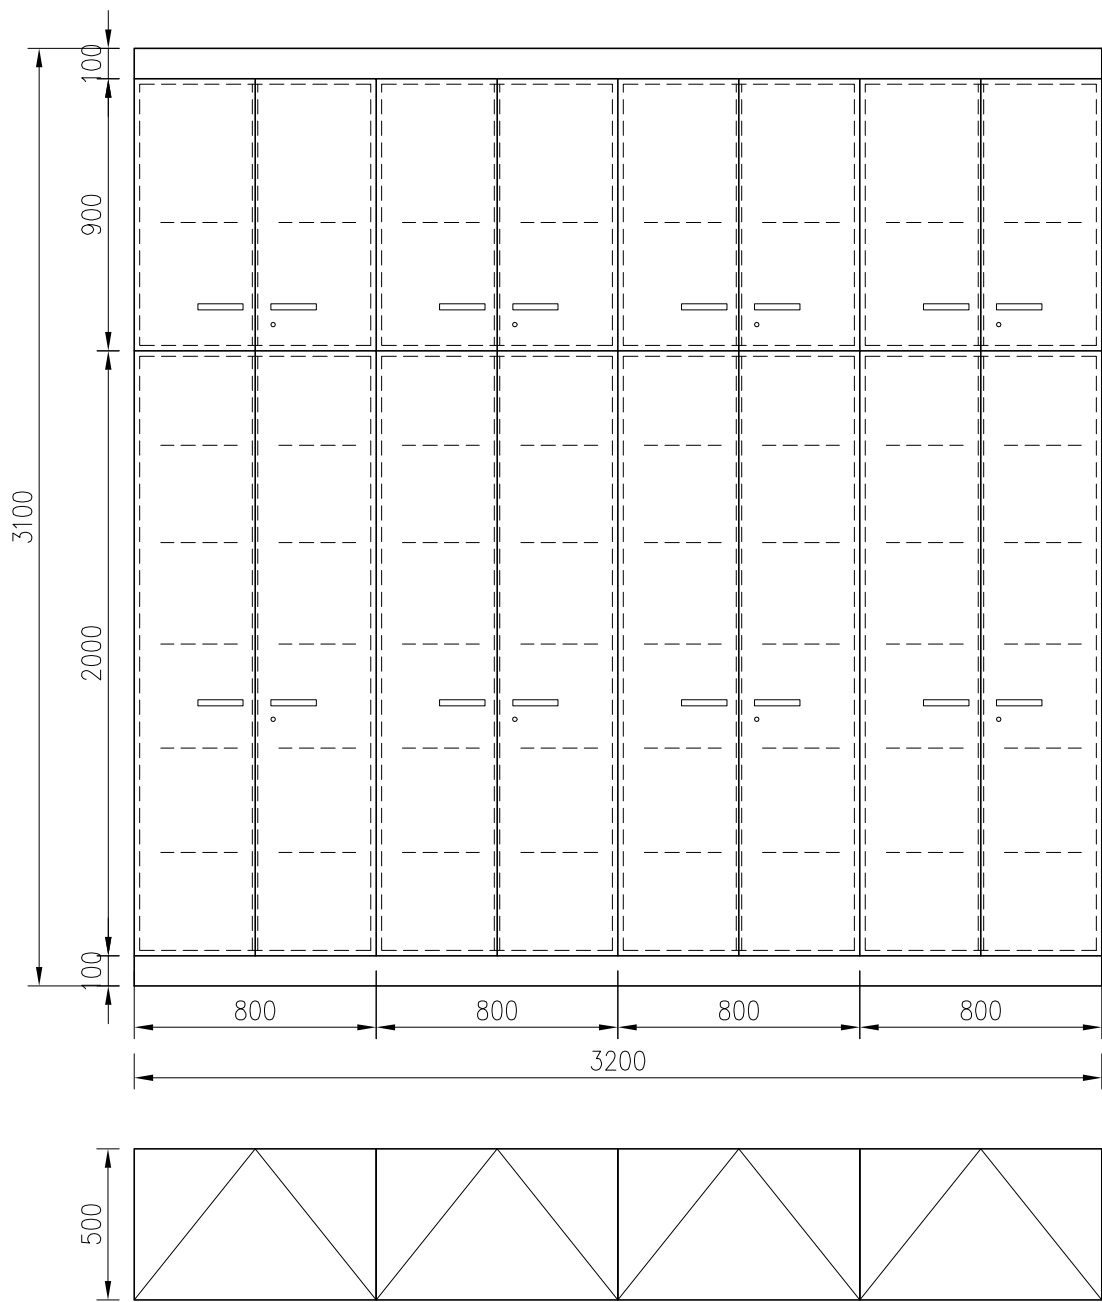

NÁZEV ZAKÁZKY : NEMOCNICE BOHUMÍN	OBSAH VÝKRESU / NÁZEV VÝROBKU : POLOŽKA SVN1		
	DATUM : 01/2024	MĚŘÍTKO : 1 : 25	ČÍSLO VÝKRESU : 012_1 VER. :