
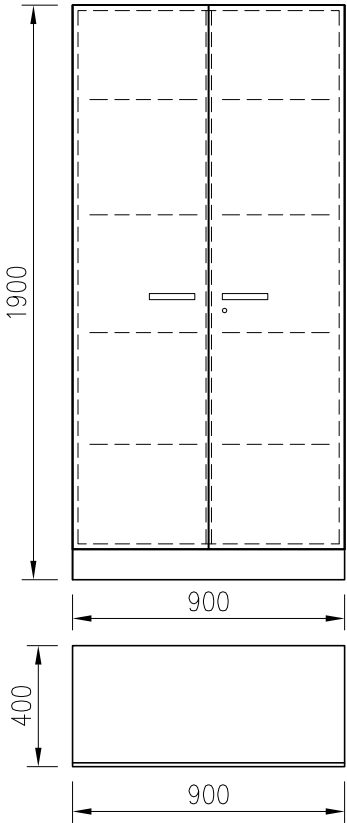
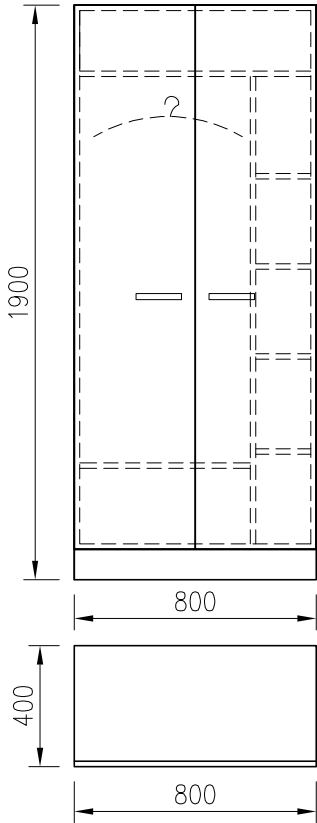
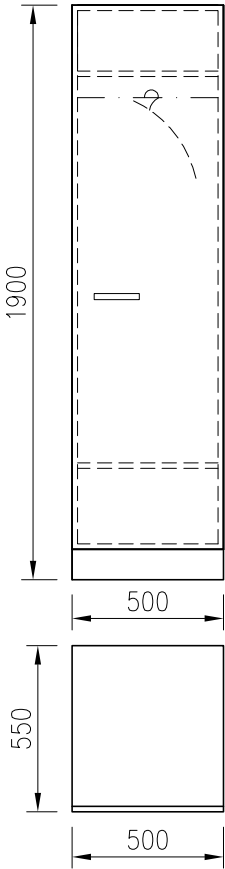


SS1

SS2

SS3

SKO
VODĚODOLNÁ SKŘ.

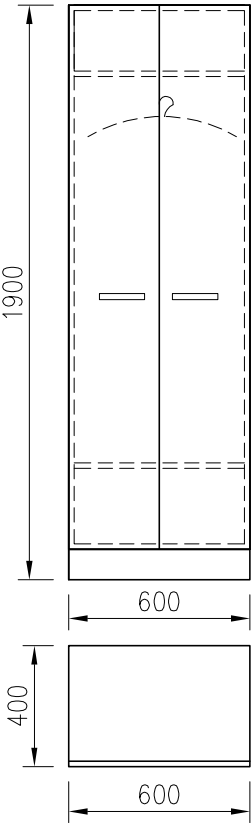

NÁZEV ZAKÁZKY : NEMOCNICE BOHUMÍN	OBSAH VÝKRESU / NÁZEV VÝROBKU : POLOŽKY SS1, SS2, SS3, SKO		
	DATUM : 01/2024	MĚŘÍTKO : 1 : 25	ČÍSLO VÝKRESU : 008_1 VER. :