


N-ST2

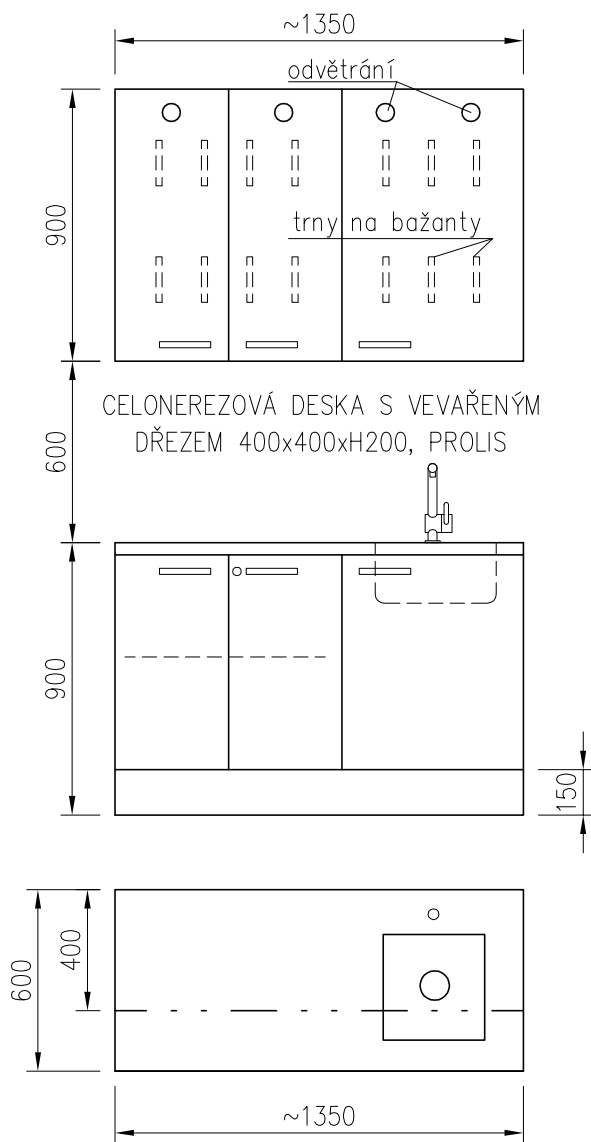

KONSTRUKCI BUDE UPŘESNĚNA V REALIZAČNÍ DOKUMENTACI

NÁZEV ZAKÁZKY : NEMOCNICE BOHUMÍN	OBSAH VÝKRESU / NÁZEV VÝROBKU : POLOŽKA N-ST2		
	DATUM : 01/2024	MĚŘÍTKO : 1 : 25	ČÍSLO VÝKRESU : 009_1 VER. :