
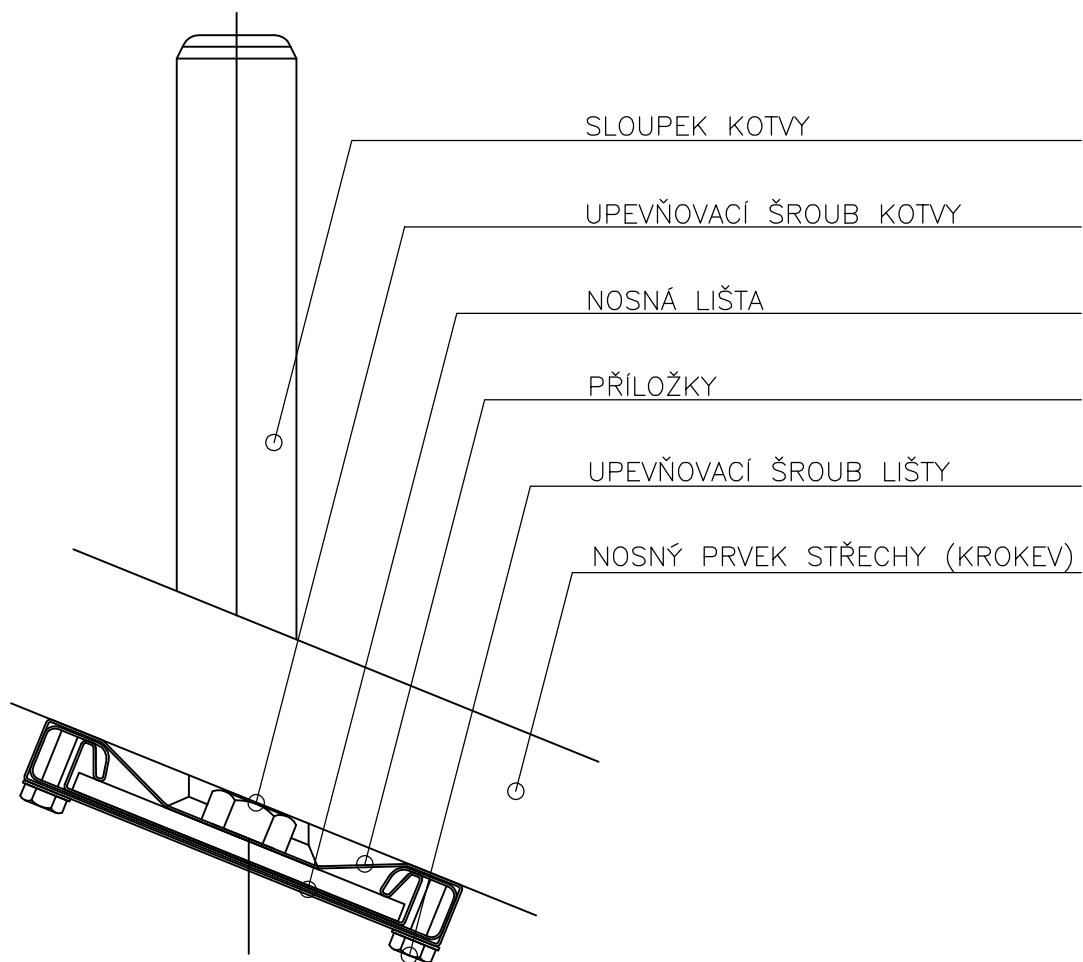



# KOTVICÍ ZAŘÍZENÍ TYPU A/C DLE ČSN EN 795

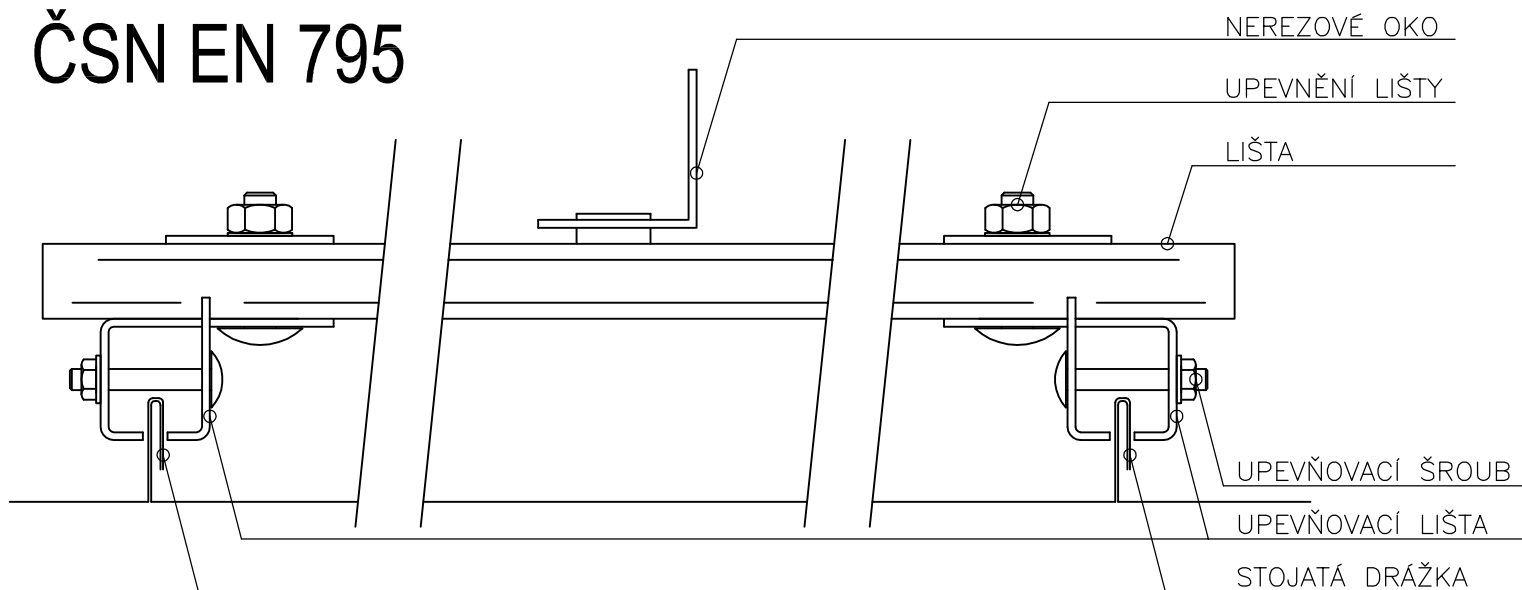

VYPRACOVAL		ZODP. PROJEKTANT		<div><div>BENUTA PRO s.r.o. Okružní 988, Orlová – Lutyně IČ: 05643546</div></div>	
ING. PETRA KÖLLNEROVÁ		ING. TOMÁŠ PACOLA			
OBJEDNATEL					
MĚSTO BOHUMÍN, MASARYKOVA 158, NOVÝ BOHUMÍN, 735 81 BOHUMÍN					
MÍSTO STAVBY				FORMÁT	
KAT. ÚZ. STARÝ BOHUMÍN, PARC. Č. 46				A4	
AKCE				DATUM	
DOMOV PRO SENIORY CISMÍNA VE STARÉM BOHUMÍNĚ – OPRAVA STŘECHY				ZÁŘÍ 2021	
OBSAH VÝKRESU				ÚČEL	
				DPS	
KOTVICÍ ZABEZPEČOVACÍ ZAŘÍZENÍ				MĚŘÍTKO	
				1:50	
				Č. VÝKRESU	
				D.02	