



VÝÚSTNÍ OBJEKT NA KÚ V KM 1,493 00


ŘEZ A - A´

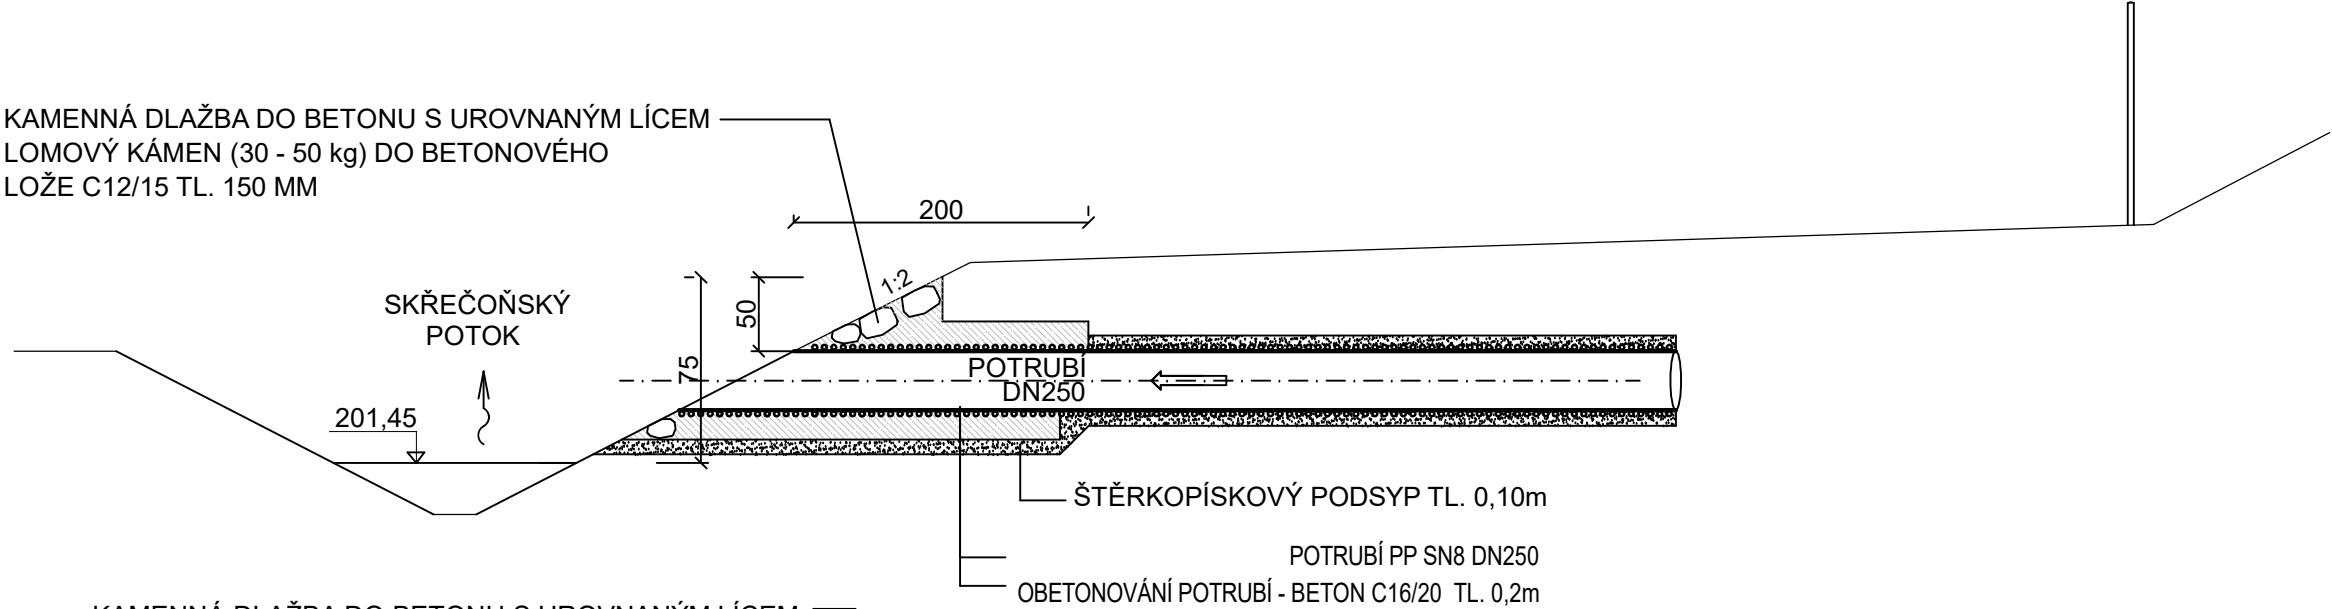

PŮDORYS

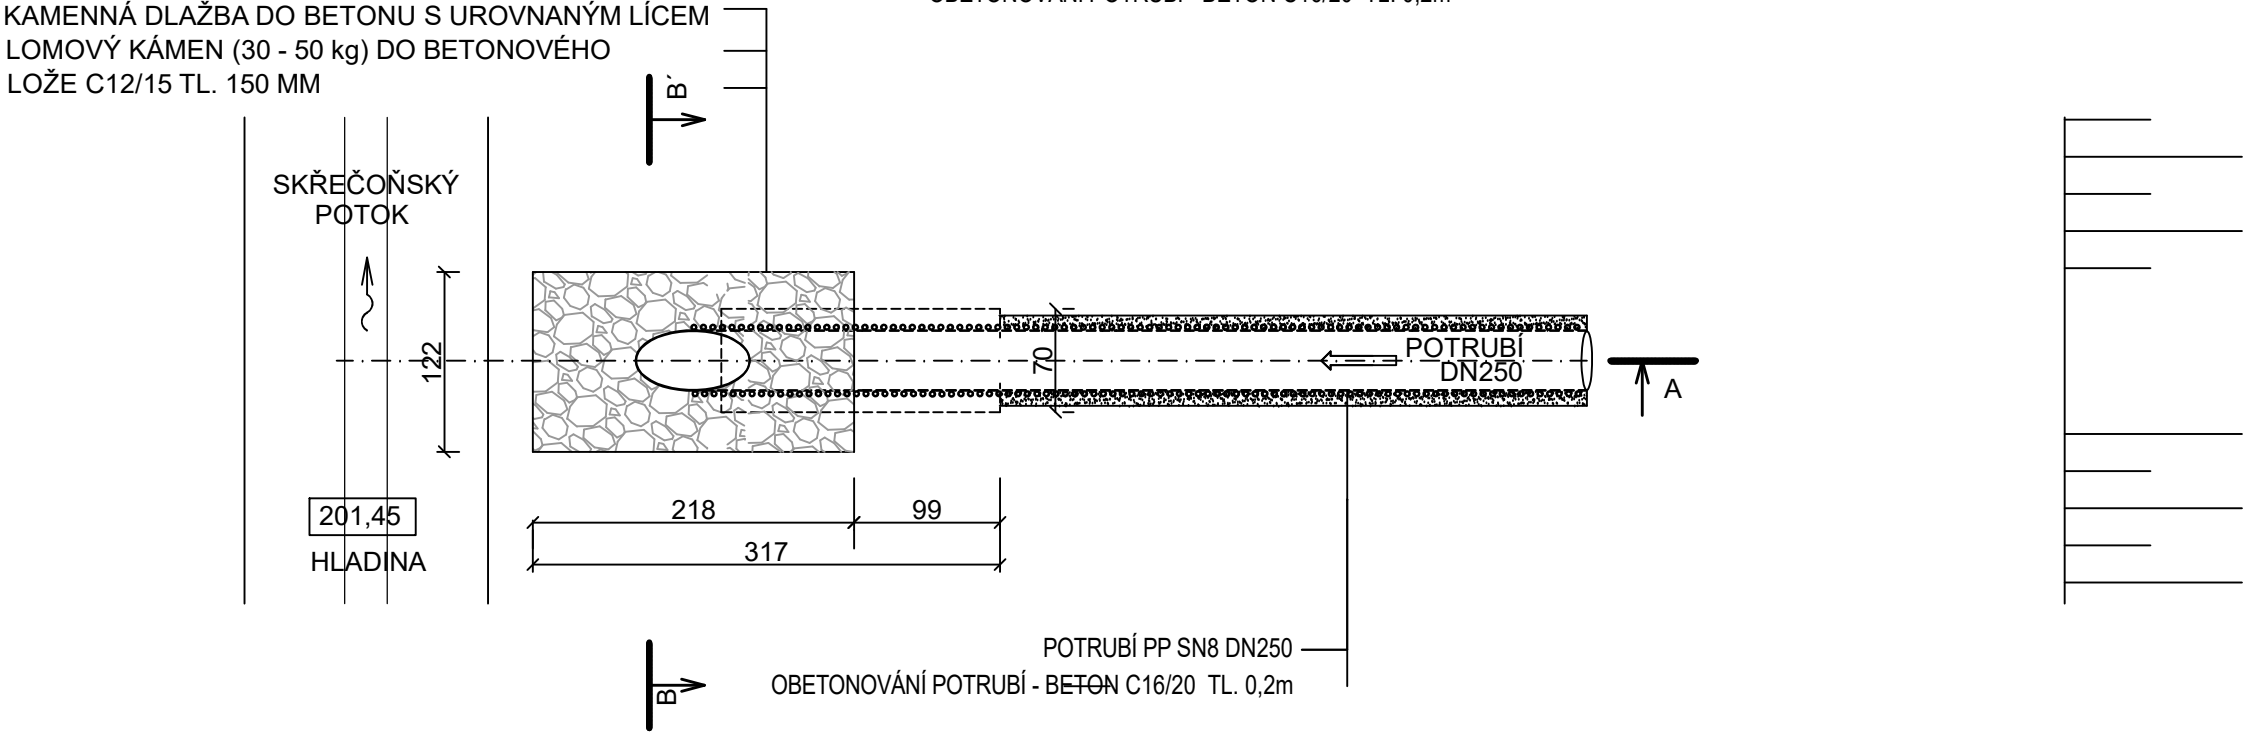

POHLED B - B´

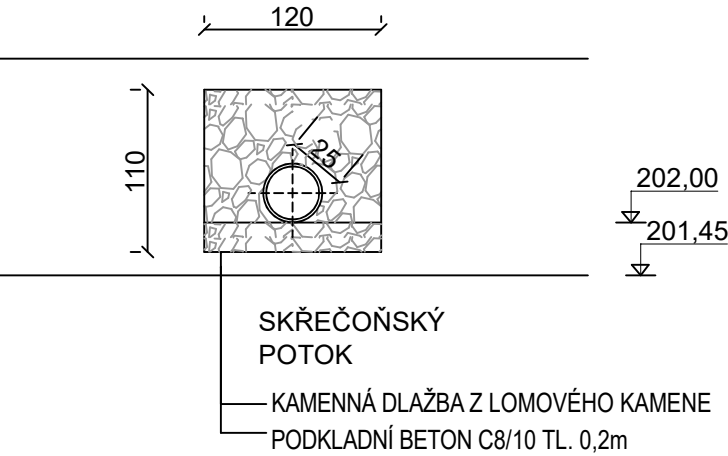

DOKUMENTACE PRO PROVÁDĚNÍ STAVBY
SOUŘADNICOVÝ SYSTÉM S-JTSK, VÝŠKOVÝ SYSTÉM BALT p.v.

VYPRACOVAL	ZODP.PROJEKTANT	ŠNAPKA SLUŽBY S.R.O. HŘBITOVNÍ 651/8 TĚRLICKO	
ING. IVAN ŠNAPKA	ING. IVAN ŠNAPKA		
KATASTR: SKŘEČOŇ	PARC.Č. 2418/3 A PŘILEHLÉ		
INVESTOR: MĚSTO BOHUMÍN, MASARYKOVA 158, BOHUMÍN, 735 81		DATUM	01/2024
STAVBA: CHODNÍK PODÉL UL. OPLETALOVA, BOHUMÍN		FORMÁT	A3
		MĚŘÍTKO	1:50
SO 101 CHODNÍK S ODVODNĚNÍM VÝÚSTNÍ OBJEKT NA KÚ V KM 1,493 00		ČÍSLO VÝKRESU	D.1.17