

**Dohoda o činnosti a umístění stavby v ochranném pásmu vodního díla
č. 18429**

uzavřená dle § 1746, odst. 2 občanského zákoníku č. 89/2012 Sb. a § 23 z. č.
274/2001 Sb.

Účastníci dohody:

Severomoravské vodovody a kanalizace Ostrava a.s.

se sídlem: 28. října 1235/169, Mariánské Hory, 709 00 Ostrava
zastoupena: Ing. Jiřím Komínkem, ředitelem Ostravského oblastního vodovodu
IČ: 45193665
DIČ: CZ45193665
dále jen SmVaK Ostrava a.s.

a

Město Bohumín

se sídlem: Masarykova 158, 735 81 Bohumín
zastoupen: Ing. Petrem Víchou, starostou města
IČ: 00297569
DIČ: CZ00297569
dále jen investor (vlastník)

I.

Vlastník prohlašuje, že je investorem stavby z názvem „**Chodník podél ul. Opletalova, Bohumín**“ na pozemku parc. č. 2416 v k.ú. Skřečoh. V zájmovém území stavby se nachází zařízení – **přiváděč pitné vody Ludčeřovice – Doubrava DN 700 O** v majetku a provozování SmVaK Ostrava a.s. Uvedený přiváděč má na základě zákona č. 274/2001 Sb. o vodovodech a kanalizacích v platném znění stanoveno ochranné pásmo vodorovně v šířce 3,5 m na od vnějšího líce potrubí na každou stranu.

V ochranném pásmu přiváděče DN 700 O budou umístěny následující stavby:

- a) opěrná stěna ze zděných tvarovek výšky 1,4 m na železobetonovém základu s celkovou délkou kolize cca 0,7 m
- b) zpevněná plocha chodníku s povrchem ze zámkové dlažby, konstrukční vrstva 390 mm, celková délka kolize cca 2,0 m

SmVaK Ostrava a.s., jako vlastník výše uvedeného vodního díla přiváděče DN 700 O souhlasí se situováním výše uvedených staveb a zařízení (dále jen stavby) v ochranném pásmu tohoto přiváděče při splnění následujících podmínek:

- Při realizaci předmětné stavby budou dodrženy podmínky stanovené SmVaK Ostrava a.s. ve vyjádření vydané pro povolení stavby, a které budou obsaženy v povolení vydaném příslušným stavebním úřadem.
 - Při realizaci zpevněné plochy specifikované v čl. I. písmeno b) budou dodrženy podmínky stanovené v článku II. této dohody.
 - Účastníci této dohody sjednávají, že:
- A. V případě nutnosti stavebního zásahu na zařízení SmVaK Ostrava a.s. umístěného na shora uvedených pozemcích z důvodů odstranění a opravy jeho havárie, kdy v důsledku havárie vzniká nebezpečí ohrožení zdraví a života osob, způsobení škody na majetku nebo poškození životního prostředí, nebo způsobení hmotných škod provozovateli, zavazuje se vlastník stavby umístěné v ochranném pásmu přiváděče pitné vody umožnit bez zbytečného odkladu zaměstnancům SmVaK Ostrava a.s. přístup a příjezd odpovídající techniky k přiváděči pitné vody, s tím, že se současně vlastník zavazuje na své náklady a nebezpečí zajistit odstranění, případně provizorní zabezpečení staveb specifikovaných v čl. I. písmeno a) v nezbytně nutném rozsahu pro provedení opravy havárie, a to neprodleně od oznámení nutnosti odstranění havárie ze strany SmVaK Ostrava a.s. (telefonicky, emailem – viz níže), jakož i jejich uvedení do původního stavu po ukončení opravy.
- B. V případě plánované opravy předmětného zařízení, bude na základě písemného oznámení SmVaK Ostrava a.s. o jeho záměru provést opravu do 30-ti kalendářních dnů vydáno vlastníkem písemné stanovisko k této opravě, které bude obsahovat vyslovený souhlas se záměrem SmVaK Ostrava a.s. Stanovisko vlastníka nebude obsahovat podmínky, které by byly v rozporu s ustanovení článku I. bod A., D., E., F., G., H. a I. této dohody. Písemné oznámení o záměru opravy bude obsahovat jednoduchý

technický popis připravovaného zásahu na zařízení SmVaK Ostrava a.s. včetně předpokládaného záboru pozemku vlastníka.

- C. V případě plánované rekonstrukce předmětného zařízení, bude na základě písemného oznámení SmVaK Ostrava a.s. o jeho záměru rekonstrukce do 60-ti kalendářních dnů vydáno vlastníkem písemné stanovisko k této rekonstrukci. Stanovisko vlastníka nebude obsahovat podmínky, které by byly v rozporu s ustanovením článku I. bod A., D., E., F., G., H. a I. této dohody. Písemné oznámení o záměru rekonstrukce bude obsahovat jednoduchý technický popis připravovaného zásahu na zařízení SmVaK Ostrava a.s. včetně předpokládaného záboru pozemku vlastníka.
- D. Práce spojené s odstraněním zpevněné plochy specifikované v čl. I. písmeno b) v rozsahu nezbytně nutném, pro provedení stavebního zásahu na vodovodu ve smyslu článku I. bod A., B., C., a následné provedení zássy potrubí pod spodní konstrukční vrstvy zpevněné plochy, provede na svůj náklad a nebezpečí SmVaK Ostrava a.s. pokud se oba účastníci dohody nedohodnou jinak. Vlastník se zavazuje na své náklady a nebezpečí zajistit uvedení zpevněné plochy do původního stavu včetně všech jejích konstrukčních vrstev po realizaci prací na vodovodu SmVaK Ostrava a.s.
- E. V případě, že v termínech uvedených v článku I. bod B. a C. této dohody nebude vlastníkem vydáno stanovisko, dává tímto najevo svůj souhlas s oznámeným stavebním zásahem na zařízení SmVaK Ostrava a.s. bez připomínek.
- F. Případné škody vzniklé na stavbě specifikované v čl. I. písmeno a) a b) umístěné v ochranném pásmu zařízení SmVaK Ostrava a.s. v souvislosti s možnými zásahy dle článku I. bod A., B. a C. této dohody, nebude ze strany SmVaK Ostrava a.s. vlastníkovu poskytnuta náhrada škody, neboť svým podpisem této dohody je seznámen se všemi riziky spojenými s umístěním stavby v ochranném pásmu zařízení SmVaK Ostrava a.s. Toto se vztahuje rovněž na případné škody způsobené samotnou poruchou předmětného zařízení.
- G. V případě, že v termínu uvedeném v čl. I. bodě A., vlastník stavby specifikované v čl. I. písmeno a) nezajistí její odstranění, případně její provizorní zajištění, zajistí toto SmVaK Ostrava a.s. na náklady vlastníka zařízení. Vlastník je povinen tyto náklady uhradit SmVaK Ostrava a.s. do 15 dnů od doručení jejich vyúčtování. Pro případ nesplnění povinnosti odstranění zařízení v těchto termínech se sjednává smluvní pokuta ve výši 1.000,- Kč (slovy „jedentisickorunčeských“) za každý den prodlení. Případné škody vzniklé na stavbě v souvislosti s takovým zásahem, nebude ze strany SmVaK Ostrava a.s. vlastníkovu poskytnuta náhrada škody, neboť svým podpisem této dohody je seznámen se všemi riziky spojenými s umístěním stavby v ochranném pásmu zařízení SmVaK Ostrava a.s.
- H. V případě zcizení stavby je vlastník povinen seznámit budoucího vlastníka stavby v ochranném pásmu vodního díla s obsahem této dohody a zajistit, aby tento byl o obsahu dohody informován ve smlouvě o převodu vlastnictví.
- I. Vlastník je povinen zajistit, aby nový vlastník stavby přistoupil k výše uvedeným závazkům při podpisu smlouvy o převodu vlastnictví a o této skutečnosti písemně informovat SmVaK Ostrava a.s., a to nejpozději do 15-ti dnů od data převodu vlastnictví.
- J. V případě nutnosti zásahu z důvodů odstranění a opravy havárie předmětného přívaděče pitné vody, je kontaktní osobou ze strany vlastníka pro přijetí oznámení o tomto **p. Roman Pak**, tel. č: 596 092 237, e-mail: pak.roman@mubo.cz. Při každé změně telefonního čísla či kontaktní osoby je vlastník povinen o tomto písemně informovat SmVaK Ostrava a.s.
- K. Za SmVaK Ostrava a.s. jsou oprávnění vlastníka kontaktovat a oznamovat nutnost zásahu tyto zaměstnanci:
Vedoucí střediska OOV Krásné Pole, tel.: 596 942 023
Technik střediska OOV Krásné Pole, tel.: 596 942 023
- L. Žádné jiné stavební objekty a trvalé porosty nebudou umístěny v ochranném pásmu shora uvedeného zařízení, nejsou tudíž předmětem této dohody. Pokud na zařízení SmVaK Ostrava a.s. vznikne vlivem zatížení od předmětné stavby uvedené v článku I. této dohody porucha, během její realizace či provozu, provede vlastník na své náklady po dohodě s SmVaK Ostrava a.s. přeložku předmětného přívaděče pitné vody nebo jeho rekonstrukci v délce nezbytně nutné. Rovněž za případné škody vzniklé v důsledku poruchy či havárie řadu nebude ze strany SmVaK Ostrava a.s. stavebníkovu poskytnuta žádná náhrada škody.

II. Podmínky realizace

- Před zahájením prací zabezpečit vytyčení zařízení v majetku a provozování SmVaK Ostrava a.s., s vytyčením prokazatelně seznámit pracovníky, kteří budou stavbu provádět. Vytyčení provede na základě písemné objednávky (OOV Krásné pole, tel.č. 596 942 023).
- Na základě vytyčení v místech kolize se zařízením SmVaK Ostrava a.s. požadujeme veškeré poklopy armatur (šoupátkové, hydrantové poklopy) upravit do nivelety konečných úprav.

- V místech kolize řešených úprav a vedení vodovodu SmVaK Ostrava a.s. bude v rozsahu ochranného pásma zařízení SmVaK Ostrava a.s. uvedeného v článku I. této dohody povrch rozebíratelný, uložený do pískového lože, bez betonové podkladní desky.
- Při úpravě povrchu terénu v ochranném pásmu bude zachováno alespoň minimální krytí vodovodního, potrubí v souladu s ČSN 73 6005.
- Zemní práce do vzdálenosti 1 m od okraje potrubí budou prováděny ručním výkopem se zvýšenou opatrností tak, aby nedošlo k poškození našich vedení a zařízení.
- Stávající zařízení SmVaK Ostrava a.s. požadujeme během prací zajistit proti poškození.
- Po dobu výstavby budou přístupny ovládací armatury vodovodní sítě (šoupátka, hydranty a ventily vodovodních přípojek).
- Případné poškození zařízení SmVaK Ostrava a.s. bude neprodleně oznámeno na dispečink SmVaK Ostrava a.s. s nepřetržitou službou (tel. 800292300).

III.

SmVaK Ostrava a.s. prohlašuje, že bude při svých pracích postupovat šetrně a zasahovat do práv investora pouze v nezbytně nutném rozsahu, který v případě plánovaných oprav a rekonstrukcí bude předem projednán s investorem. Současně se zavazuje při provádění jakýchkoliv zásahů na předmětném přiváděči pitné vody podle čl. I. bodů A. – C. této dohody zvolit s ohledem na maximální ochranu oprávněných zájmů obou účastníků této dohody takový způsob jejich provedení, aby byla snížena nebo eliminována případná škoda na stavbě investora.

IV.

Tato dohoda se uzavírá na dobu neurčitou a bude součástí rozhodnutí o umístění stavby a zařízení investora. Nedílnou součástí této dohody je situační zakres.

Tato dohoda přechází se všemi právy a povinnostmi vyplývajícími z této dohody, na právní nástupce obou účastníků dohody.

Pro účely plnění této dohody a pro zajištění efektivní komunikace s investorem, společnost SmVaK Ostrava a.s. v nezbytném rozsahu shromažďuje a zpracovává jeho osobní údaje, osobní údaje kontaktních osob nebo jiných subjektů uvedených v této dohodě či se jinak podílejících na plnění této dohody. Osobní údaje jsou zpracovávány po dobu, po kterou tyto subjekty údajů plní role a úkoly související s touto dohodou, a to po celou dobu platnosti této dohody a dále po dobu nutnou pro vypořádání práv a povinností z dohody a dále po dobu nutnou pro jejich archivaci v souladu příslušnými právními předpisy. Investor se zavazuje tyto subjekty údajů o zpracování informovat a předat jim informace dostupné na internetové adrese společnosti SmVaK Ostrava a.s.: www.smvak.cz.

Smluvní strany berou na vědomí a svým podpisem stvrzují, že v průběhu vyjednávání o této dohodě vždy jednaly a postupovaly čestně a transparentně. Současně se zavazují, že takto budou jednat i při plnění této dohody a veškerých činnostech s ní souvisejících. Smluvní strany se dále zavazují vždy jednat tak a přijmout taková opatření, aby nedošlo ke vzniku důvodného podezření ze spáchání trestného činu či k samotnému jeho spáchání (včetně formy účastenství) se zvláštním důrazem na trestné činy týkající se úplatkářství, podvodu, financování terorismu, legalizace výnosů z trestné činnosti a obecně jakéhokoliv projevu korupce, tj. jednat tak aby kterákoliv ze smluvních stran nemohla být přičtena odpovědnost podle zákona č. 418/2011 Sb., o trestní odpovědnosti právnických osob a řízení proti nim, nebo nevznikla trestní odpovědnost fyzických osob (včetně zaměstnanců) podle trestního zákoníku, případně aby nebylo zahájeno trestní stíhání proti jakékoliv ze smluvních stran, a to včetně jejich zaměstnanců podle platných právních předpisů.

Smluvní strana zaručuje, že ani ona sama, ani případně její vlastníci, funkcionáři nebo klíčoví zaměstnanci nebyli v posledních pěti (5) letech pravomocně odsouzeni za úplatkářství nebo jakéhokoliv jiné korupční praktiky, a to nejen v souvislosti s jejich odbornou činností.

Smluvní strana prohlašuje, že se seznámila se zásadami, hodnotami a cíli Compliance programu společnosti SmVaK Ostrava a.s. (viz <https://www.smvak.cz/compliance-program>), zejména pak s jejím Etickým kodexem a Protikorupční politikou. Smluvní strana se při plnění této dohody zavazuje dodržovat zásady, hodnoty a cíle Compliance programu společnosti SmVaK Ostrava a.s., a to po celou dobu jejího trvání, pokud to jejich povaha umožňuje. Smluvní strany se dále zavazují navzájem si neprodleně oznámit důvodné podezření ohledně možného naplnění skutkové podstaty jakéhokoliv z trestných činů, zejména pak trestného činu korupční povahy, a to bez ohledu a nad rámec případné zákonné oznamovací povinnosti; obdobné platí i ve vztahu k jednání, které je v rozporu se zásadami vyjádřenými v tomto článku.

Jakéhokoliv nedodržení Etického kodexu nebo protikorupční politiky Smluvní stranou anebo existence situace na straně Smluvní strany, která znamená jakéhokoliv oficiální vyšetřování související s korupcí, jsou

podstatným porušením dohody s právem společnosti SmVaK Ostrava a.s. odstoupit od Dohody, a to bez jakékoli sankce pro SmVaK Ostrava a. s., či možné povinnosti k náhradě újmy.
Smluvní stranou se pro potřeby tohoto bodu Dohody rozumí smluvní strana odlišná od společnosti SmVaK Ostrava a.s.

V.


Tato dohoda je vyhotovena ve 2 stejnopisech, z nichž každý účastník dohody obdrží jedno vyhotovení. Dohodu lze měnit nebo doplňovat jen dodatky v písemné formě. Tato dohoda nabývá platnosti a účinnosti dnem jejího podpisu oběma účastníky dohody.
V ostatním se vztahy mezi účastníky této dohody řídí občanským zákoníkem č. 89/2012 Sb.

V Ostravě dne 16.8.2023

V Bohumíně dne 19.7.2023

za SmVaK Ostrava a.s.
Ing. Jiří Komínek v. r.
ředitel Ostravského oblastního vodovodu

za vlastníka
Ing. Petr Vícha v. r.
starosta města

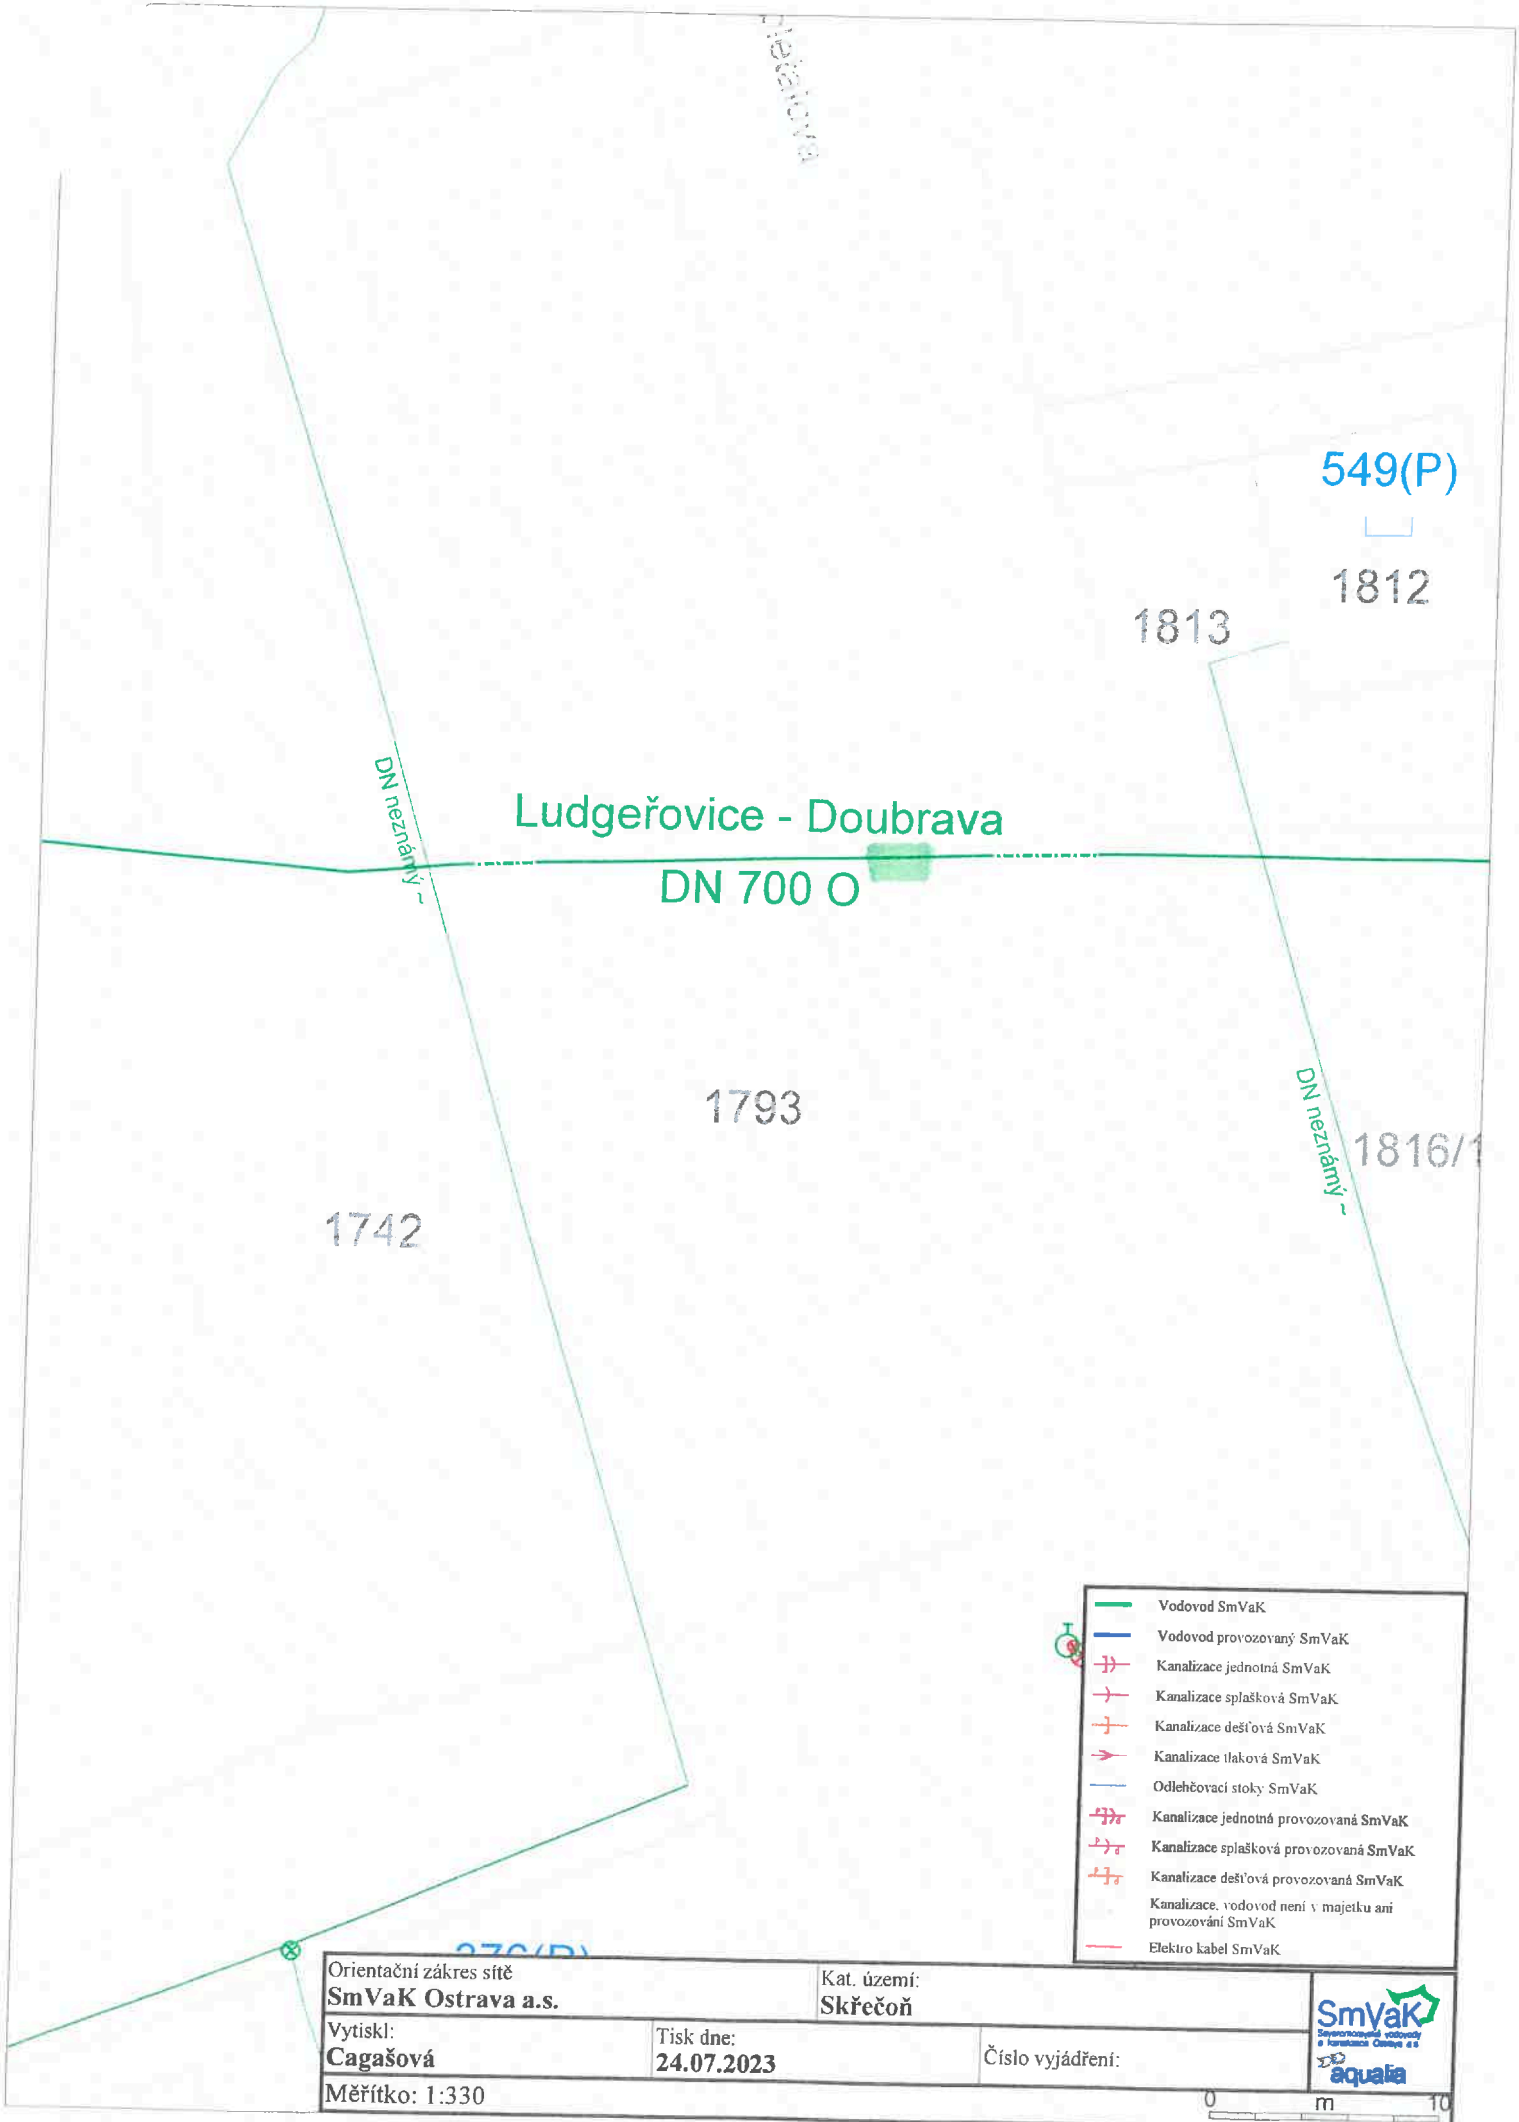

Ludgeřovice - Doubrava
DN 700 O

549(P)

1812

1813

1793

1816/1

1742

- Vodovod SmVaK
- Vodovod provozovaný SmVaK
- Kanalizace jednotná SmVaK
- Kanalizace splašková SmVaK
- Kanalizace dešťová SmVaK
- Kanalizace tlaková SmVaK
- Odlehčovací stoky SmVaK
- Kanalizace jednotná provozovaná SmVaK
- Kanalizace splašková provozovaná SmVaK
- Kanalizace dešťová provozovaná SmVaK
- Kanalizace, vodovod není v majetku ani provozování SmVaK
- Elektro kabel SmVaK

Orientační zakres sítě
SmVaK Ostrava a.s.

Kat. území:
Skřečůň

Vytiskl:
Cagašová

Tisk dne:
24.07.2023

Číslo vyjádření:

Měřítko: 1:330



0 m 10



1741/1



1741/5

VZOROVÝ ŘEZ Č.4

KU 1:500 00

POVRCH CHODNÍKU - LEMOVÁNÍ OBRUBOU
POVRCH CHODNÍKU - LEMOVÁNÍ PALISÁDOU
POVRCH CHODNÍKU - LEMOVÁNÍ OPĚRNOU ZDI
ŽIVIČNÁ KOMUNIKACE - OSTRŮVEK
HMATNÉ VADOVNÉ A SIGNÁLNÍ PÁSY
POVRCH SJEZDŮ
OPRAVY KOMUNIKACE - KRYT
TERÉNNÍ A SADOVÉ ÚPRAVY
VODÍCI LINIE
OPĚRNÁ ZEď



NOVÉ SÍTĚ :

ODVODNĚNÍ CHODNÍKU



STÁVAJÍCÍ SÍTĚ:

VTL PLYNOVOD GASNET

NTL PLYNOVOD GASNET

KANALIZACE JEDNOTNÁ

KANALIZACE SPLAŠKOVÁ

KANALIZACE TLAKOVÁ

PODZEMNÍ VEDENÍ METALICKÉHO KABELU CETIN

NADZEMNÍ VEDENÍ METALICKÉHO KABELU CETIN

PODZEMNÍ VEDENÍ OPTICKÉHO KABELU CETIN

VODOVOD A PŘÍPOJKY

NADZEMNÍ VEDENÍ NN DO 1 kV

PODZEMNÍ VEDENÍ NN DO 1 kV

NADZEMNÍ VEDENÍ NN DO 35 kV



DOKUMENTACE PRO SPOLEČNÉ UŽITNÍ A STAVEBNÍ ŘÍZENÍ
SOUPRAVNÝ SYSTÉM S-JTSK VÝŠKOVÝ SYSTÉM BALT p.v.

VYPRACOVAL	ZODP.PROJEKTANT
ING. IVAN ŠNAPKA	ING. IVAN ŠNAPKA
KATASTR: SKŘEČOŇ	PARC.Č. 2418/3 A PŘÍLEHLÉ

INVESTOR: MĚSTO BOHUMÍN, MASARYKOVA 158,
BOHUMÍN, 735 81


STAVBA: **CHODNÍK PODÉL UL. OPLETALOVA,
BOHUMÍN**

KOORDINAČNÍ SITUACE

KM 1,466 00



ŘEZ A - A'

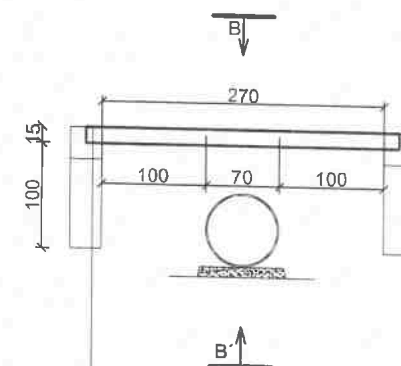

ŘEZ B - B'

PANEL IZD 300/100/15
POTRUBÍ OCEL DN 700
ŽB ZÍDKA BETON C20/25
PODSYP PÁŠŮ ŠTĚRKOPÍSKEM

PANEL IZD 300/100/15
ŽB ZÍDKA BETON C20/25
PODSYP PÁSŮ ŠTĚRKOPÍSKEM

**DOKUMENTACE PRO SPOLEČNÉ ÚZEMNÍ A STAVEBNÍ ŘÍZENÍ
SOUŘADNICOVÝ SYSTÉM S-JTSK, VÝŠKOVÝ SYSTÉM BALŤ p.v.**

POZNÁMKA:

- VÝŠKA OPĚRNÉ ZÍDKY NAD ZÁKLADEM JE 1,40 M, Š=0,20 M
- ZÁKLADOVÝ PÁS MÁ TVAR OBRÁCENÉHO PÍSMENE "T"
- KRČEK ZÁKLADOVÉHO PÁSU MÁ Š=0,20 M A H=0,40 M
- SPODNÍ ČÁST ZÁKLADOVÉHO PÁSU MÁ Š=0,70 M A H=0,40 M
- BETON ZÁKLADOVÉHO PÁSU JE C20/25 XC2
- VÝZTUŽ KRČKU ZÁKLADOVÉHO PÁSU JE R8/200 A BUDE PROPOJENA S VÝZTUŽÍ ZÍDKY, KTERÁ JE R6/400
- VÝZTUŽ SPODNÍ ČÁSTI ZÁKLADOVÉHO PÁSU JE ŘEŠENA KARI SÍTÍ R6/100 S KRYTÍM 40 MM
- CELÝ PÁS DÉLKY 8,0 MM NENÍ DILATOVÁN A PŮSOBÍ JAKO JEDNOLITÝ ŽB PŘÁH
- V MÍSTĚ POD CHODNÍKEM BUDE VODOVODNÍ PŘÍVADĚČ CHRÁNĚN MONOLITICKO PREFABRIKOVANÝM ŽB KOLEKTOREM

VYPRACOVAL	ZODP.PROJEKTANT	ŠNAPKA SLUŽBY S.R.O. HŘBITOVNÍ 651/8 TĚRLICKO	
ING. IVAN ŠNAPKA	ING. IVAN ŠNAPKA		
KATASTR: SKŘEČOŇ	PARC.Č. 2418/3 A PŘÍLEHLÉ		
INVESTOR: MĚSTO BOHUMÍN, MASARYKOVA 158, BOHUMÍN, 735 81		DATUM	02/2023
STAVBA: CHODNÍK PODÉL UL. OPLETALOVA, BOHUMÍN		FORMÁT	A3
SO 101 CHODNÍK S ODVODNĚNÍM PŘÍČNÝ ŘEZ - KŘÍŽENÍ V KM 1,466 00		MĚŘÍTKO	1:50
		ČÍSLO VÝKRESU	D.1.18

