


SCHEMA ODOBOČKY PŘÍPOJKY - NÁPOJENÍ NA STOKU

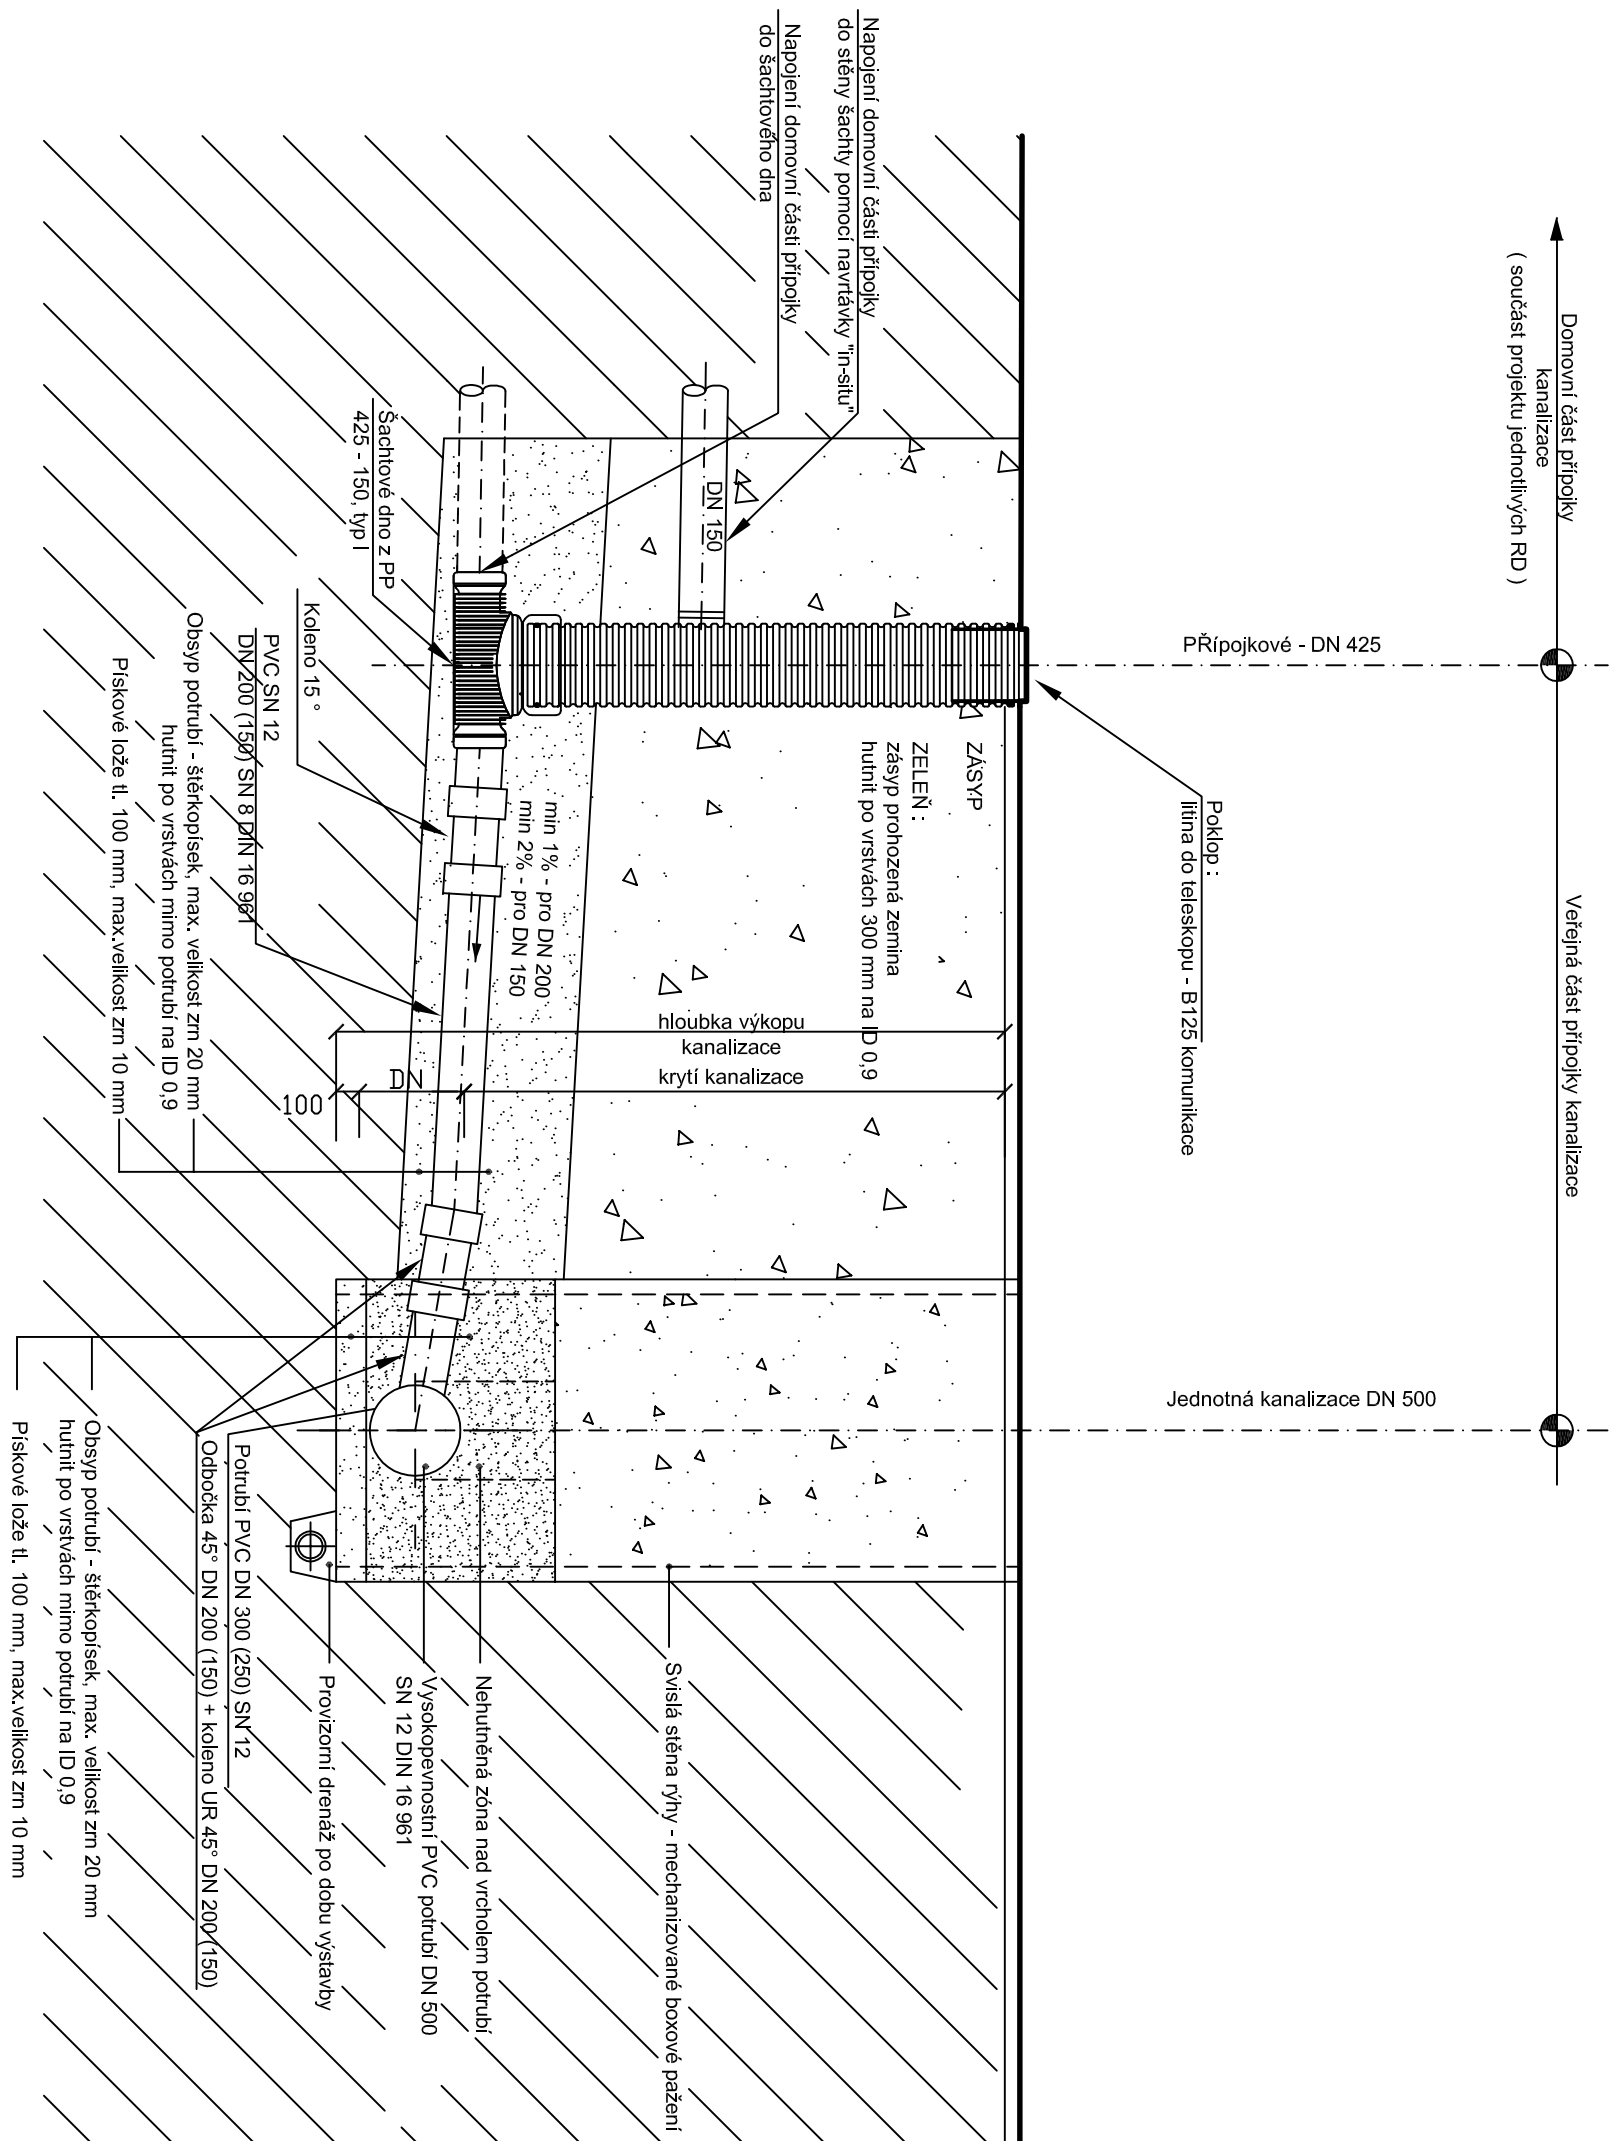

Projektant		Vypracoval		Kreslil		MK engineering ing. Miroslav Krauz IČ 435 63 945 Komorní 15, 737 01 Český Tešín tel. 608 736 605 e-mail : krauz@mkplan.cz	
Ing.Krauz							
Misto stavby: Bohumín - Vrbsice							
Investor: Město Bohumín, Masarykova 158, 735 81 Bohumín							
BOHUMÍN - VRBSICE OBNOVA KANALIZACE MEZI Š9 - Š10						Datum	04 / 2024
						Stupeň	DUR + DSP
NAPOJENÍ PŘÍPOJKY NA STOKU ODBOČKY PŘÍPOJEK - alt.1						Měřítko 1 : 25	Č. přílohy D.1.5