


TABULKA PSANÝCH PODÉLNÝCH PROFILŮ PŘÍPOJEK KANALIZACE

Označení	Staničení napojení na stoku v km	Označení a profil stoky	Název SO (ulice)	Napojená nemovitost		Kóty přípojký v místě napojení na stoku						Niveleta přípojký v místě parcelní šachty PŠ						Parcelní šachta			Sklon		Délka	Výška spád. stupně	Stávající křížená vedení	Poznámka	
						Přípojka		Hloubky	Hloubky		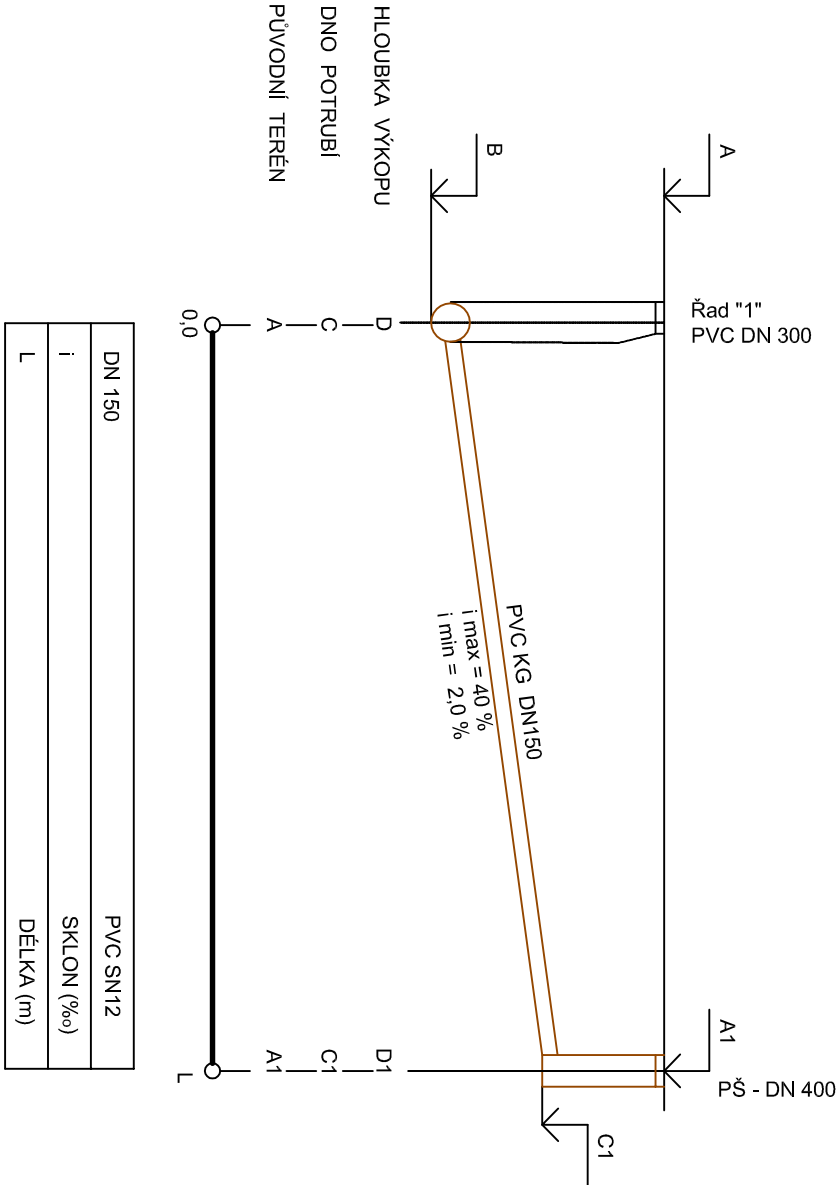

SO 01.1 PŘÍPOJKY GRAVITAČNÍ KANALIZACE

Projektant	Vypracoval			Kreslil	<div>MK engineering ing. Miroslav Krauz IČ 435 63 945 Komorní 15, 737 01 Český Těšín tel. 608 736 605 e-mail : krauz@mkplan.cz</div>		
Ing. Krauz							
Místo stavby: Bohumín - Záblatí							
Investor: Město Bohumín, Masarykova 158, 735 81, Bohumín							
<div>KANALIZACE, CHODNÍK K PARCELÁM UL. SOKOLSKÁ BOHUMÍN - ZÁBLATÍ</div>						Datum	05 / 2019
						Stupeň	DPS
						Měřítko 1:25	Č. přílohy D.1.7.1
PSANÉ PODÉLNÉ PROFILY PŘÍPOJEK							