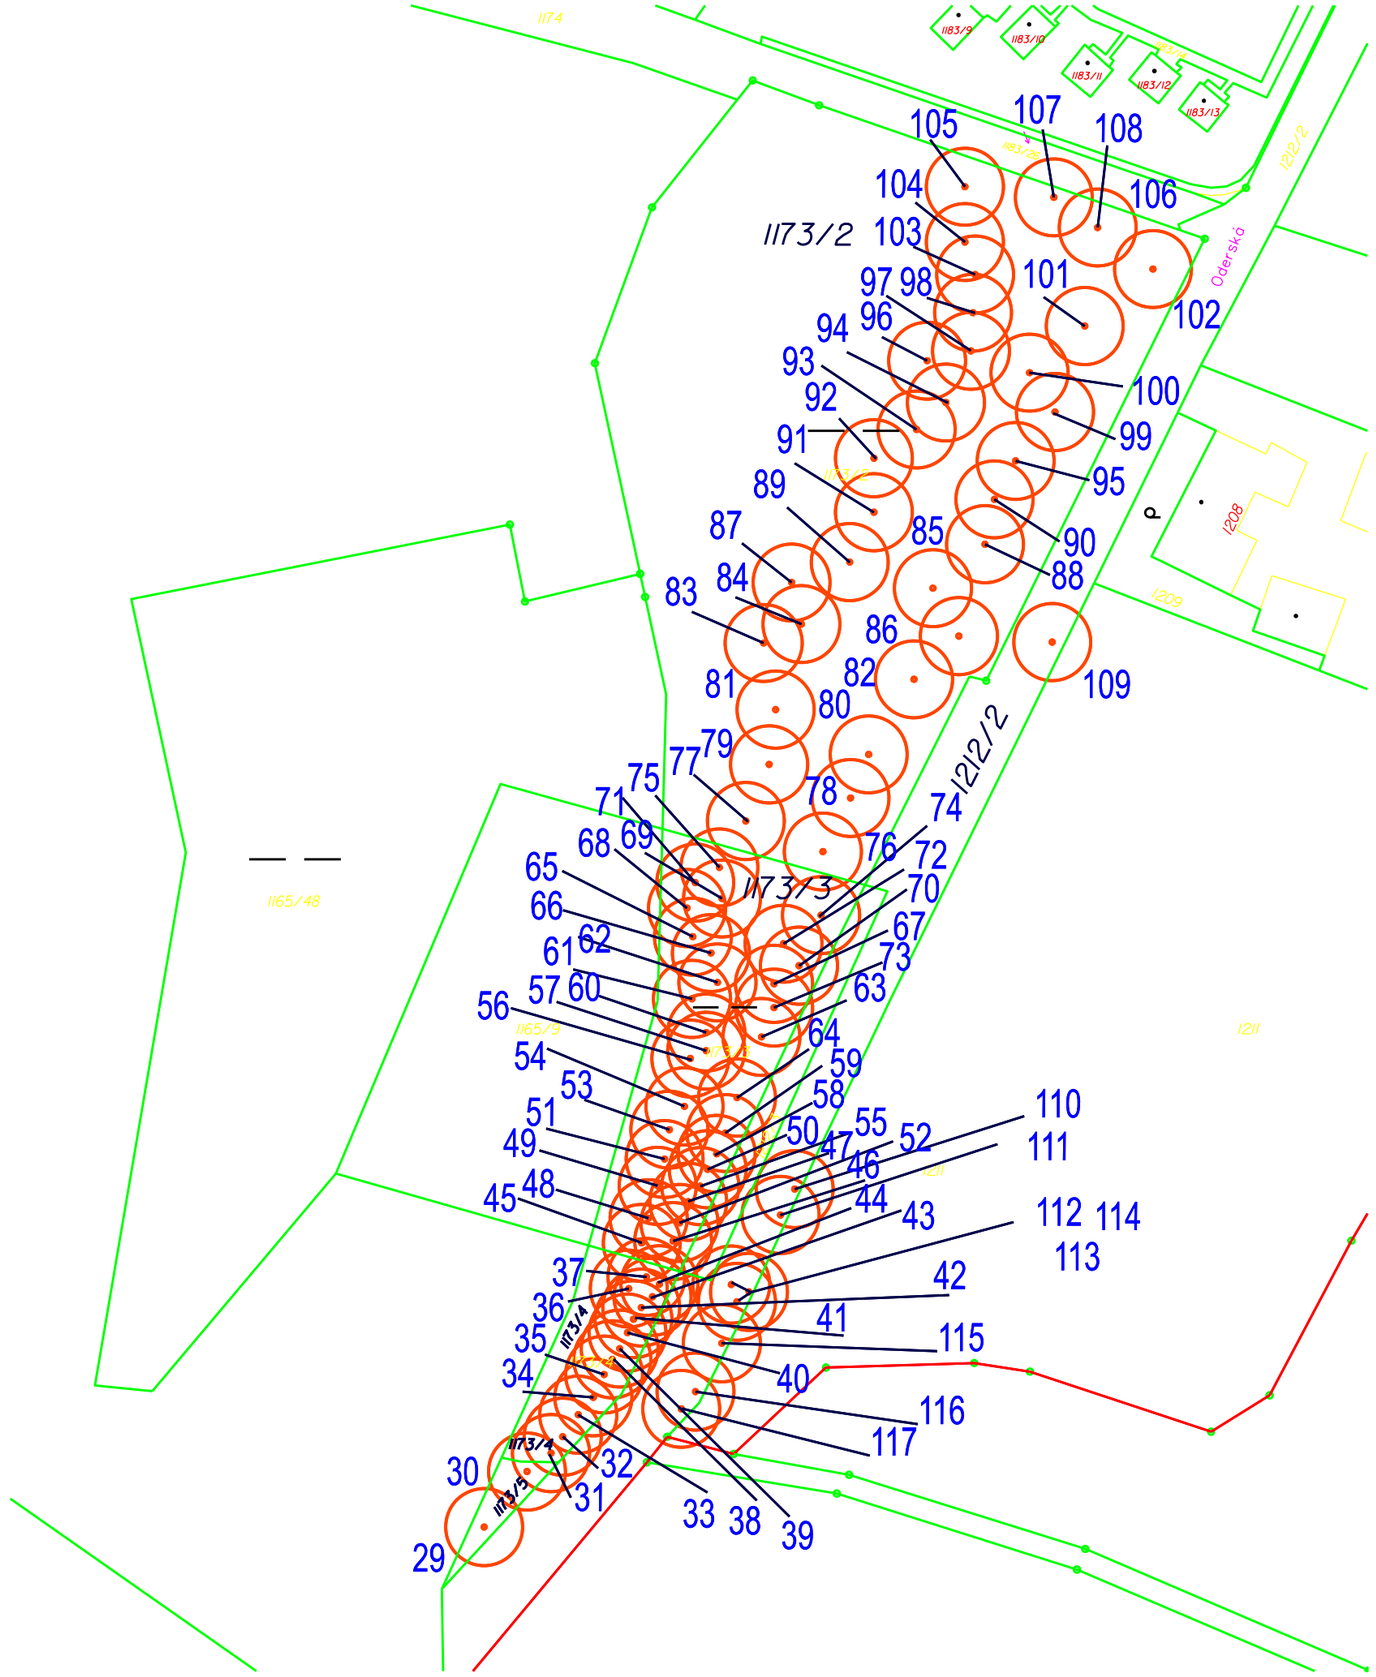

HODNOCENÝ STROM

X POŘADOVÉ ČÍSLO - VIZ TABULKOVÁ ČÁST

sever

ZHOTOVITEL:	ING. PETRA LIČKOVÁ JERONÝMOVA 425, FRÝDEK - MÍSTEK
VYPRACOVAL:	ING. PETRA LIČKOVÁ www.zahradaakrajina.cz tel. 604 121 405
PODPIS:	
NÁZEV AKCE:	OMEZOVÁNÍ VÝSKYTU JMELÍ BÍLÉHO V BOHUMÍNĚ II
DATUM:	08 / 2023
MĚŘÍTKO:	1 : 1 000
ČÍSLO VÝKRESU:	06
DÍL:	SITUACE - ČÁST 06