


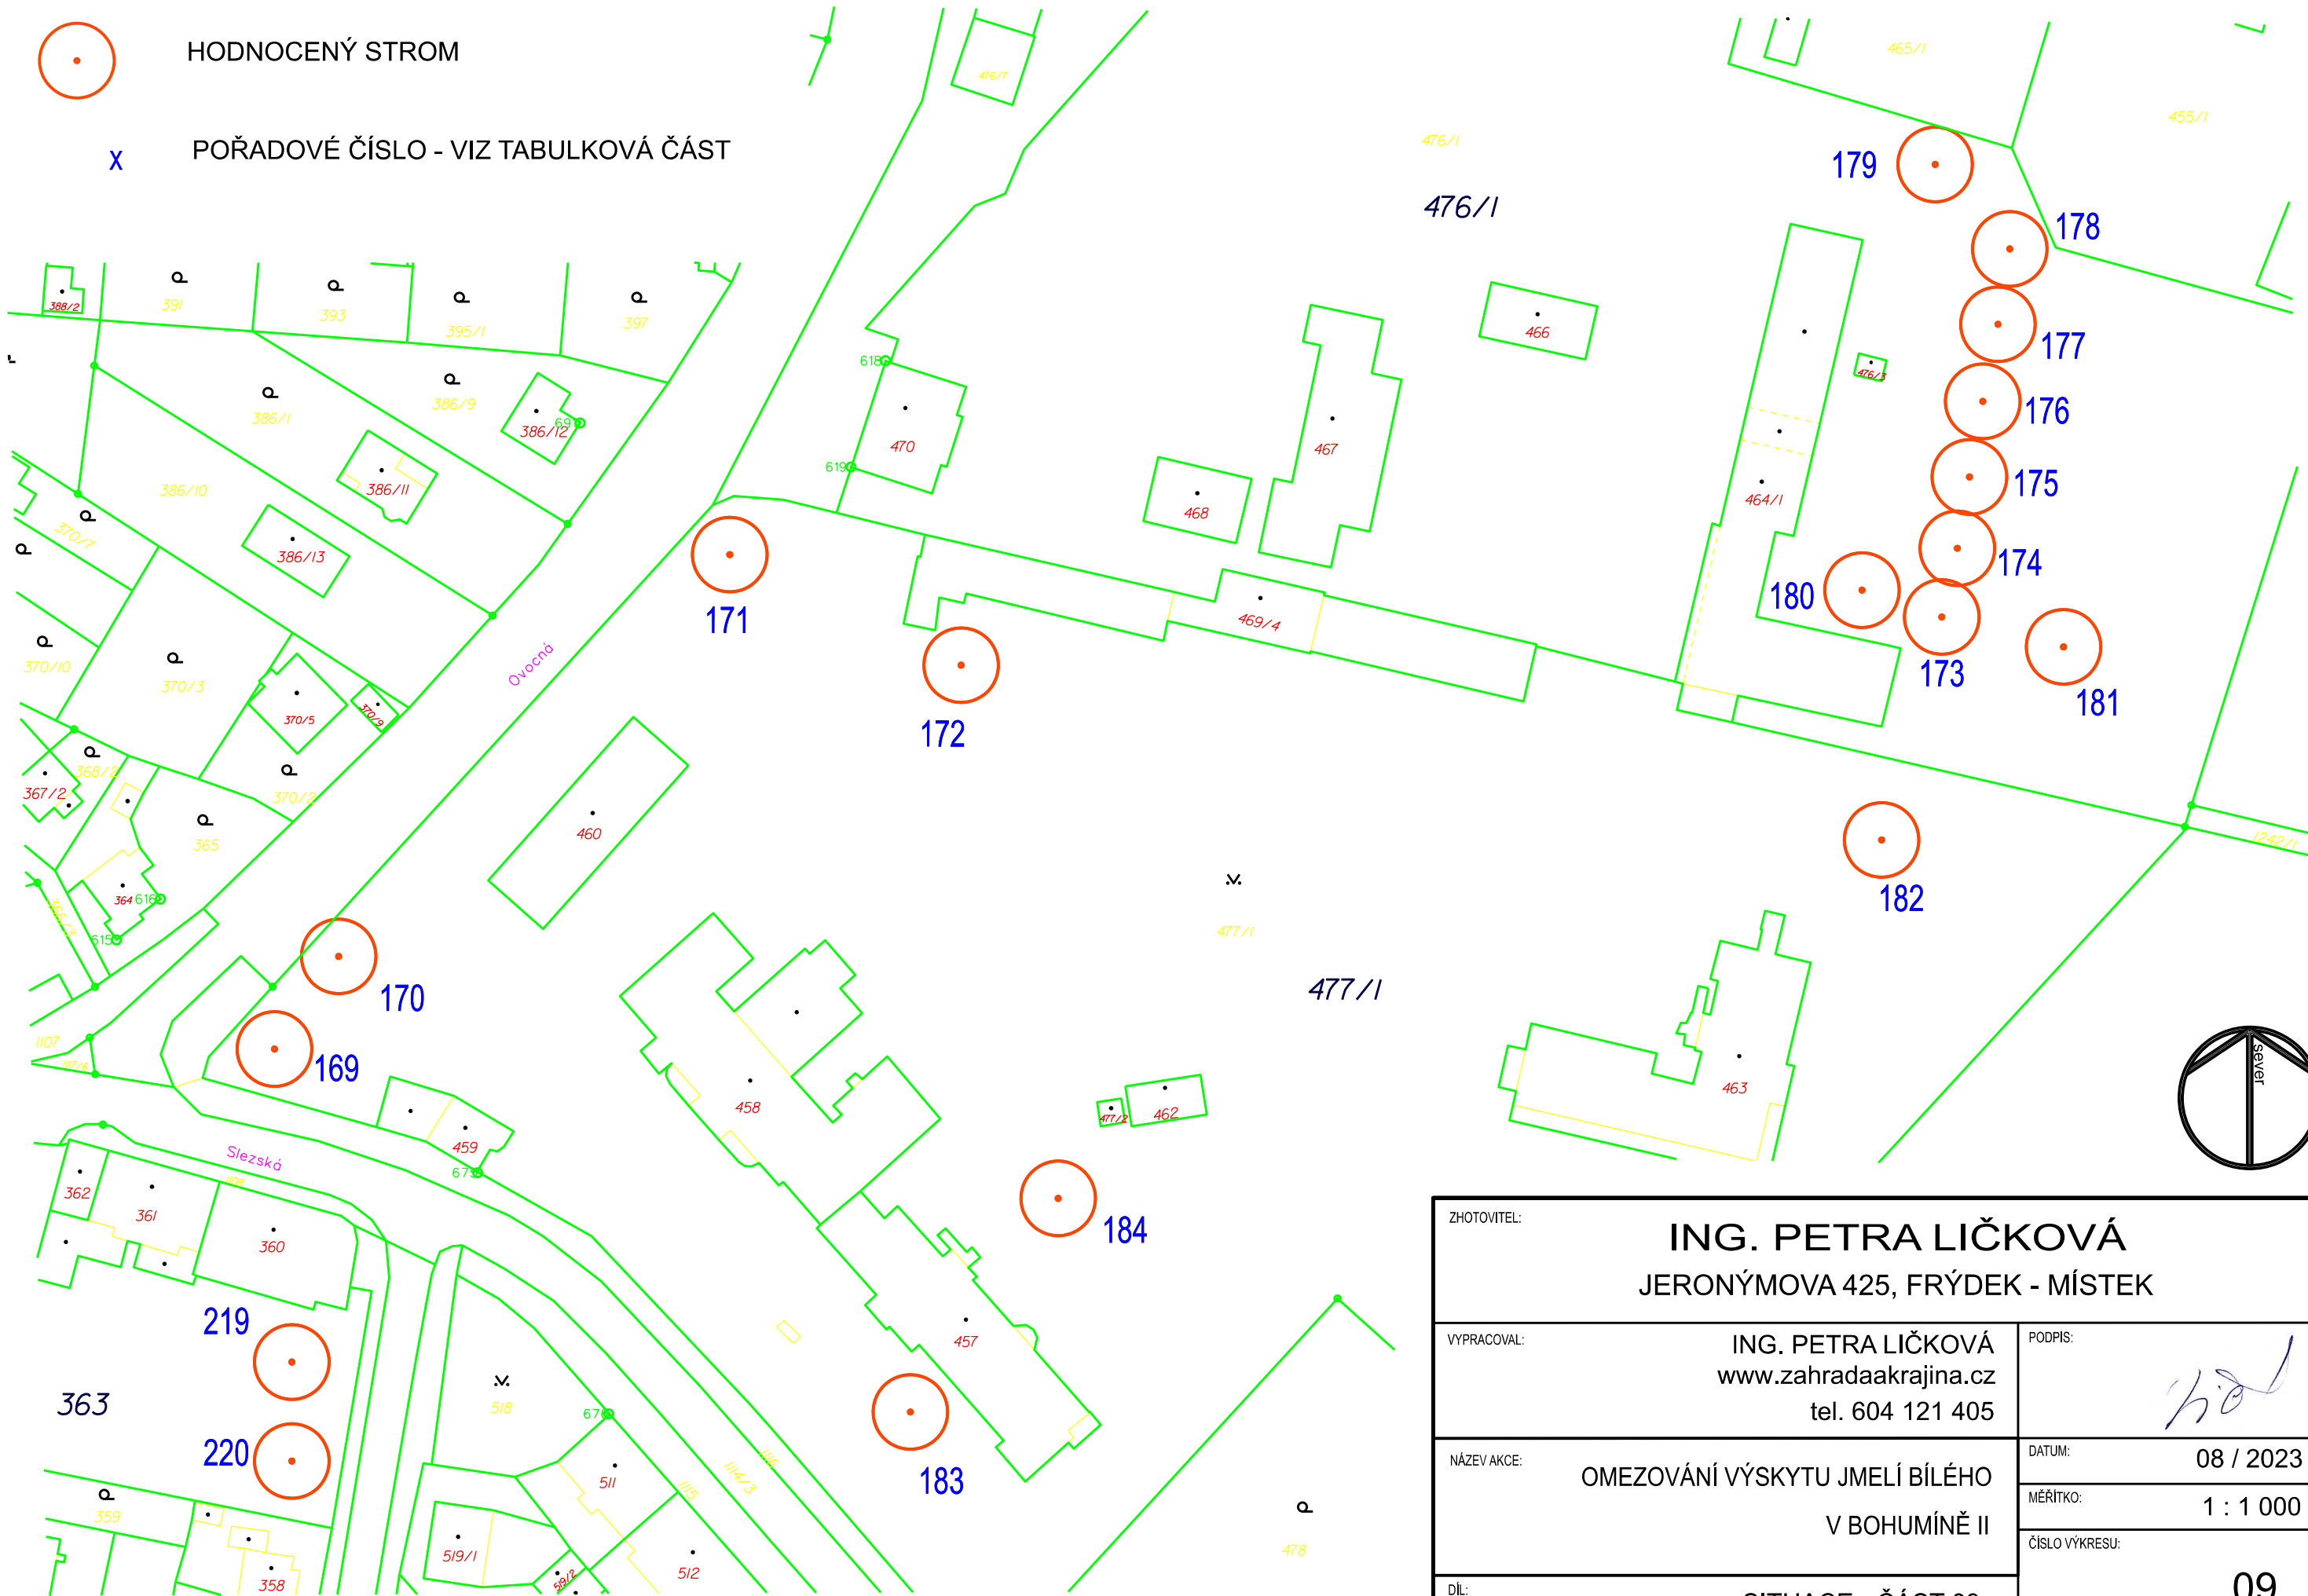

HODNOCENÝ STROM

X

POŘADOVÉ ČÍSLO - VIZ TABULKOVÁ ČÁST



ZHOTOVITEL: <b>ING. PETRA LIČKOVÁ</b> JERONÝMOVA 425, FRÝDEK - MÍSTEK		
VYPRACOVAL: ING. PETRA LIČKOVÁ www.zahradaakrajina.cz tel. 604 121 405	PODPIS: 	
	DATUM: 08 / 2023	
NÁZEV AKCE: OMEZOVÁNÍ VÝSKYTU JMELÍ BÍLÉHO V BOHUMÍNĚ II	MĚŘITKO: 1 : 1 000	
	ČÍSLO VÝKRESU: 09	
DÍL:	SITUACE - ČÁST 09	