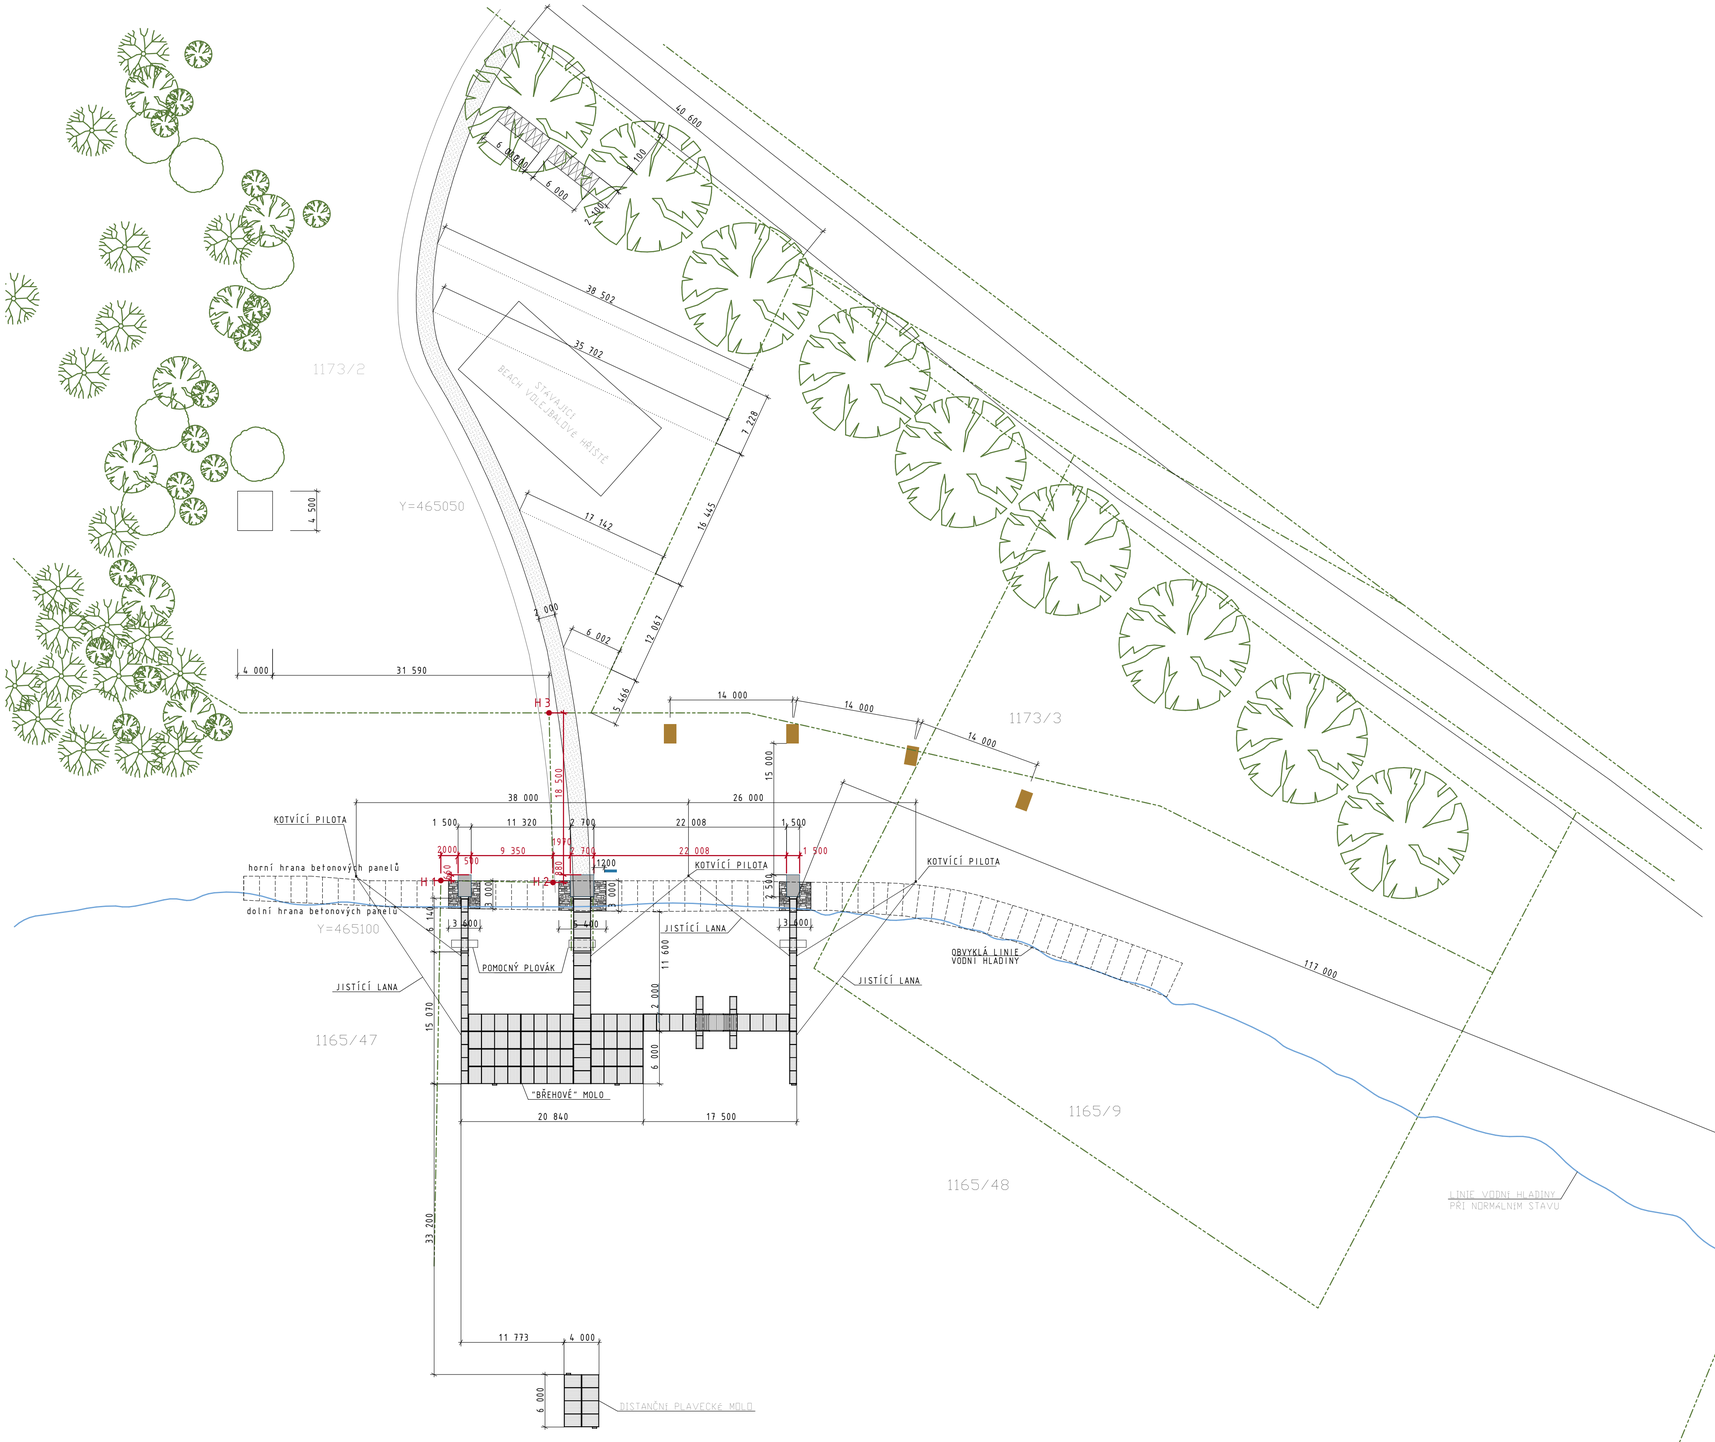

SCHÉMATICKÝ ŘEZ PATKOU

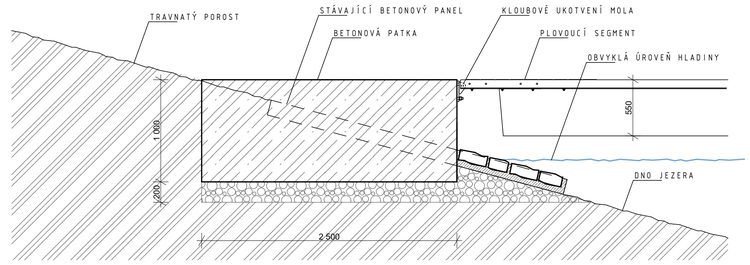

LEGENDA

- nová betonová patka
- hutněný podsyp kamenivo
- stávající zemina
- kameny v betonovém loži
- obvyklá vodní hladina

LEGENDA

- hranaice parcel
- hrana betonových panelů
- bod katastrální hranice
- H1 číslo bodu - katastrální hranice

H1 465094.00 1091804.64
H2 465091.52 1091817.22
H3 465072.68 1091812.71

- Dvojlehátko 1400/2000, konstrukce z ocelové trubky nebo pásoviny, žárový pozink + krycí práškový lak odstín antracit. Polehová plocha z akátového dřeva s olejovou lazurou. Kotvení prošroubováním do čtyř kotevních prutů zapuštěných v zemině.
- Informační tabule - provozní řád, umístit u vstupu na molo, text dle provozního řádu provozovatele. konstrukce z pozinkované oceli, kotvit do betonové patky
- nové betonové patky
- kamenná dlažba v místě odstraněných panelů, do betonového lože
- plovoucí molo
- stávající betonové panely 3000/1800/150
- obvyklá vodní hladina
- nový přístupový chodník

Výkresy jsou zpracovány na základě projektů DSP a DPS vyprojektované firmou PONTONY s.r.o. v roce 2018

PROJEKT	OBNOVA REKREAČNÍ OBLASTI KALIŠOVA JEZERA	ARCHITEKTOSTRAVA	
MÍSTO STAVBY	katastrální území: Starý Bohumín čísla parcel: 1165/2, 1173/1, 1173/2		
INVESTOR	Město Bohumín Masarykova 158, 735 81 Bohumín		
VYPRACOVAL	Ing. arch. Helga Šmídová Veleslavínova 16, 702 00 Ostrava	DATUM	11/2022
STUPEŇ	Projektová dokumentace pro provedení stavby	MĚŘÍTKO	1 : 350
VÝKRES	KOORDINAČNÍ SITUACE	VÝKRES Č.	C.1