


VARIANTA 1
KOTVENÍ DO BETONOVÉ PATKY
SCHEMATICKÝ REZ

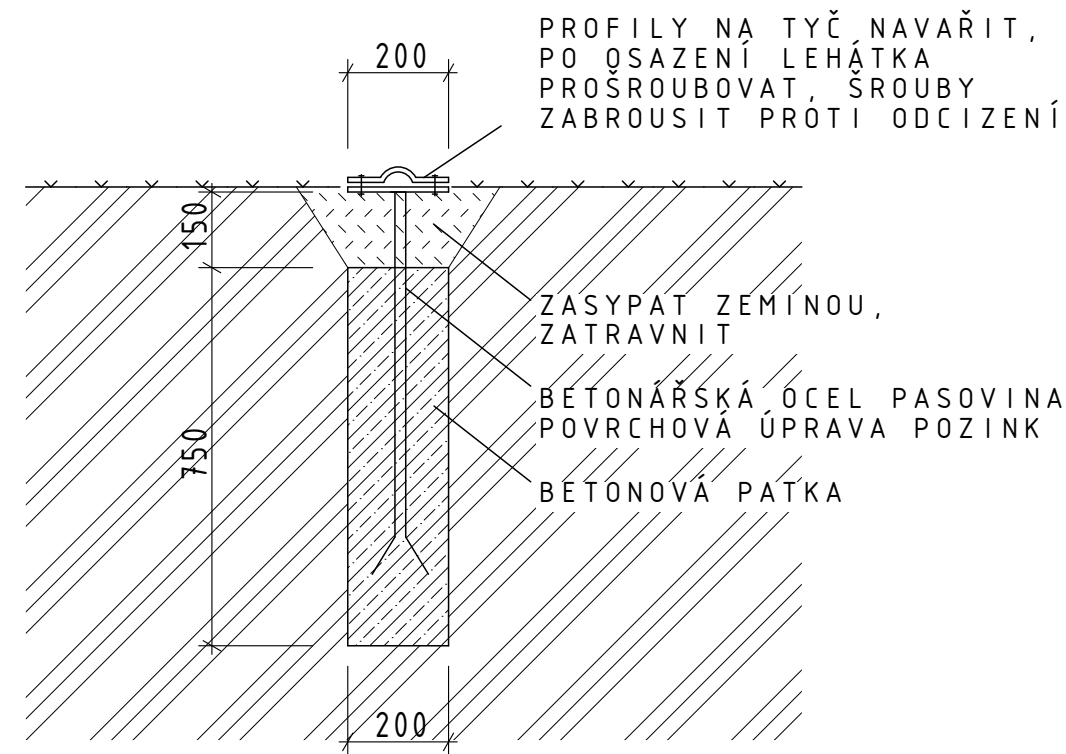

VARIANTA 2
KOTVENÍ DO ZATLIČENÝCH TYČÍ
SCHEMATICKÝ REZ


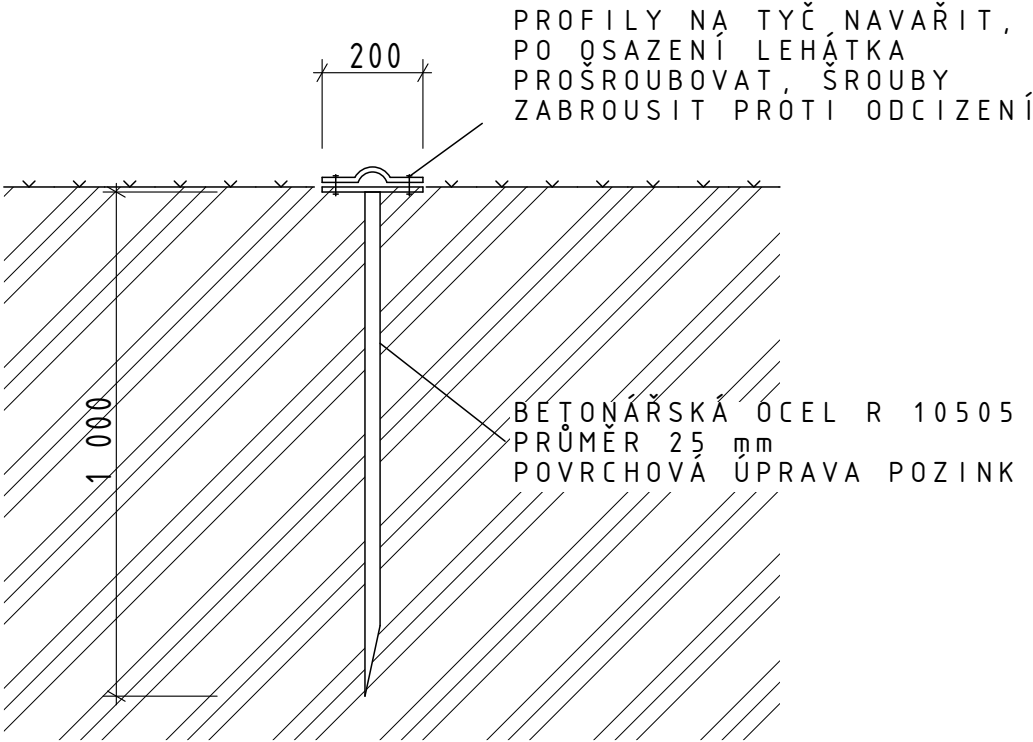



SCHÉMA KOTVENÍ LEHÁTKA - PŮDORYS

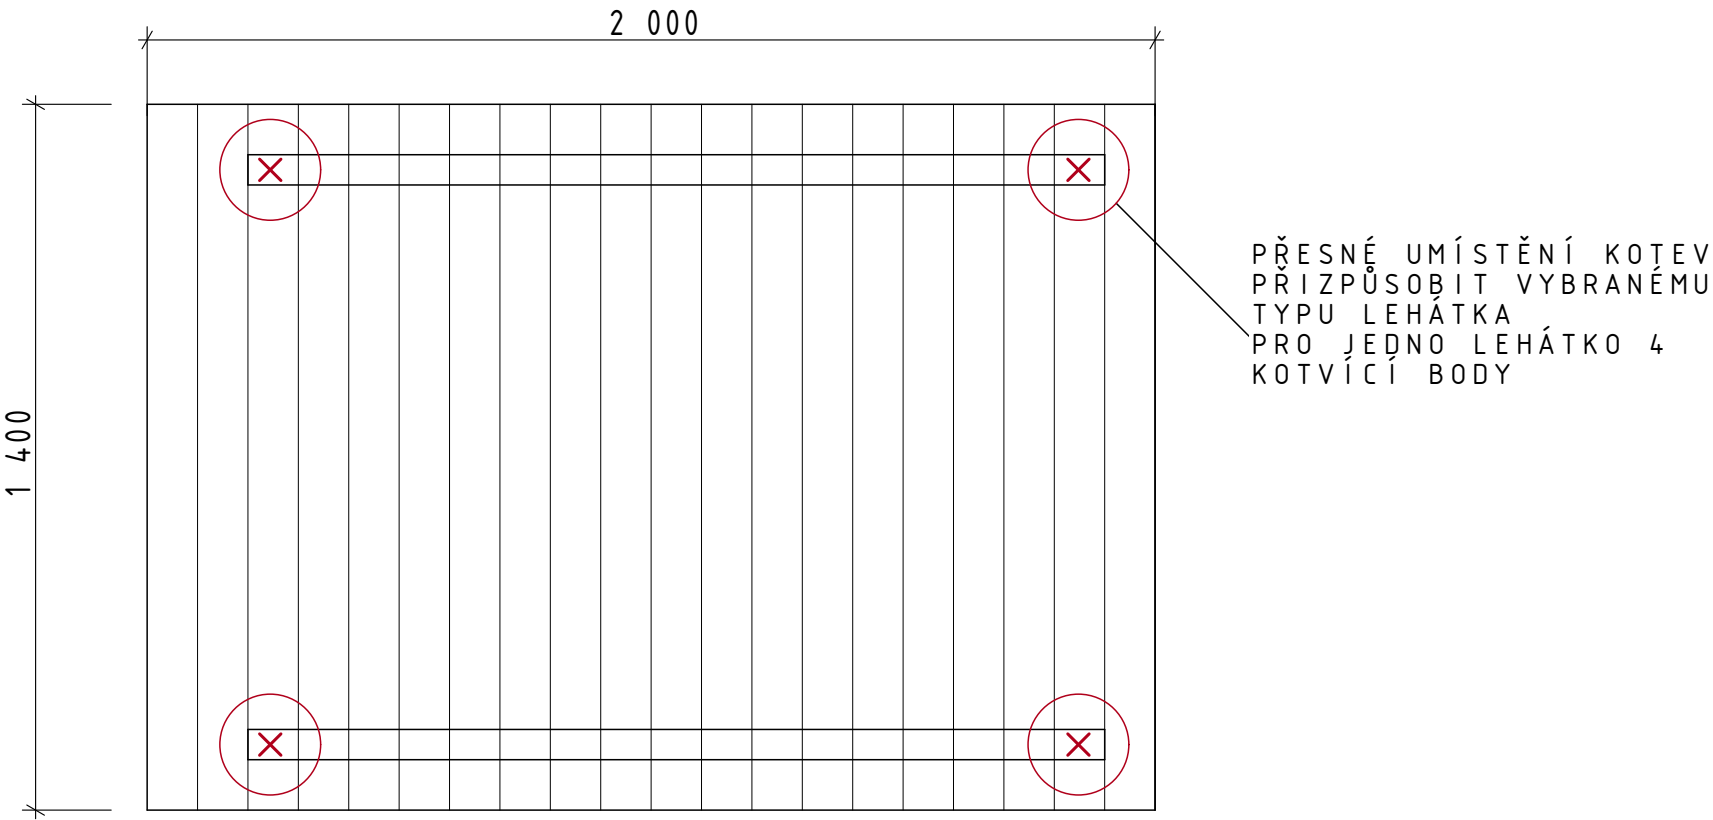

PŘÍKLADY VHODNÝCH TYPŮ LEHÁTEK
(ZDE ŠÍRKA POUZE 800 mm)

Výkresy jsou zpracovány na základě projektů DSP a DPS vyprojektované firmou PONTONY s.r.o. v roce 2018

PROJEKT	OBNOVA REKREAČNÍ OBLASTI KALIŠOVA JEZERA	 ARCHITEKTOSTRAVA	
MÍSTO STAVBY	katastrální území: Starý Bohumín čísla parcel: 1165/2, 1173/1, 1173/2		
INVESTOR	Město Bohumín Masarykova 158, 735 81 Bohumín		
VYPRACOVAL	Ing. arch. Helga Šmídová Veleslavínova 16, 702 00 Ostrava	DATUM	8/2023
STUPEŇ	Projektová dokumentace pro provedení stavby	MĚŘÍTKO	1 : 15
VÝKRES	S 01 - MOBILIÁŘ LEHÁTKA PRO DVA	VÝKRES Č.	4