



INFORMAČNÍ TABULE  
KOTVENÍ DO BETONOVÉ PATKY  
SCHEMATICKÝ REZ

DÍLENSKÉ PROVEDENÍ DLE VÝROBCE  
MATERIÁL: OCEL + POZINK  
STOJNY A PŘÍČKY: JA40/3  
PLOCHA: SENDVIČOVÁ DESKA HDPE/AL 3mm  
PROVEDENÍ KOTVENÍ A MONTÁŽ  
PŘIZPŮSOBIT ZVOLENÉMU MÍSTU  
PŘEDPOKLAD: VÝKOP 0,4m3, BETONÁŽ  
0,3m3, ZÁSYP ZEMINOU, ARMOVÁNÍ DLE  
POTŘEB

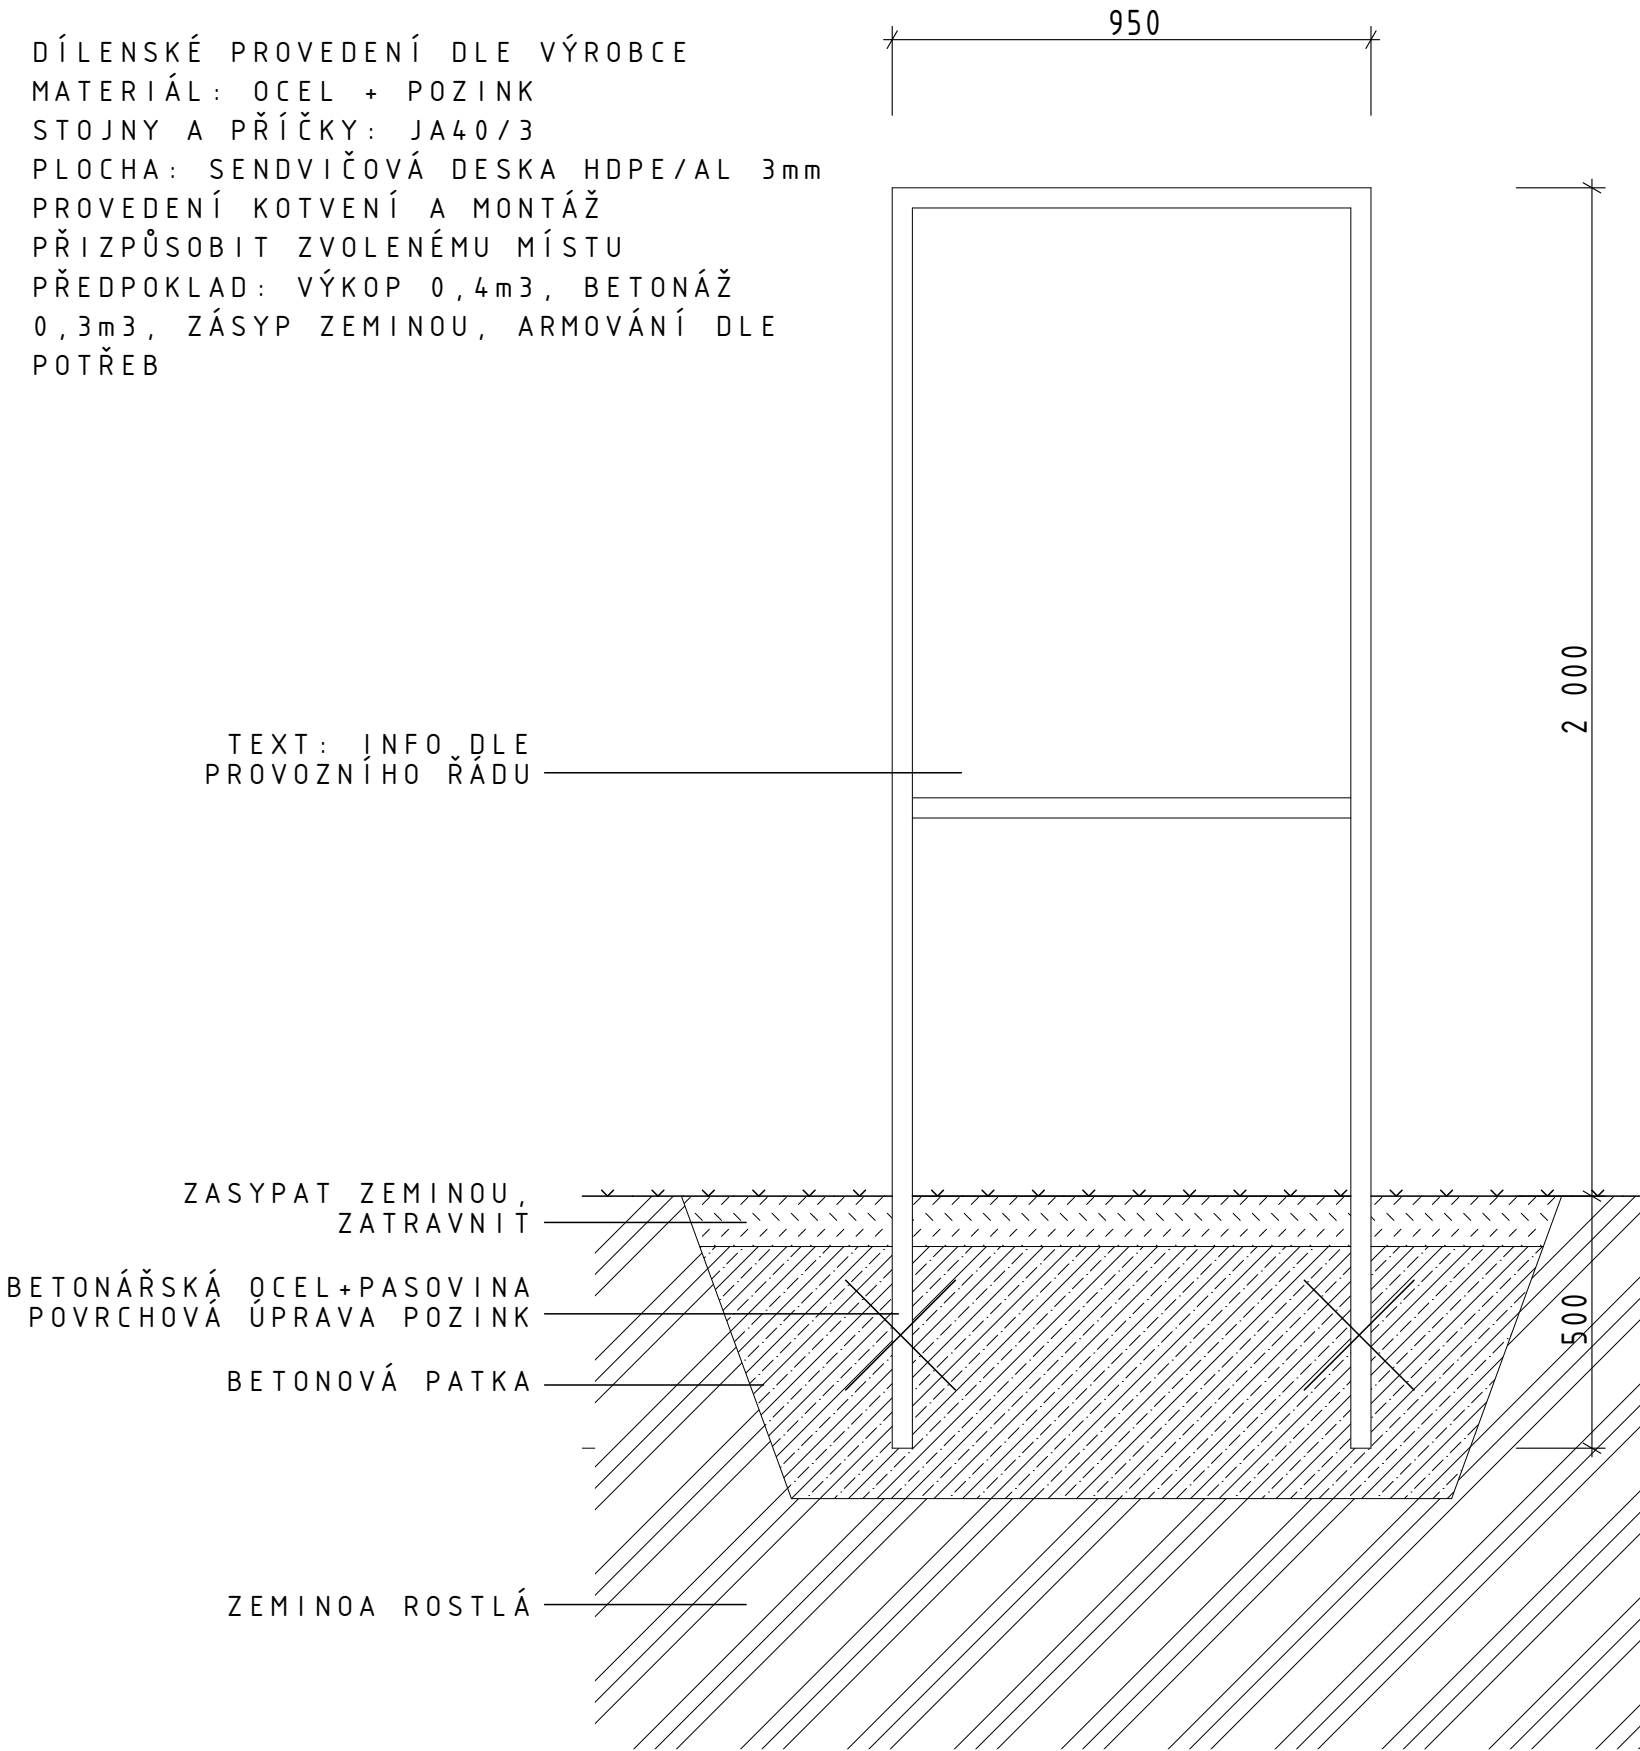

Výkresy jsou zpracovány na základě projektů DSP a DPS vyprojektované firmou PONTONY s.r.o. v roce 2018

PROJEKT	OBNOVA REKREAČNÍ OBLASTI KALIŠOVA JEZERA	 ARCHITEKTOSTRAVA	
MÍSTO STAVBY	katastrální území: Starý Bohumín čísla parcel: 1165/2, 1173/1, 1173/2		
INVESTOR	Město Bohumín Masarykova 158, 735 81 Bohumín		
VYPRACOVAL	Ing. arch. Helga Šmídová Veleslavínova 16, 702 00 Ostrava	DATUM	8/2023
STUPEŇ	Projektová dokumentace pro provedení stavby	MĚŘÍTKO	1 : 15
VÝKRES	S 01 - MOBILIÁŘ TABULE	VÝKRES Č.	5