




LÁVKA JEDNODUCHÝ MODUL

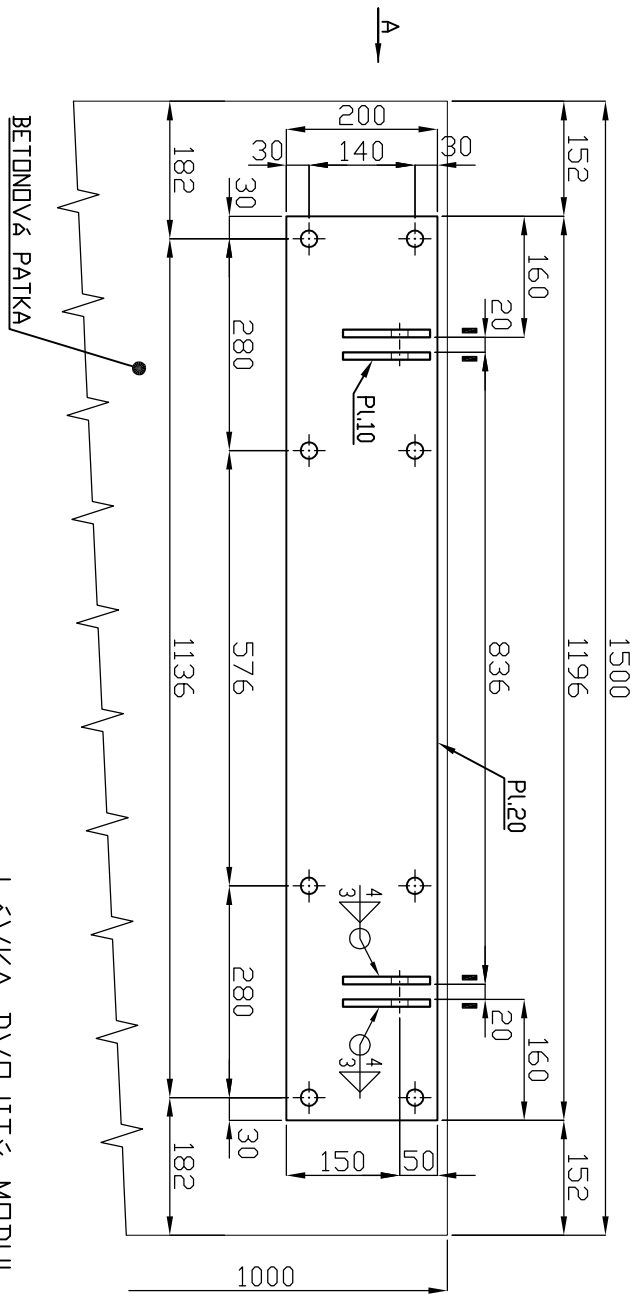


POHL. A pro VARIANTU I.

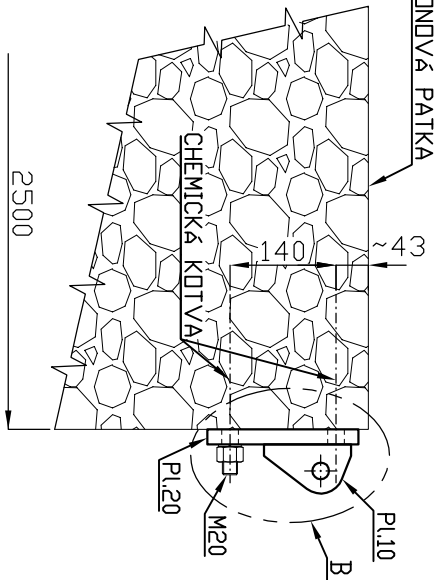


DET. B
1:2

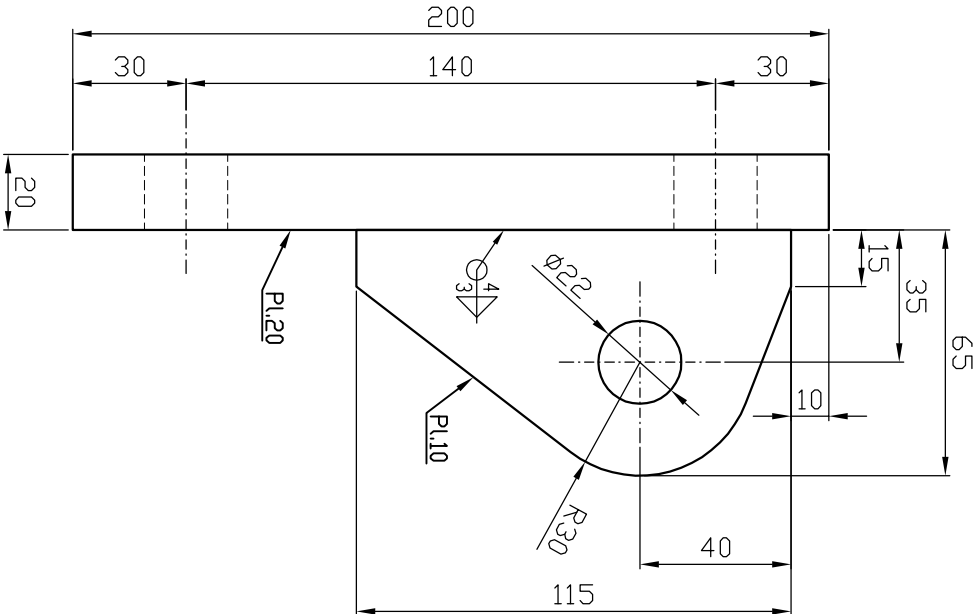

LÁVKA DVOJITÝ MODUL

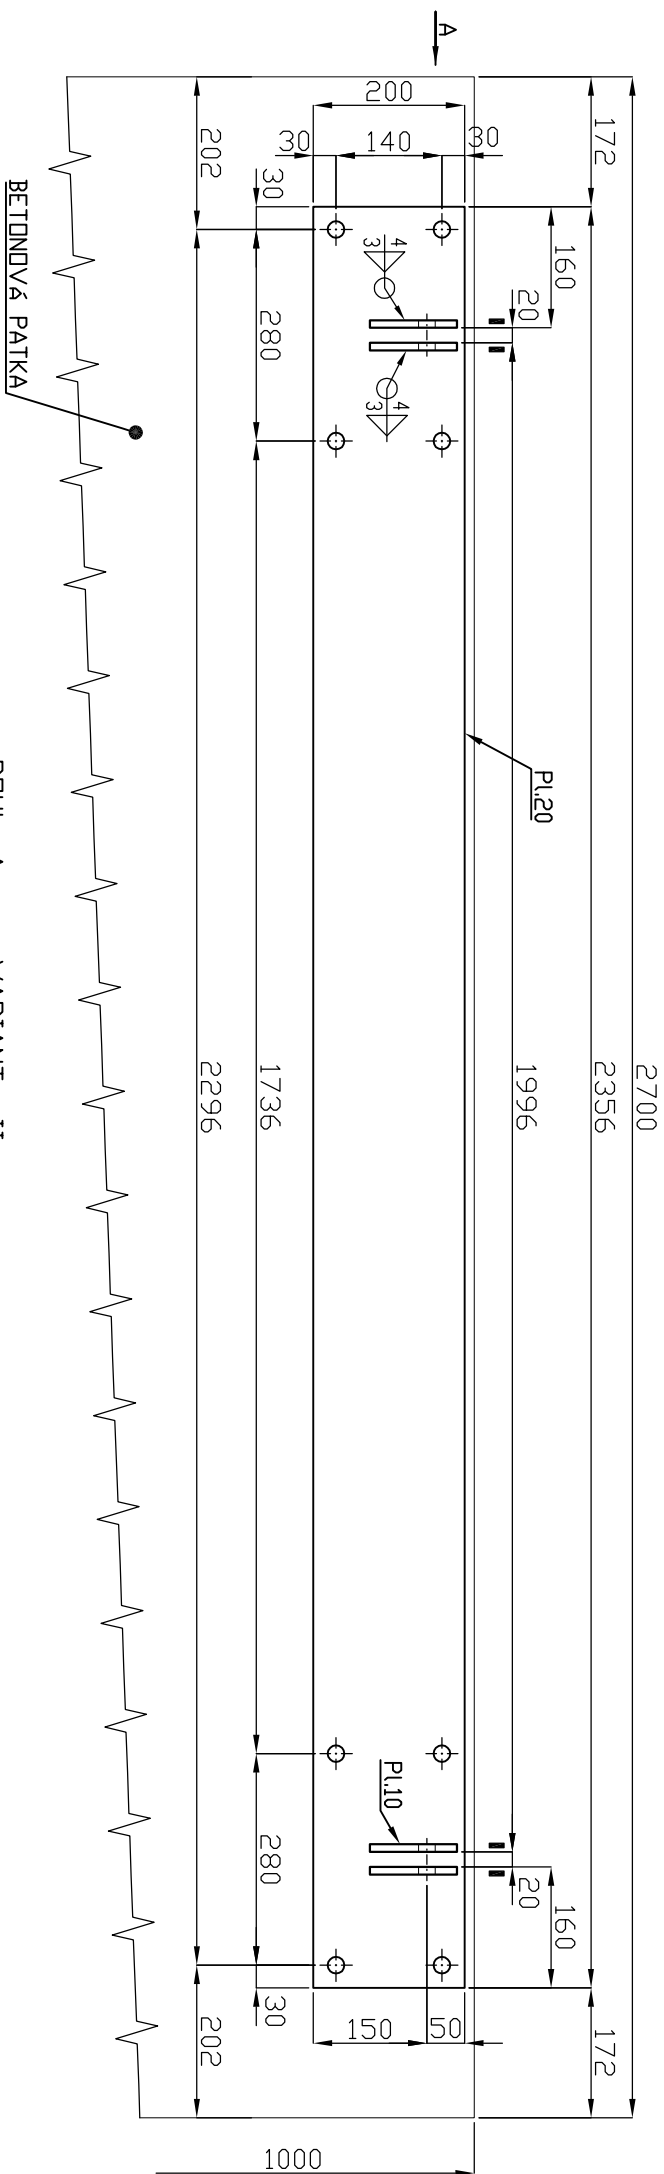

POHL. A pro VARIANTU II.

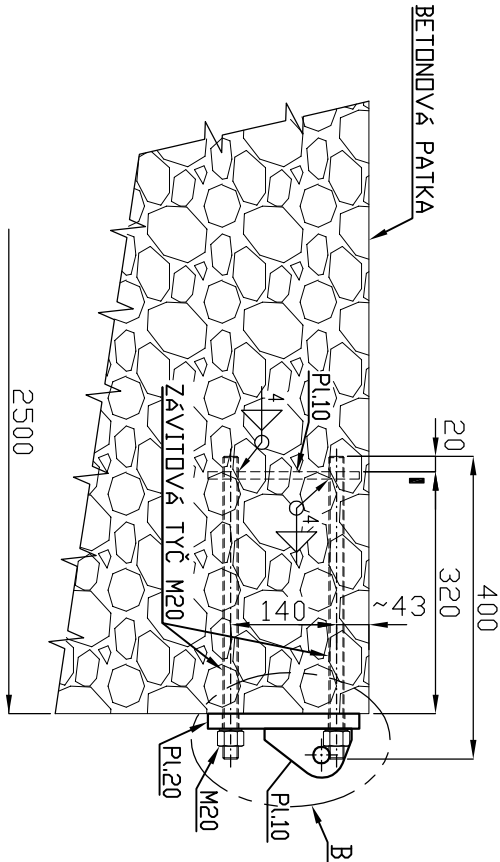

- 1.) Plechky síly 10 mm v betonových patkách kromě tloušťky rozměrově shodné jako plechky 20 mm.
2.) Po svaření ponorově zinkovat.
3.) Varianty kotvení uchycení lávek k zaběraněným pilotám na č.v. 740-29-01.

--	--	