

- P5

QUEC

8

LEGENDA

OZNAČENÍ POROSTNÍ SKUPINY - VIZ TABULKOVÁ ČÁST

OZNAČENÍ ZAMĚŘENÉHO STROMU VIZ - TABULKOVÁ ČÁST

OZNAČENÍ NAVRHOVANÉ DŘEVINY - VIZ TABULKOVÁ ČÁST

STÁVAJÍCÍ STROMY

NOVĚ VYSAZOVANÉ STROMY



NAVRHOVANÁ DŘEVINA, SKUPINA

STÁVAJÍCÍ KEŘOVÁ SKUPINA

OKRAJ ZÁHONU

-
- INŽENÝRSKÉ SÍTĚ
- ČEZ - VN PODZEMNÍ
- ČEZ TEPLÁRENSKÁ - HORKOVOD
- RWE - NTL PLYNOVOD
- SMVaK - KANALIZACE
- SMVaK - VODOVOD
- OCHRANNÁ PÁSMA SÍTÍ

POMOCNÁ VYTYČOVACÍ SÍŤ
1m x 1m

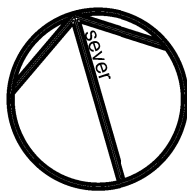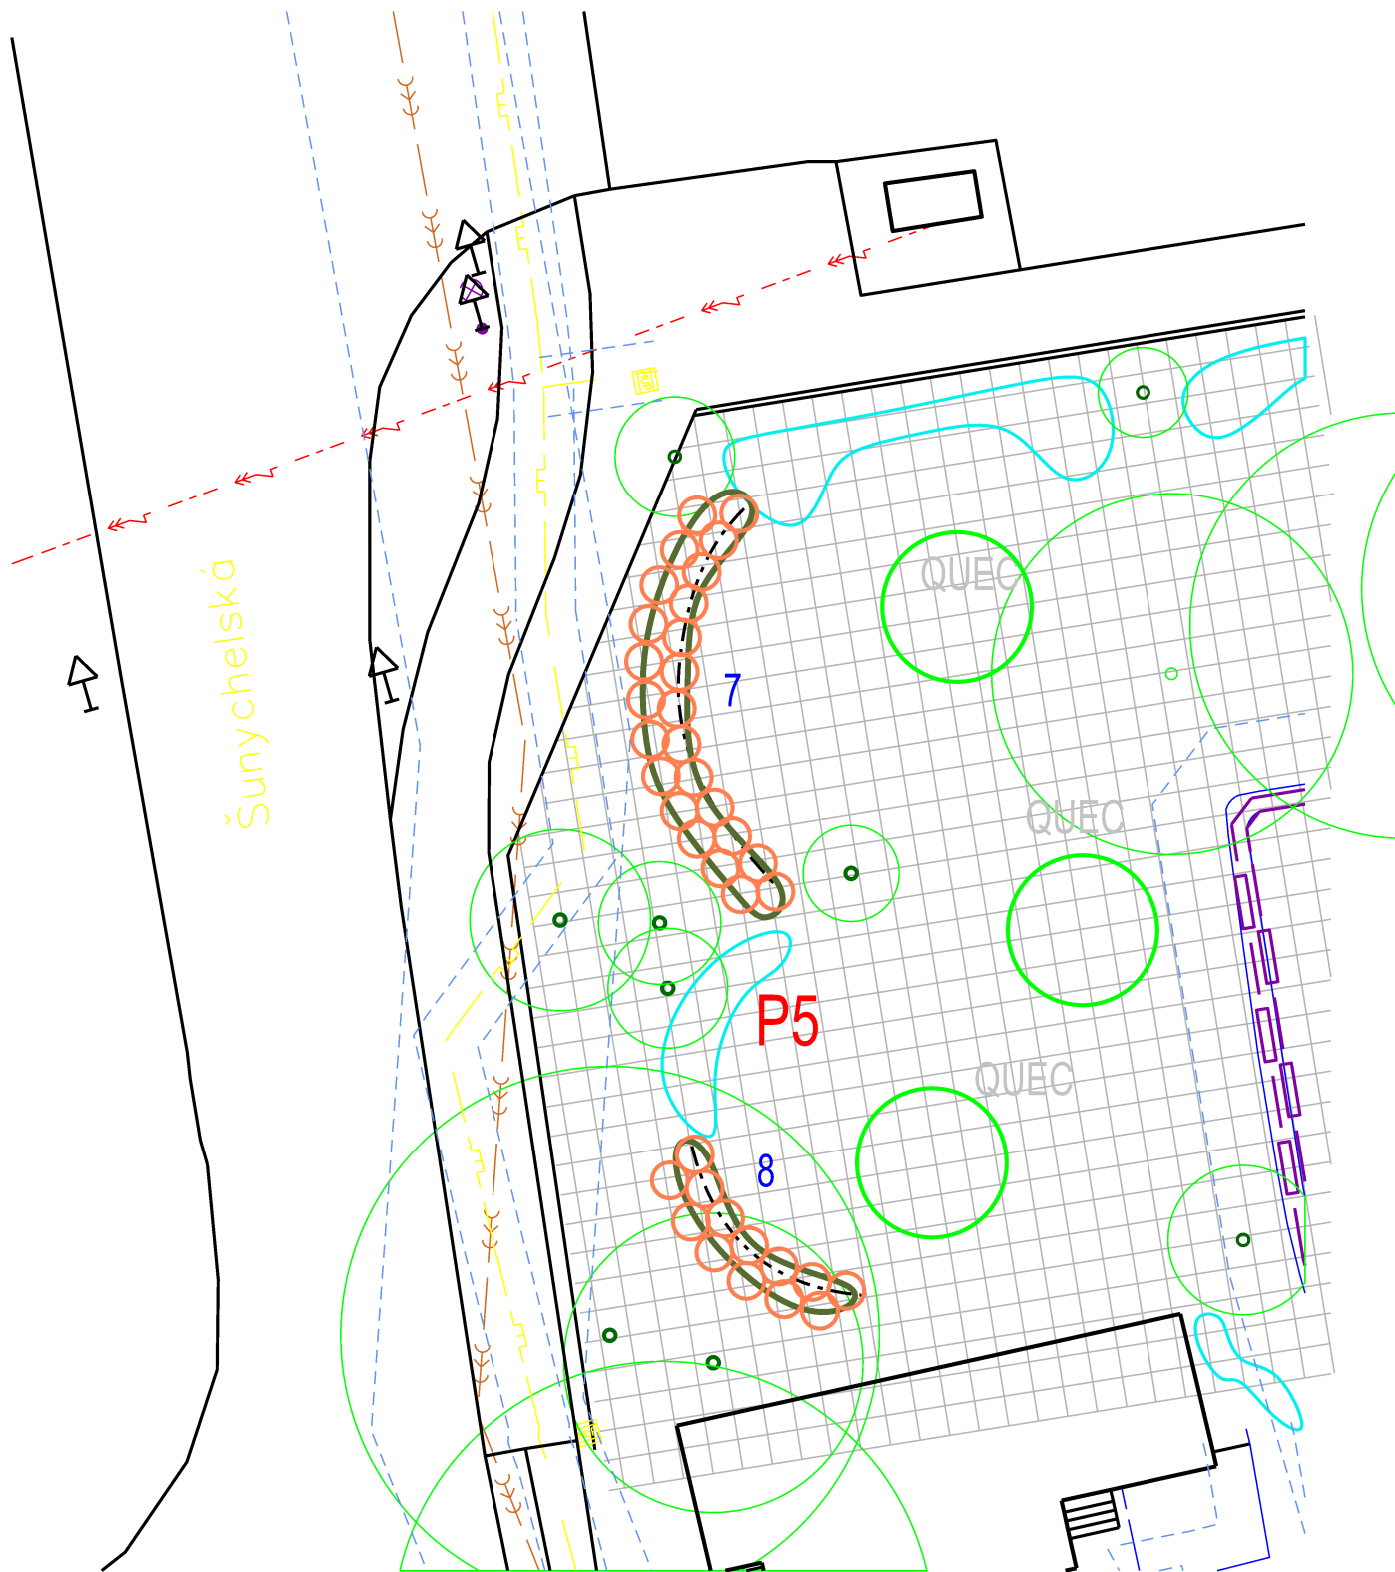

ZHOTOVITEL: ING. PETRA LIČKOVÁ JERONÝMOVA 425, FRÝDEK - MÍSTEK		
VYPRACOVALA:	ING. PETRA LIČKOVÁ www.zahradaakrajina.cz tel. 604 121 405	PODPIS:
NÁZEV AKCE:	REGENERACE PARKU PETRA BEZRUČE II	DATUM: 12 / 2021
DÍL:	D2 - SADOVÉ ÚPRAVY	MĚŘÍTKO: 1 : 250
ČÁST:	OSAZOVACÍ PLÁN KEŘŮ A TRVALEK - ČÁST A	ČÍSLO VÝKRESU: D2 - 2.1