



PRO OSAZOVACÍ PLÁN KEŘŮ

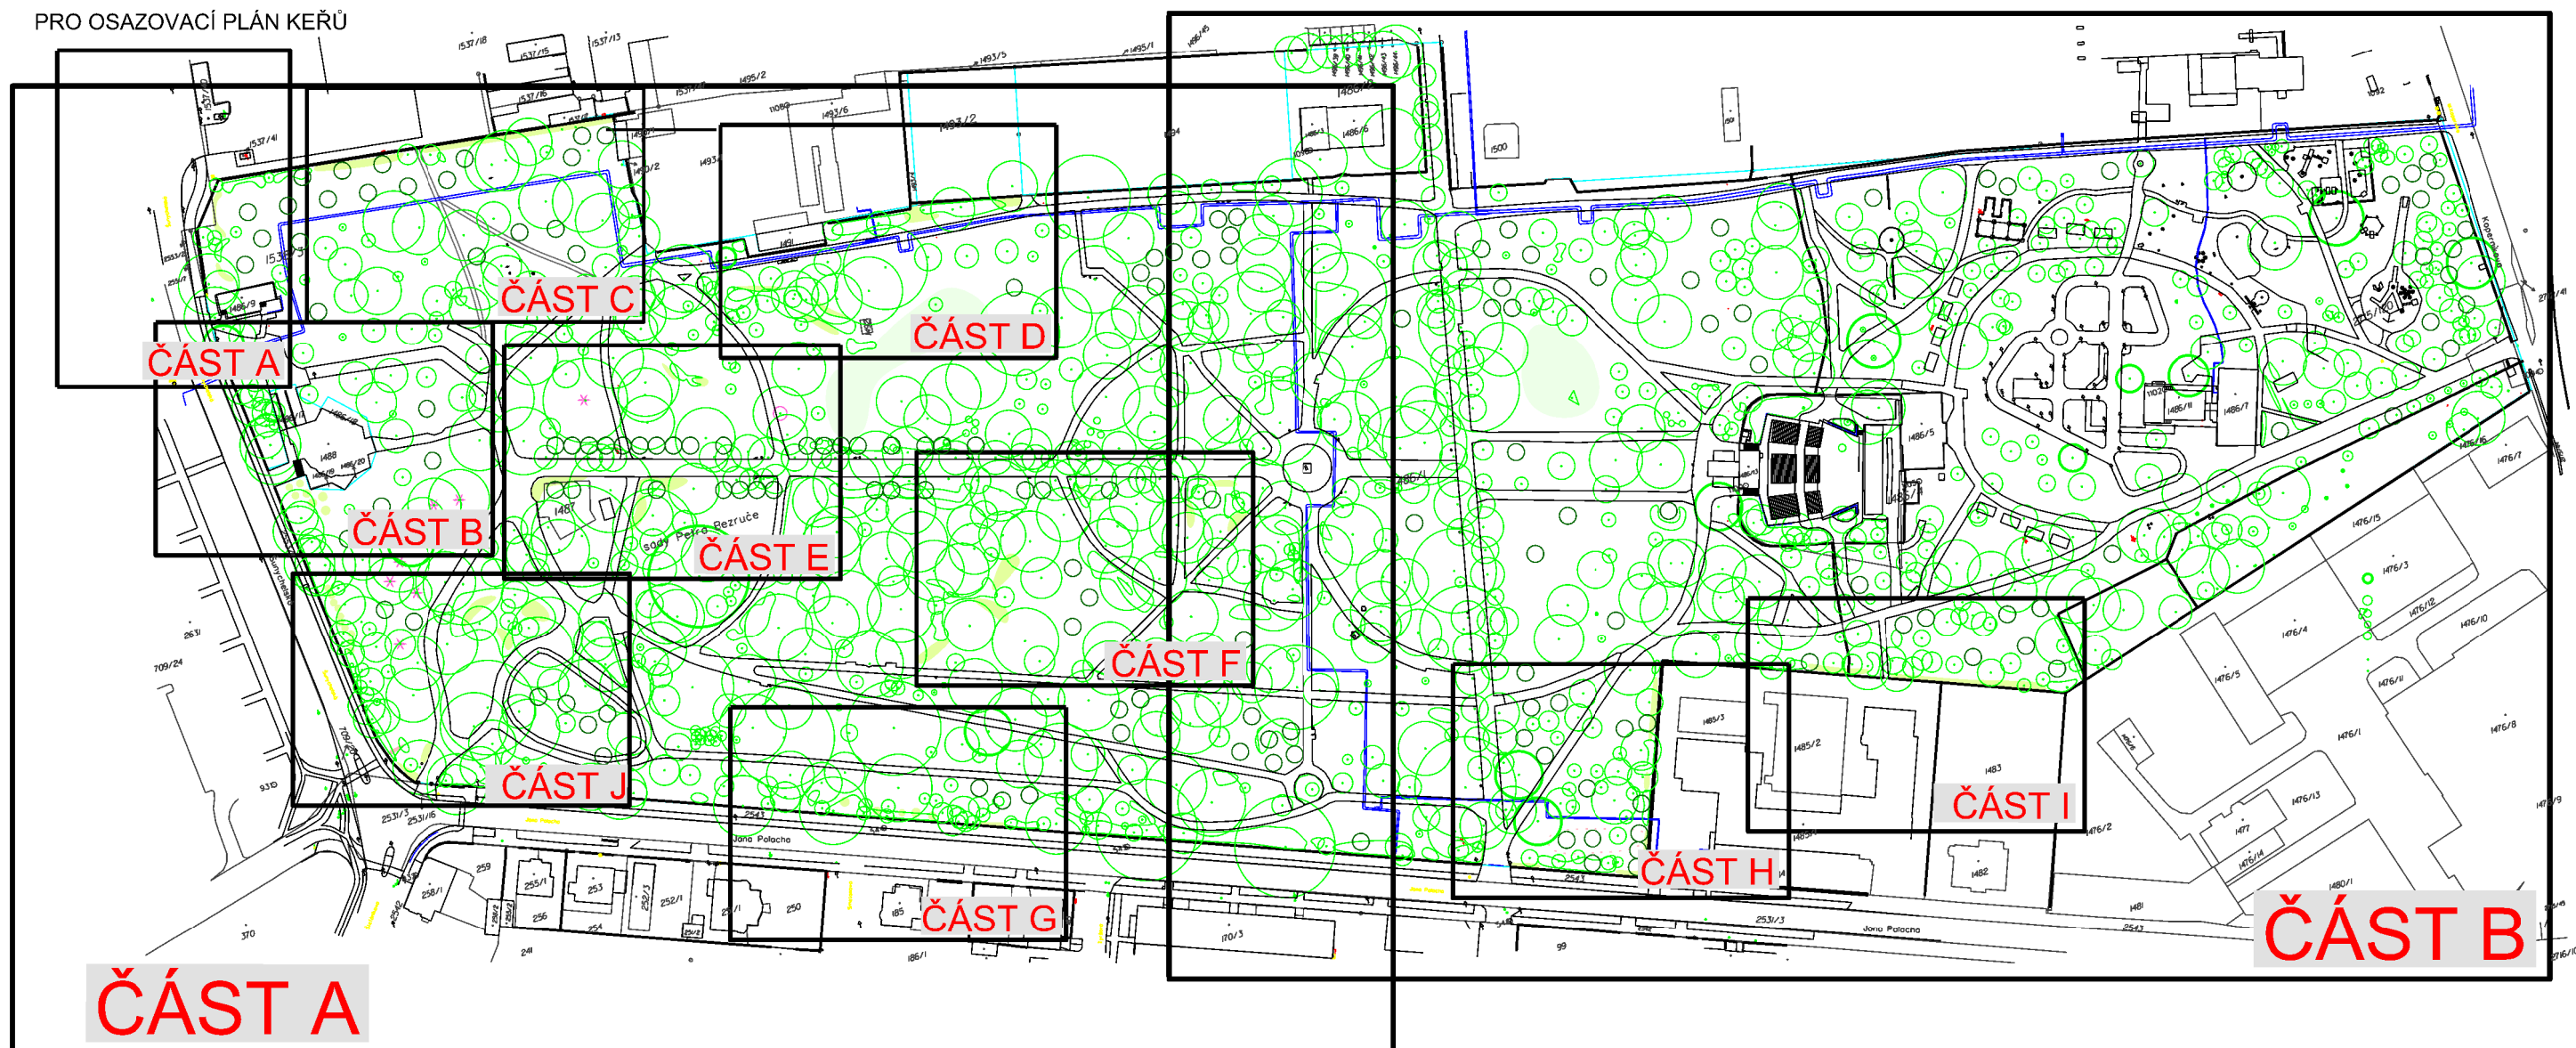

PRO OSAZOVACÍ PLÁN STROMŮ

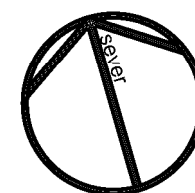

ZHOVITEL:		ING. PETRA LIČKOVÁ JERONÝMOVA 425, FRÝDEK - MÍSTEK	
VYPRACOVALA:		ING. PETRA LIČKOVÁ www.zahradaakrajina.cz tel. 604 121 405	PODPIS:
NÁZEV AKCE:		REGENERACE PARKU PETRA BEZRUČE II	DATUM: 12 / 2021
DÍL:		D - DOKUMENTACE OBJEKTŮ	MĚŘÍTKO: 1 : 2 000
ČÁST:		ŠIRŠÍ VZTAHY	ČÍSLO VÝKRESU: D