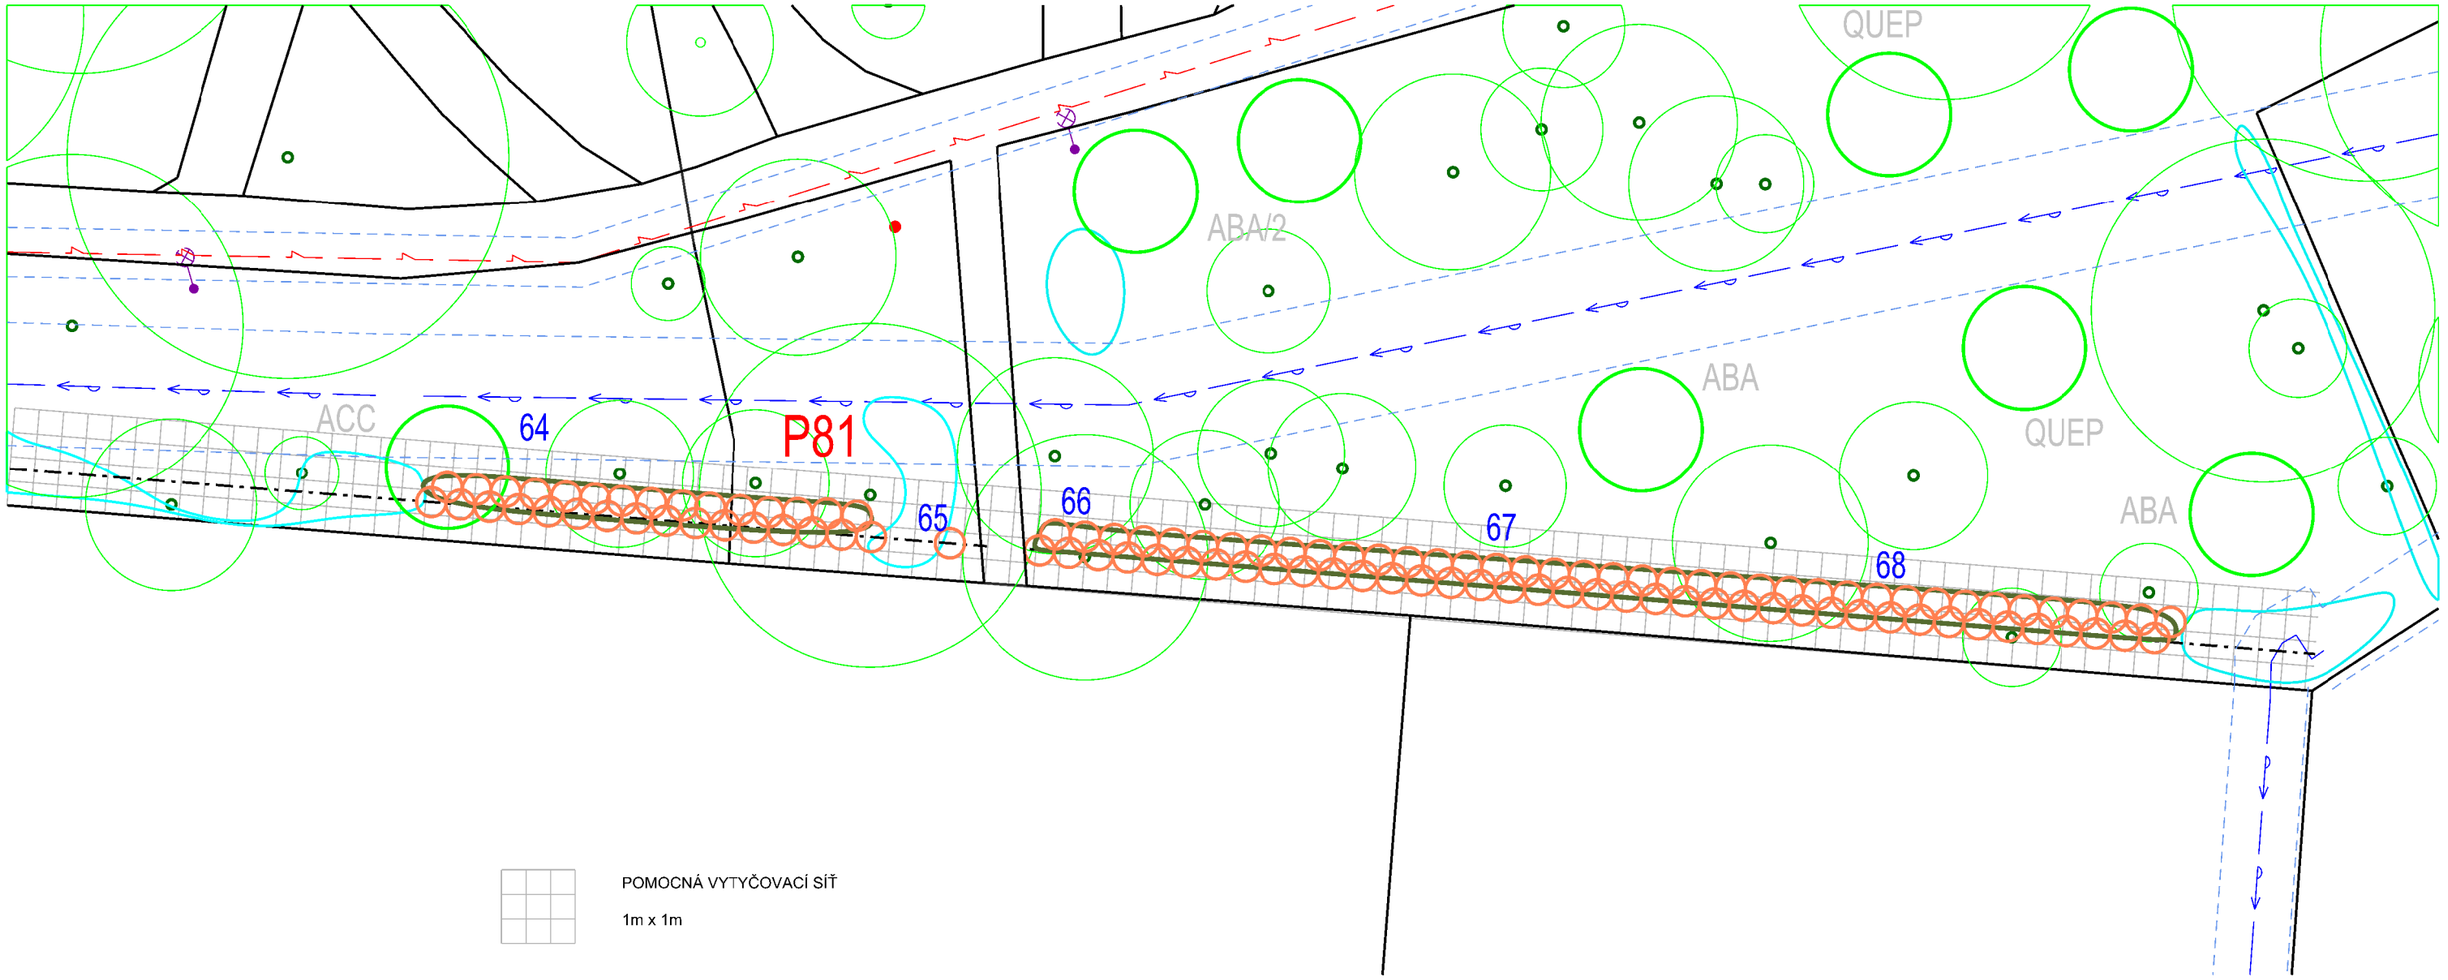

POMOCNÁ VYTYČOVACÍ SÍŤ

1m x 1m

LEGENDA

P5 OZNAČENÍ POROSTNÍ SKUPINY - VIZ TABULKOVÁ ČÁST

QUEC OZNAČENÍ ZAMĚŘENÉHO STROMU VIZ - TABULKOVÁ ČÁST

8 OZNAČENÍ NAVRHOVANÉ DŘEVINY - VIZ TABULKOVÁ ČÁST

STÁVAJÍCÍ STROMY

NOVĚ VYSAZOVANÉ STROMY

NAVRHOVANÁ DŘEVINA, SKUPINA

STÁVAJÍCÍ KEŘOVÁ SKUPINA

OKRAJ ZÁHONU

INŽENÝRSKÉ SÍTĚ

OCHRANNÁ PÁSMA SÍTÍ

SMVaK - VODOVOD

ČEZ DISTRIBUCE - NN PODZEMNÍ VEDENÍ

ZHOTOVITEL:
ING. PETRA LIČKOVÁ
JERONÝMOVA 425, FRÝDEK - MÍSTEK

VYPRACOVALA:
ING. PETRA LIČKOVÁ
www.zahradaakrajina.cz
tel. 604 121 405

PODPIS:

NÁZEV AKCE:
REGENERACE PARKU PETRA BEZRUČE II

DÍL:
D2 - SADOVÉ ÚPRAVY

ČÁST:
OSAZOVACÍ PLÁN KEŘŮ A TRVALEK - ČÁST I

DATUM: 12 / 2021

MĚŘÍTKO: 1 : 250

ČÍSLO VÝKRESU:
D2 - 2.9