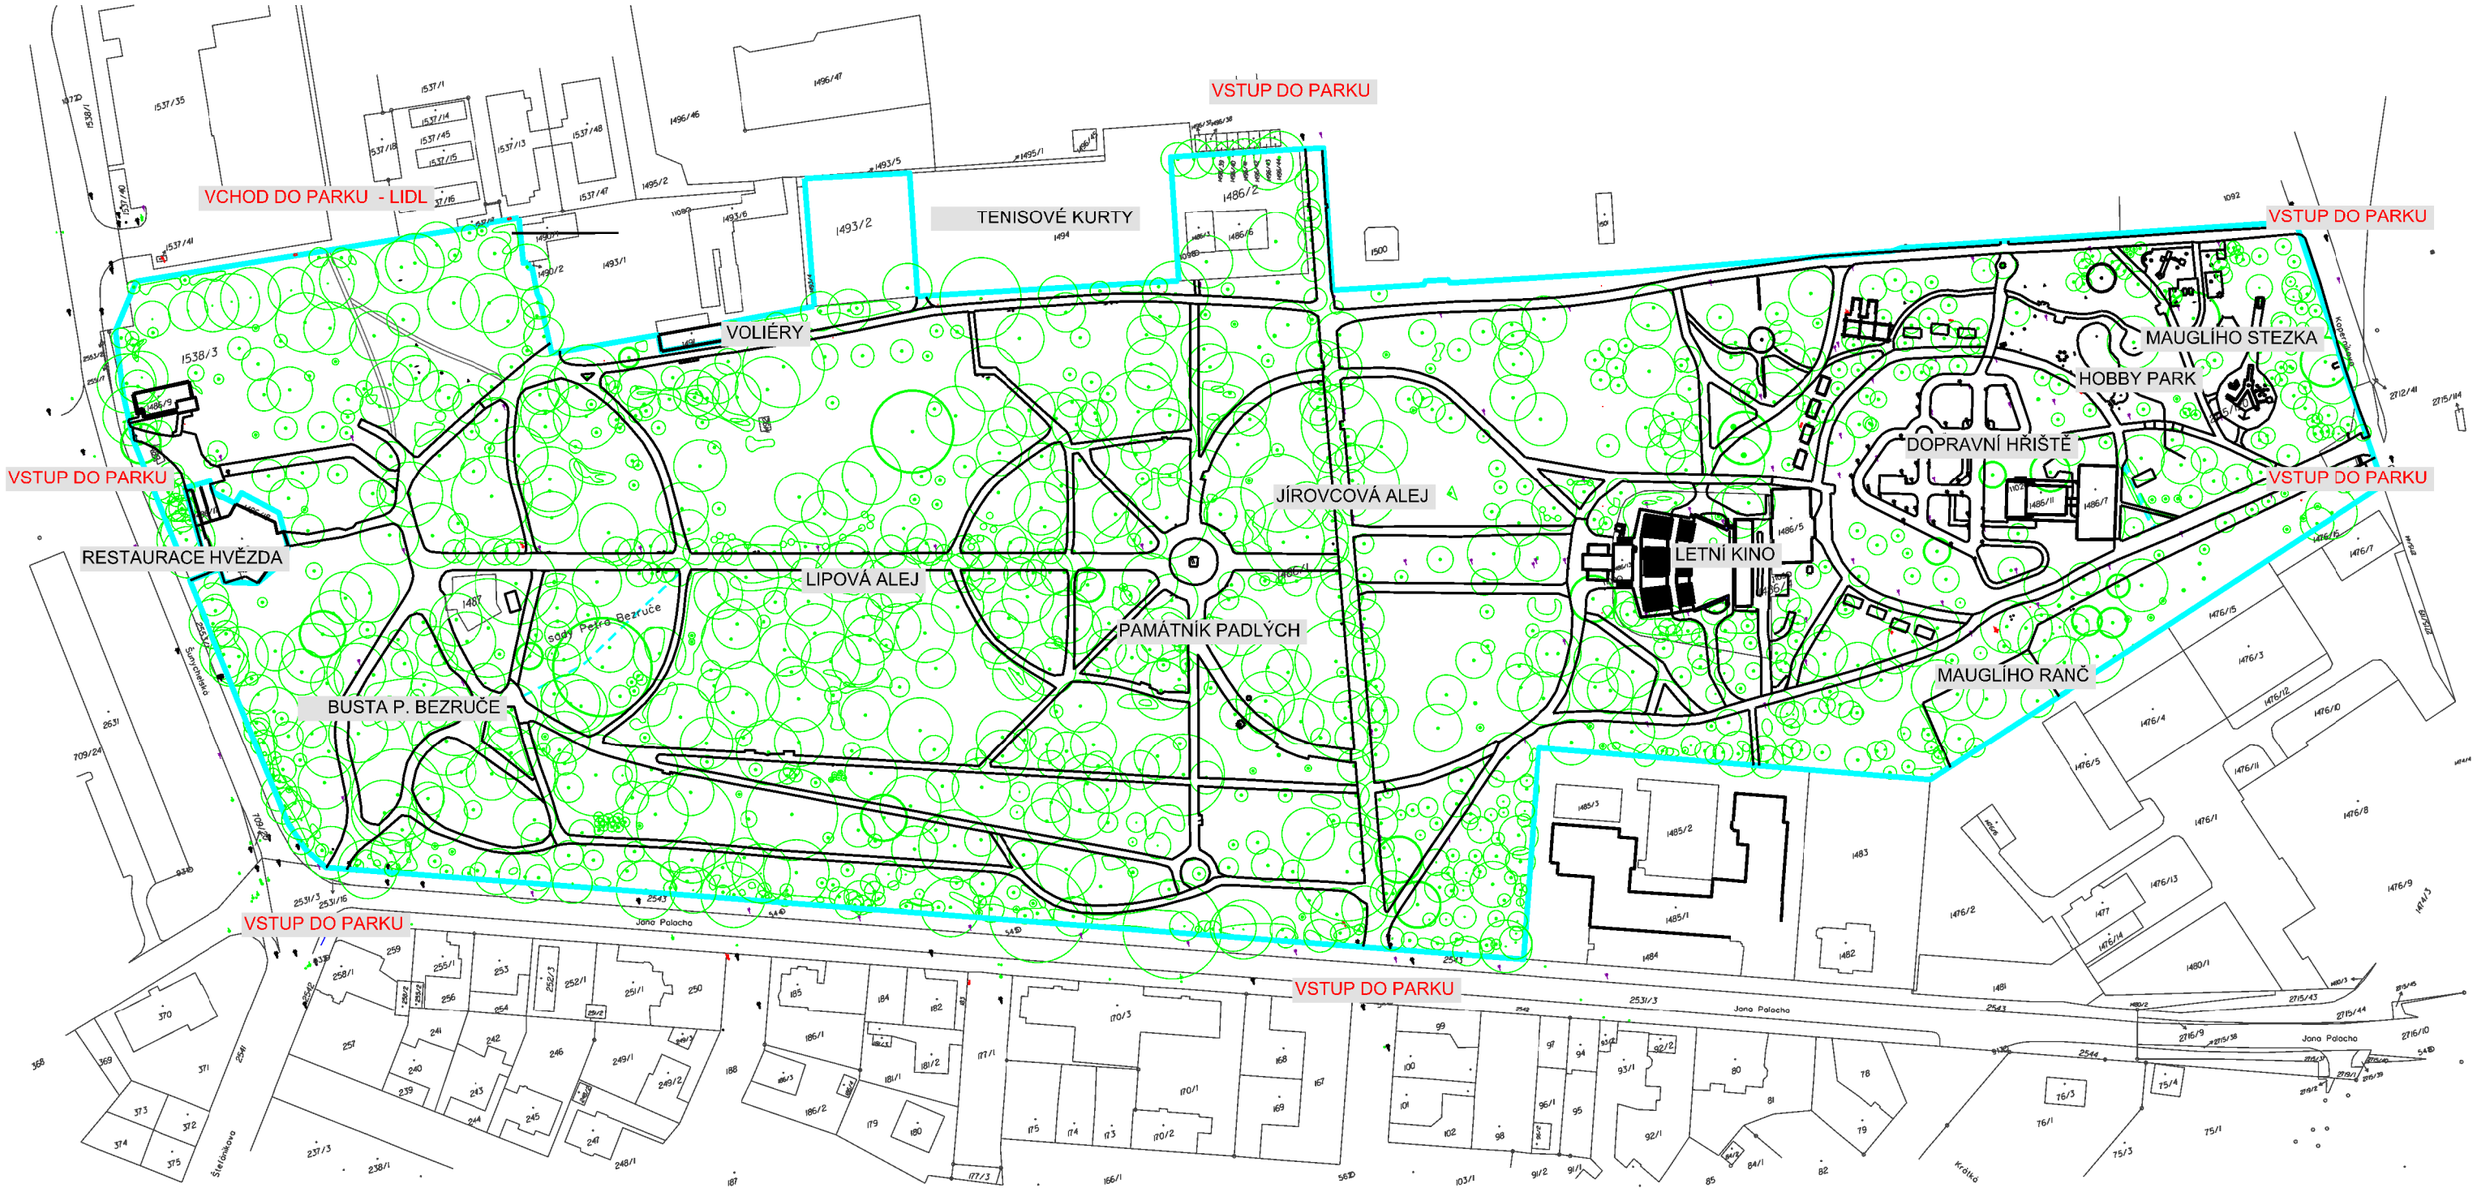

ZHOTOVITEL:	ING. PETRA LIČKOVÁ JERONÝMOVA 425, FRÝDEK - MÍSTEK
VYPRACOVALA:	ING. PETRA LIČKOVÁ www.zahradaakrajina.cz tel. 604 121 405
PODPIS:	
NÁZEV AKCE:	REGENERACE PARKU PETRA BEZRUČE II
DATUM:	12 / 2021
MĚŘÍTKO:	1 : 2 000
DÍL:	C - SITUAČNÍ VÝKRESY
ČÍSLO VÝKRESU:	C2
ČÁST:	ŠIRŠÍ VZTAHY