
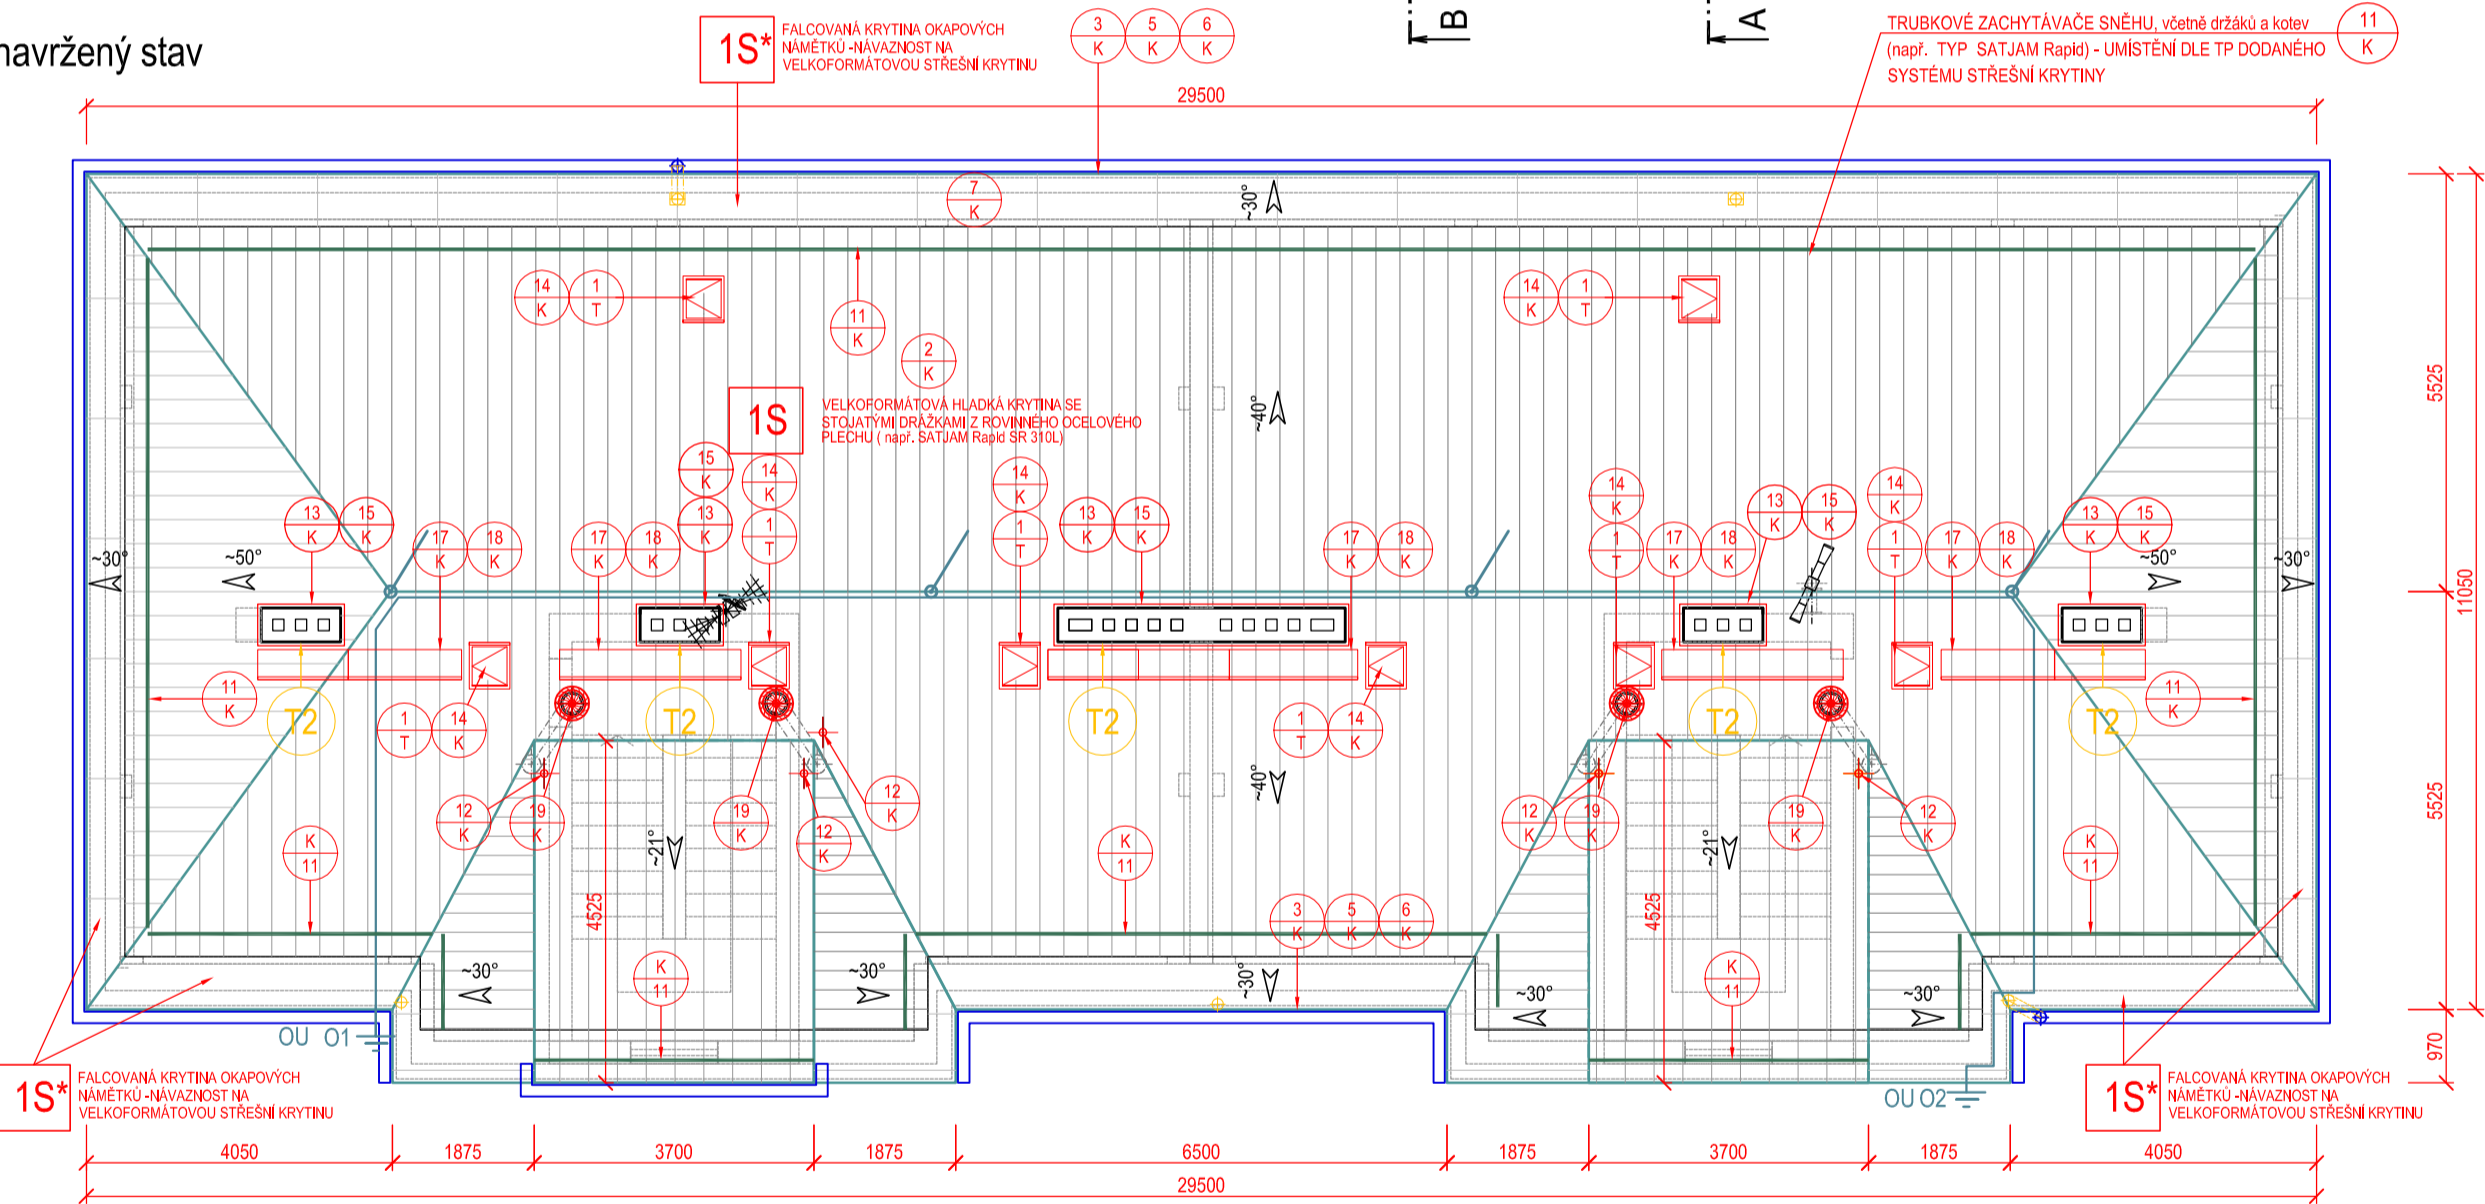


PŮDORYS KROVU- navržený stav

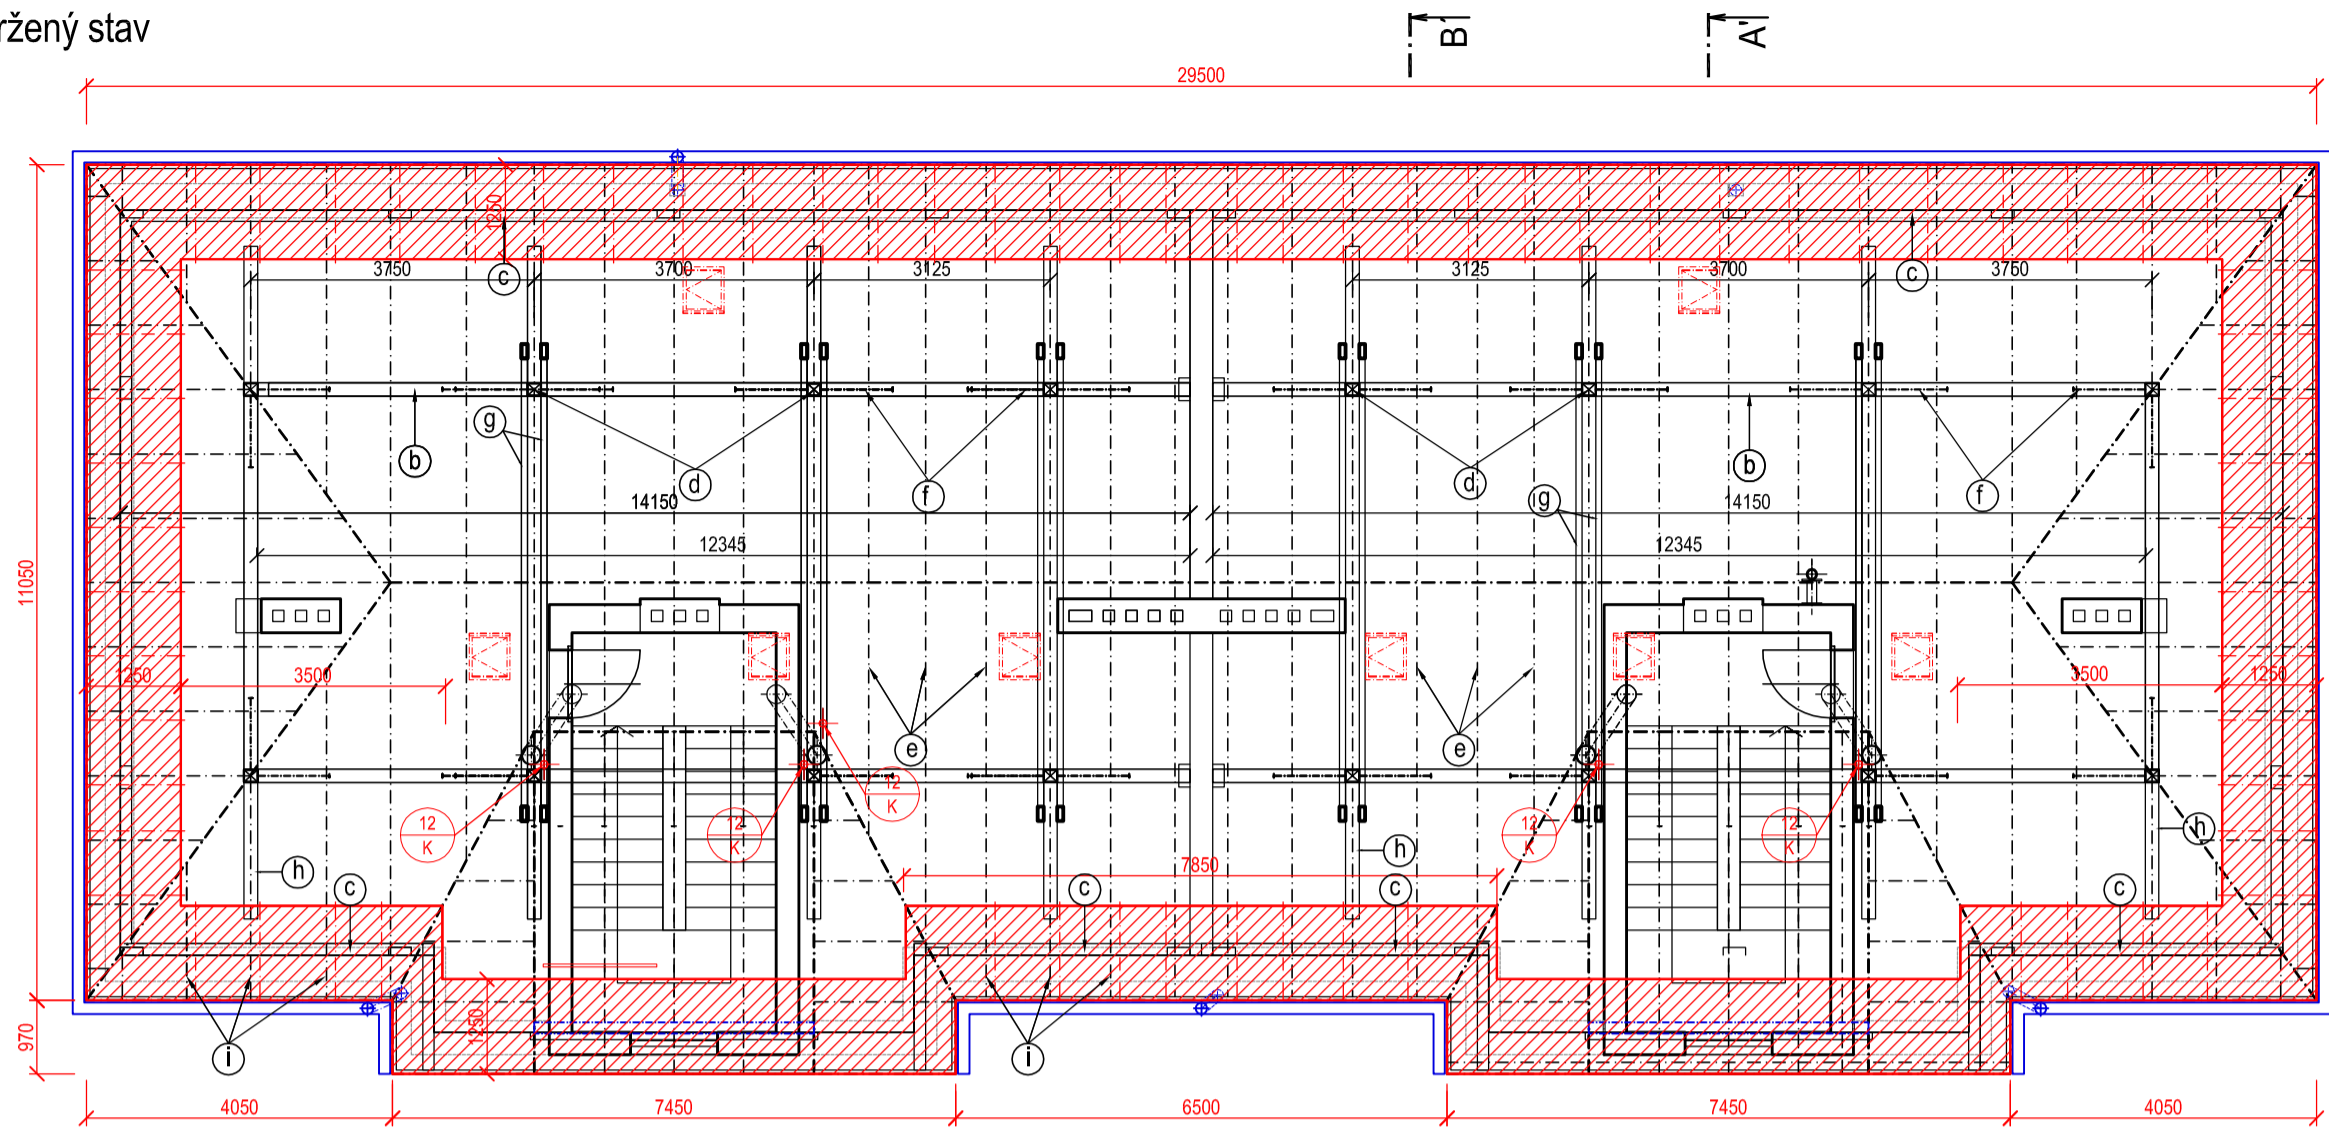

- VELKOFORMÁTOVÁ HLADKÁ STŘEŠNÍ KRYTINA SE STOJATÝMI DRÁŽKAMI Z ROVINNÉHO PLECHU TL.0,5 MM S POZINKOVANÝM JÁDREM (MIN. MÍRA POZINKOVÁNÍ 350 G/M2) S POKRCHOVOU ÚPRAVOU MATNOU POLYURETANOVOU POVLAKOVOU VRSTVOU (NAPŘ. TABULE SATJAM RAPID SR 310 L) - POKRCHOVÁ ÚPRAVA SATPUR TL. MIN.50µm (PURMAT 50), BARVA RAL 7016-ANTRACIT, SE ZÁSTŘÍHY A S PROLISEM
- DŘEVĚNÉ LATĚ 60/40 MM V ROZTEČÍCH DLE TYPU POUŽITÉ KRYTINY
- DŘEVĚNÉ KONTRALATĚ 40