


SITUAČNÍ VÝKRES

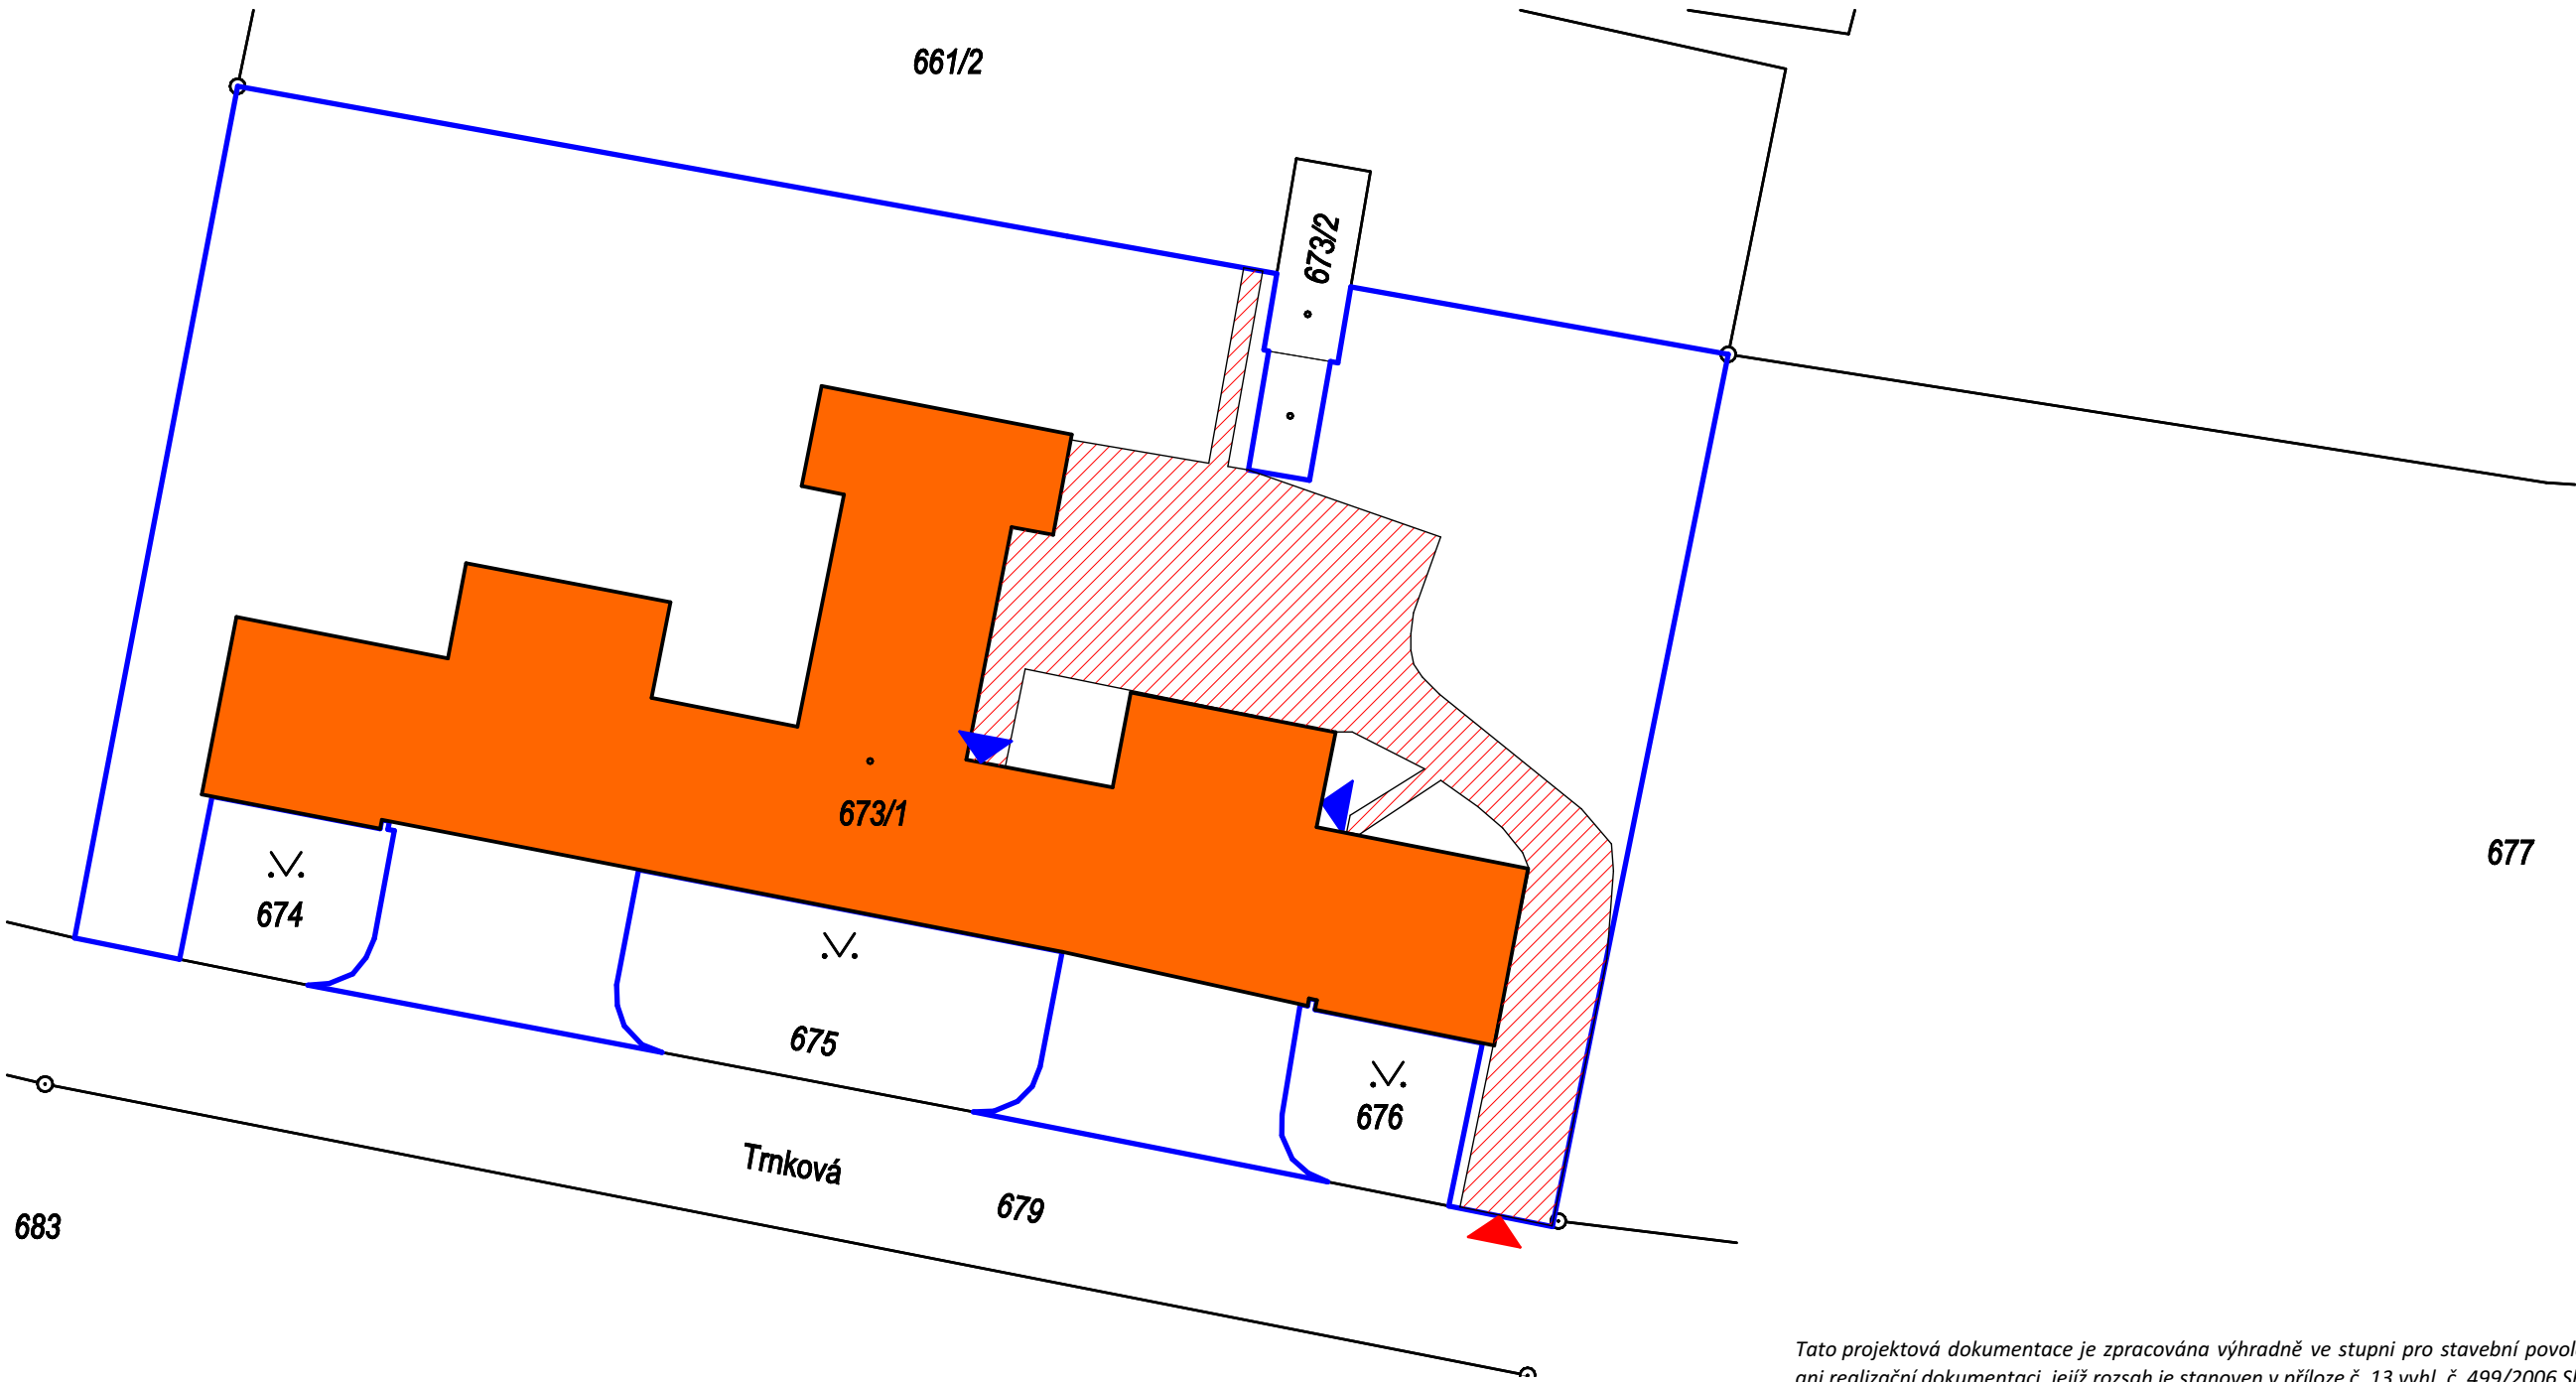

LEGENDA ZNAČEK

- ŘEŠENÝ OBJEKT - ZÁKLADNÍ ŠKOLA T.G. MASARYKA
- STÁVAJÍCÍ ZPEVNĚNÉ PLOCHY NACHÁZEJÍCÍ SE POBLÍŽ ŘEŠENÉHO SUTERÉNU
- VJEZD NA POZEMEK
- VSTUPY DO ŘEŠENÉ ČÁSTI SUTERÉNU
- HRANICE ZÁJMOVÉHO ÚZEMÍ

Tato projektová dokumentace je zpracována výhradně ve stupni pro stavební povolení. Nejedná se o prováděcí ani realizační dokumentaci, jejíž rozsah je stanoven v příloze č. 13 vyhl. č. 499/2006 Sb. v platném znění !

0,000 = - m. n. m. = ČISTÁ PODLAHA 1.NP, B.p.v. / SOUŘADNICOVÝ SYSTÉM S-JTSK

<