


Rozvaděč RP2


Rozvaděč:	oceloplechový, do zdi pod omítku, s vlastní vannou
Poloha:	do zdi
Stupeň krytí:	IP54
Požární klasifikace:	EI 30 DP1
Dvěře:	plné s 2-bodovou závorou, jednokřídlé
Vnější rozměry:	1060x635x175
Vnitřní členění:	viz výkres
Zkratová odolnost:	10kA
Jmenovitý proud:	32A
Jmenovité napětí:	400V
Jmenovitý kmitočet:	50Hz
Napájecí síť:	TN-S
Výstup kabelů:	horem


Bezpečnostní tabulky na dveřích


- POZOR! NAPĚTÍ 3x 230V/400V
- ELEKTRICKÝ ROZVADEČ / NEHAS VODOU ANI PĚNOVÝMI PŘÍSTROJI


uvedené typy ochranných prvků jsou zaměnitelné za obdobné prvky stejných parametrů, proudové chrániče je doporučeno použít minimálně typu A

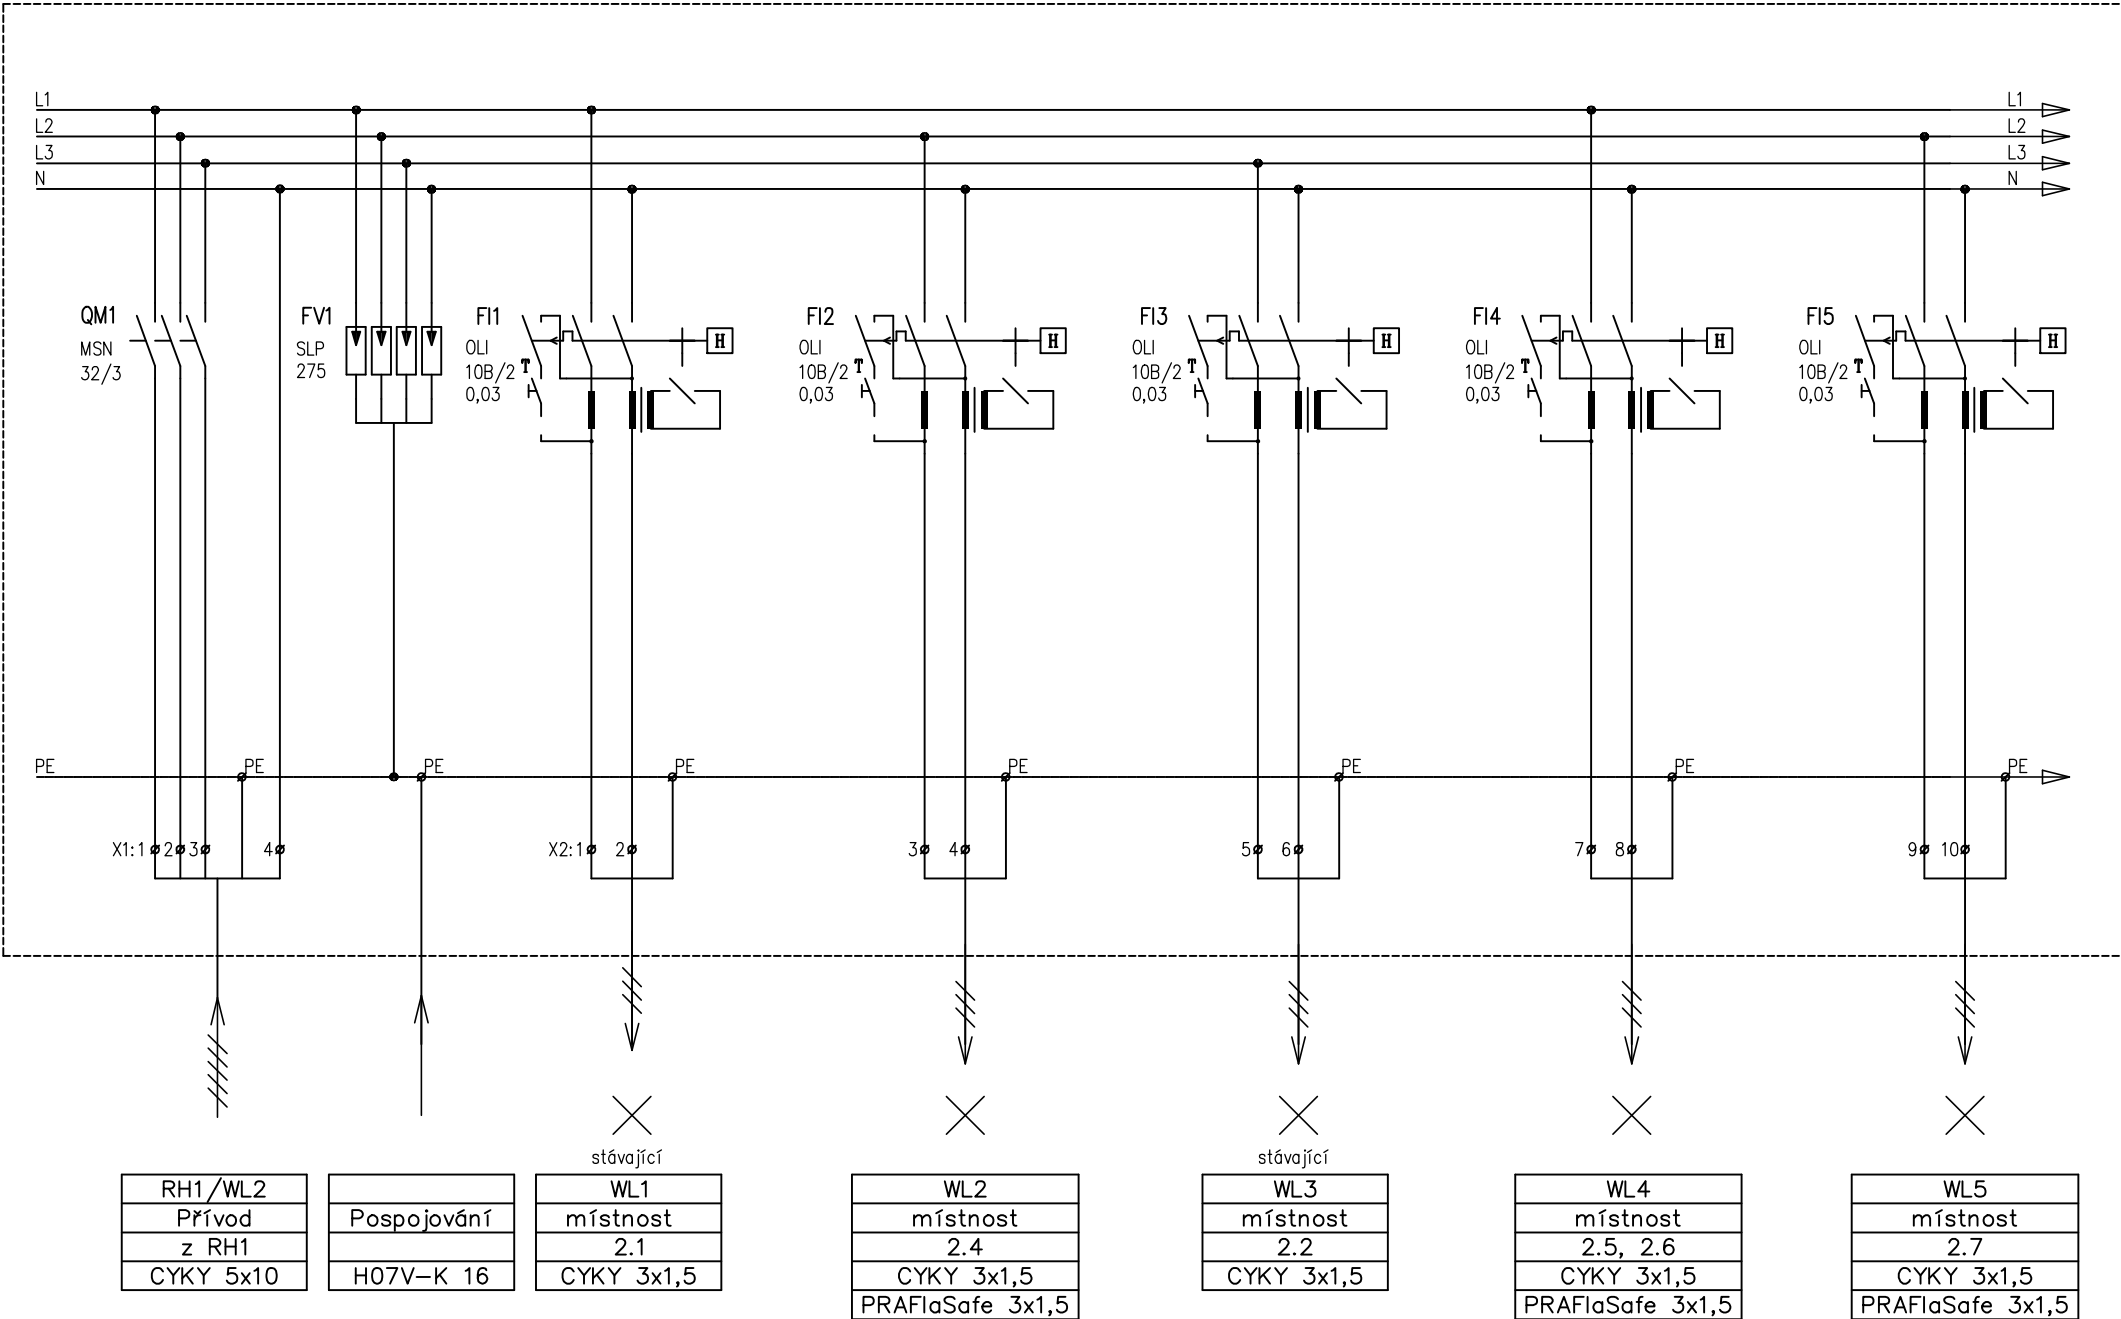


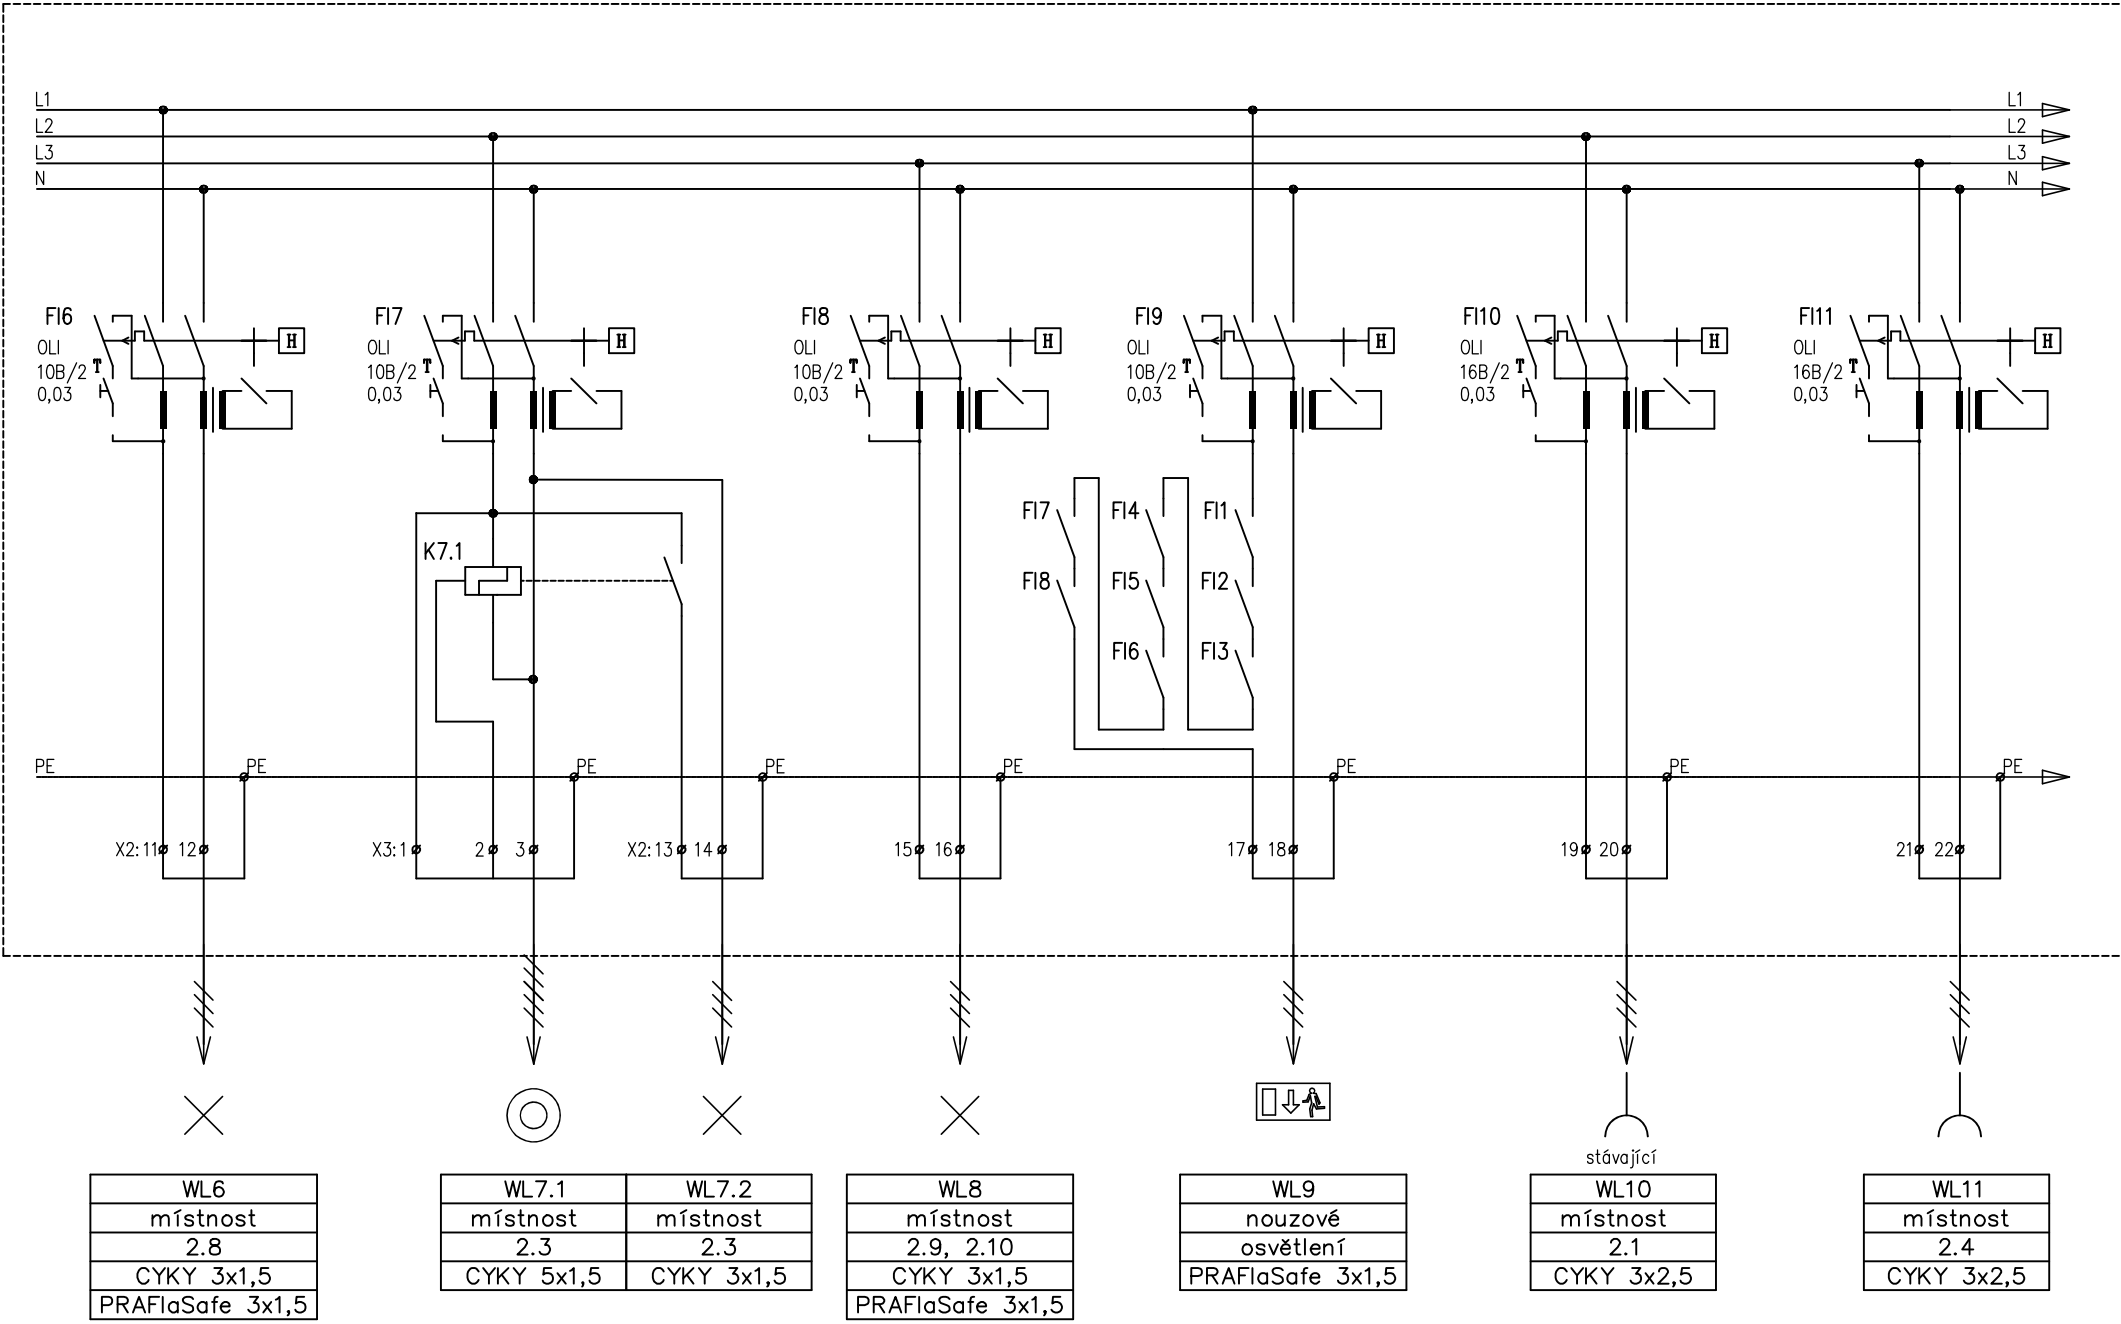

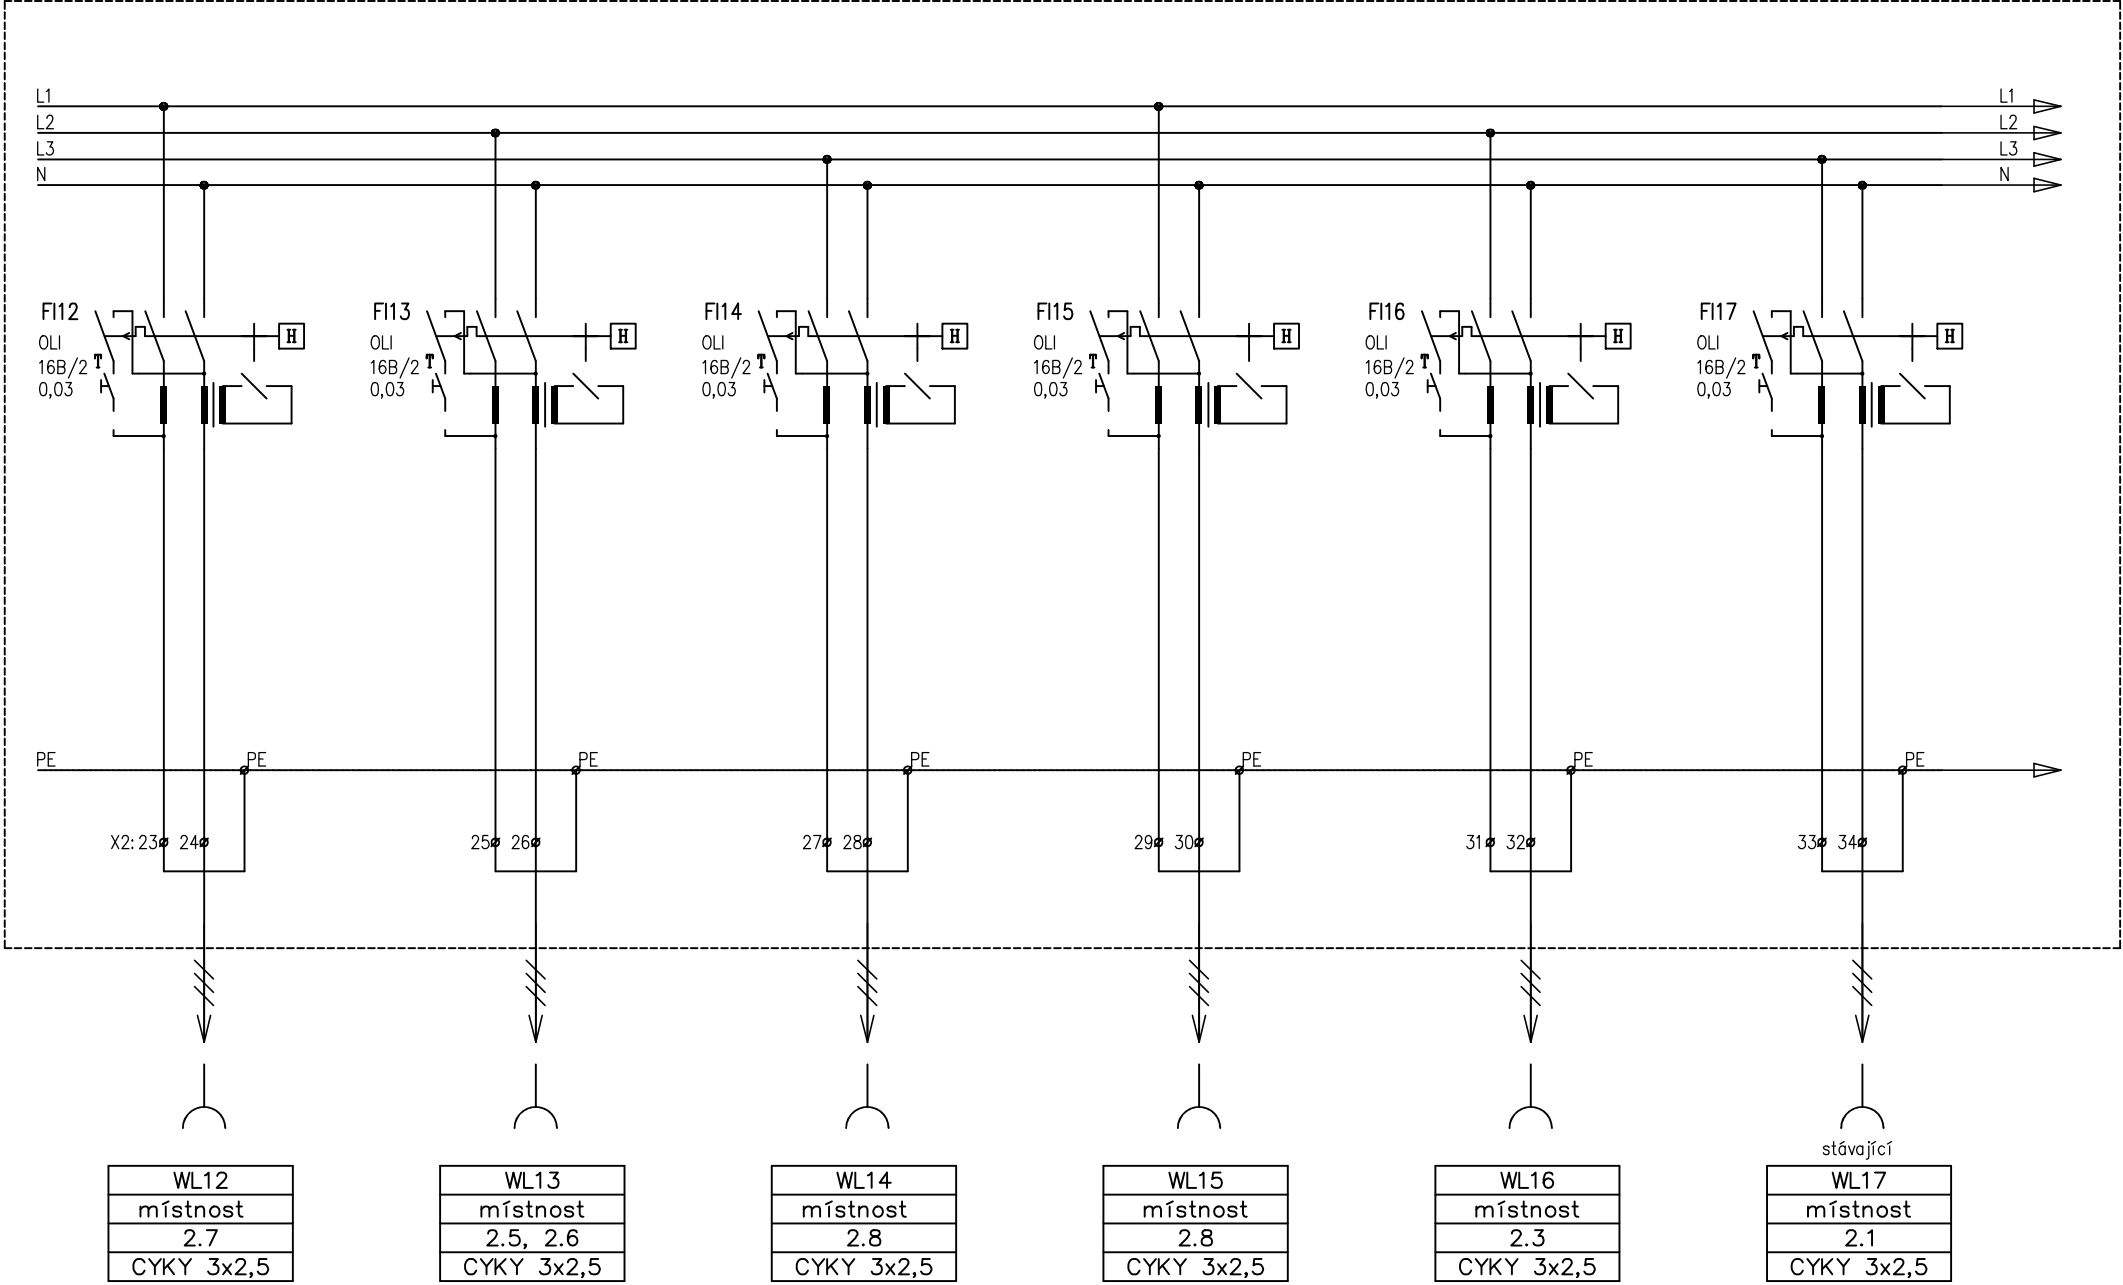

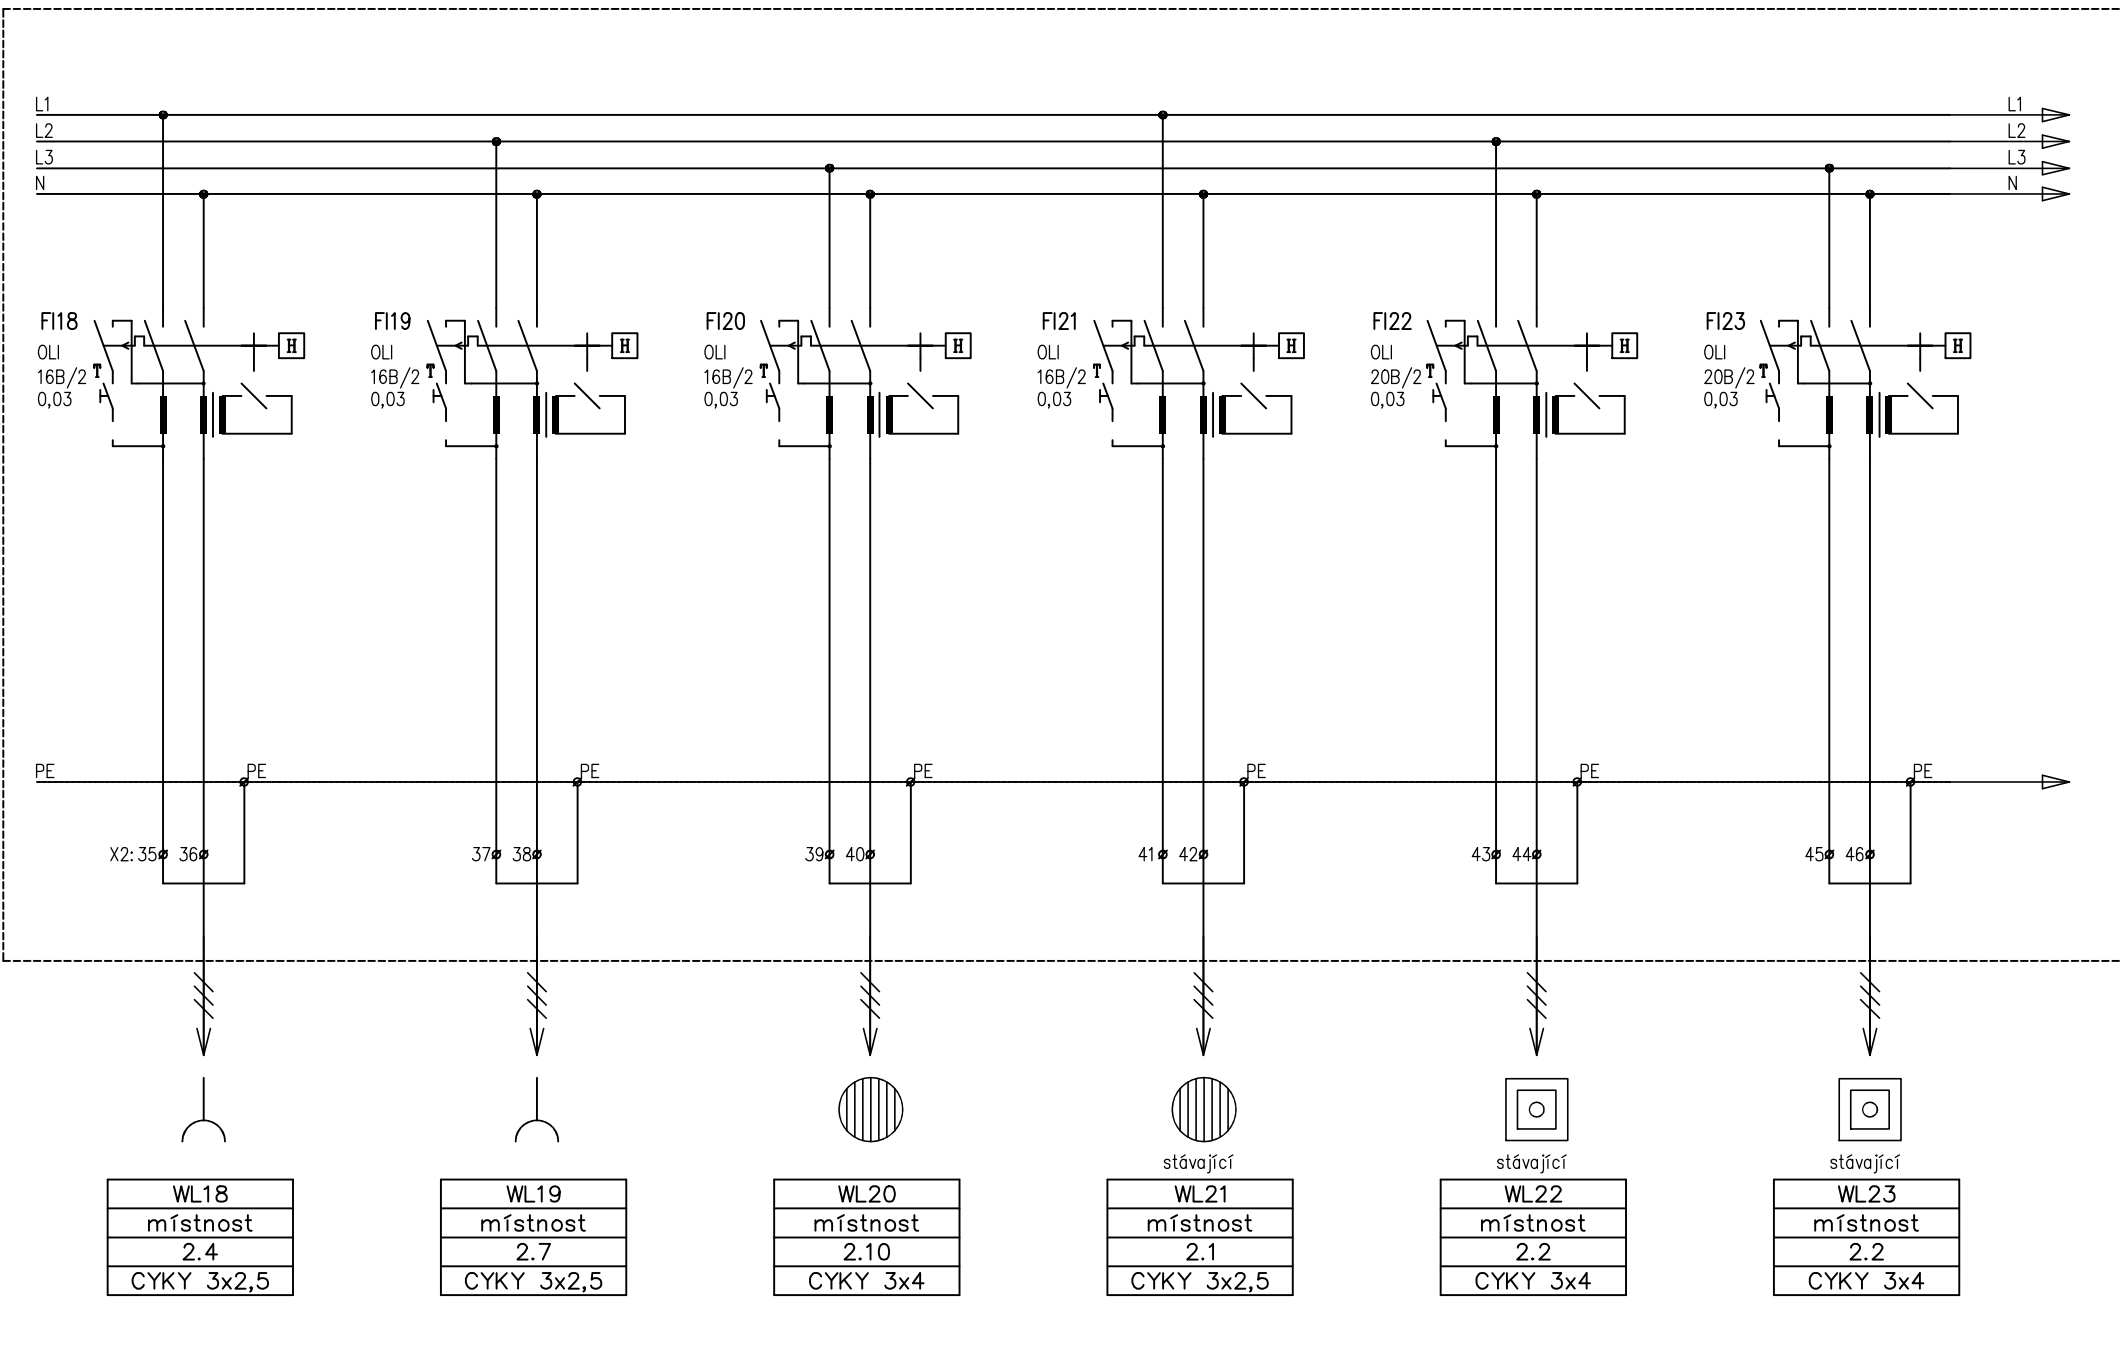


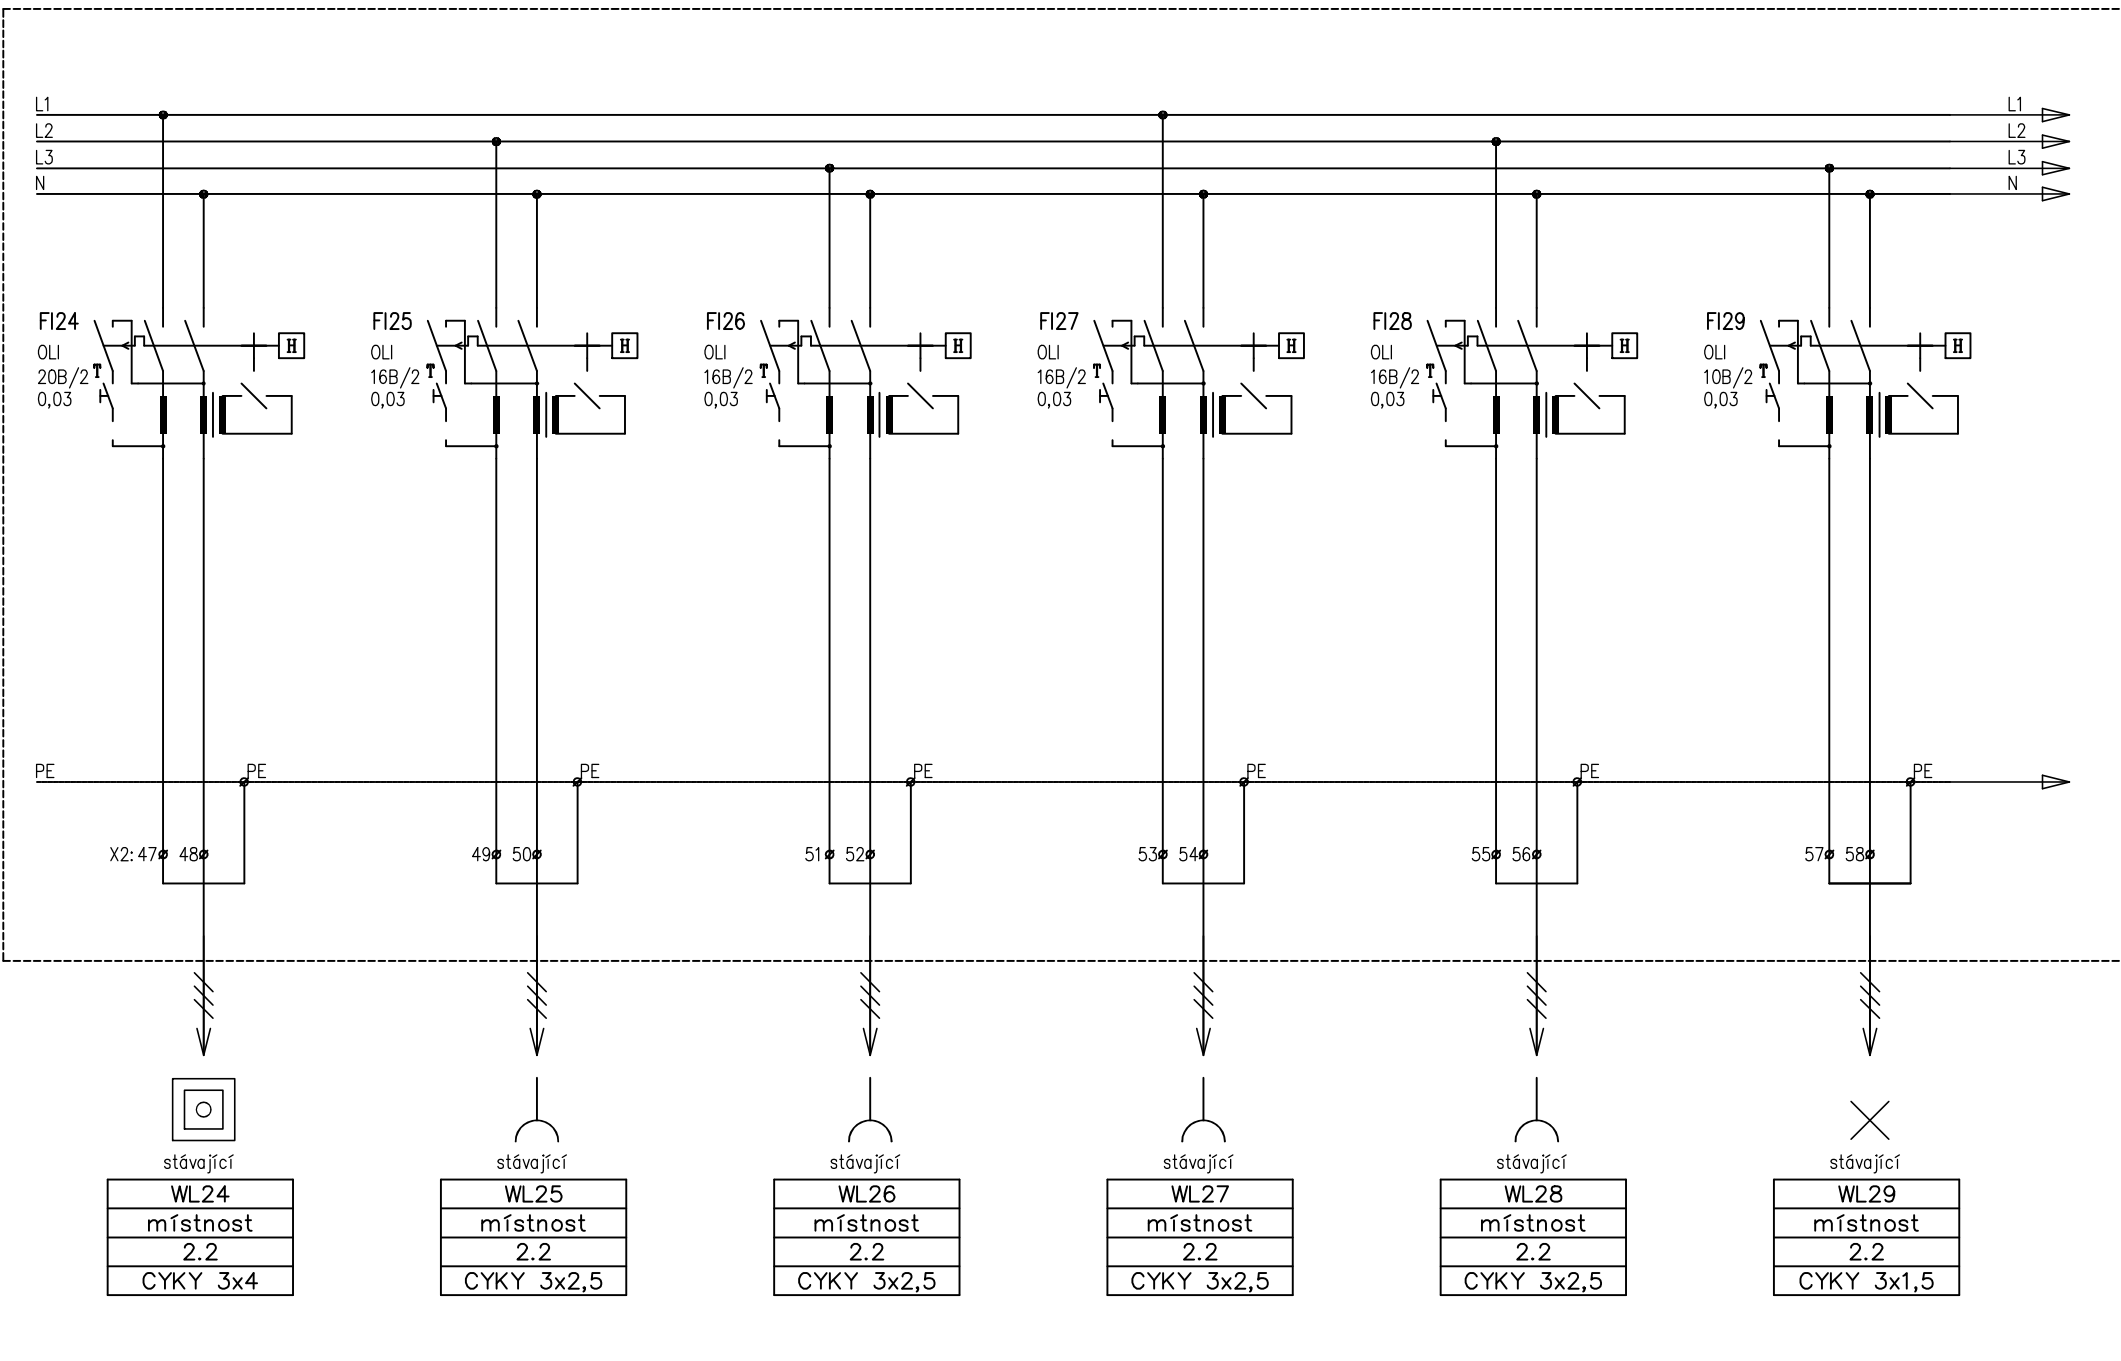

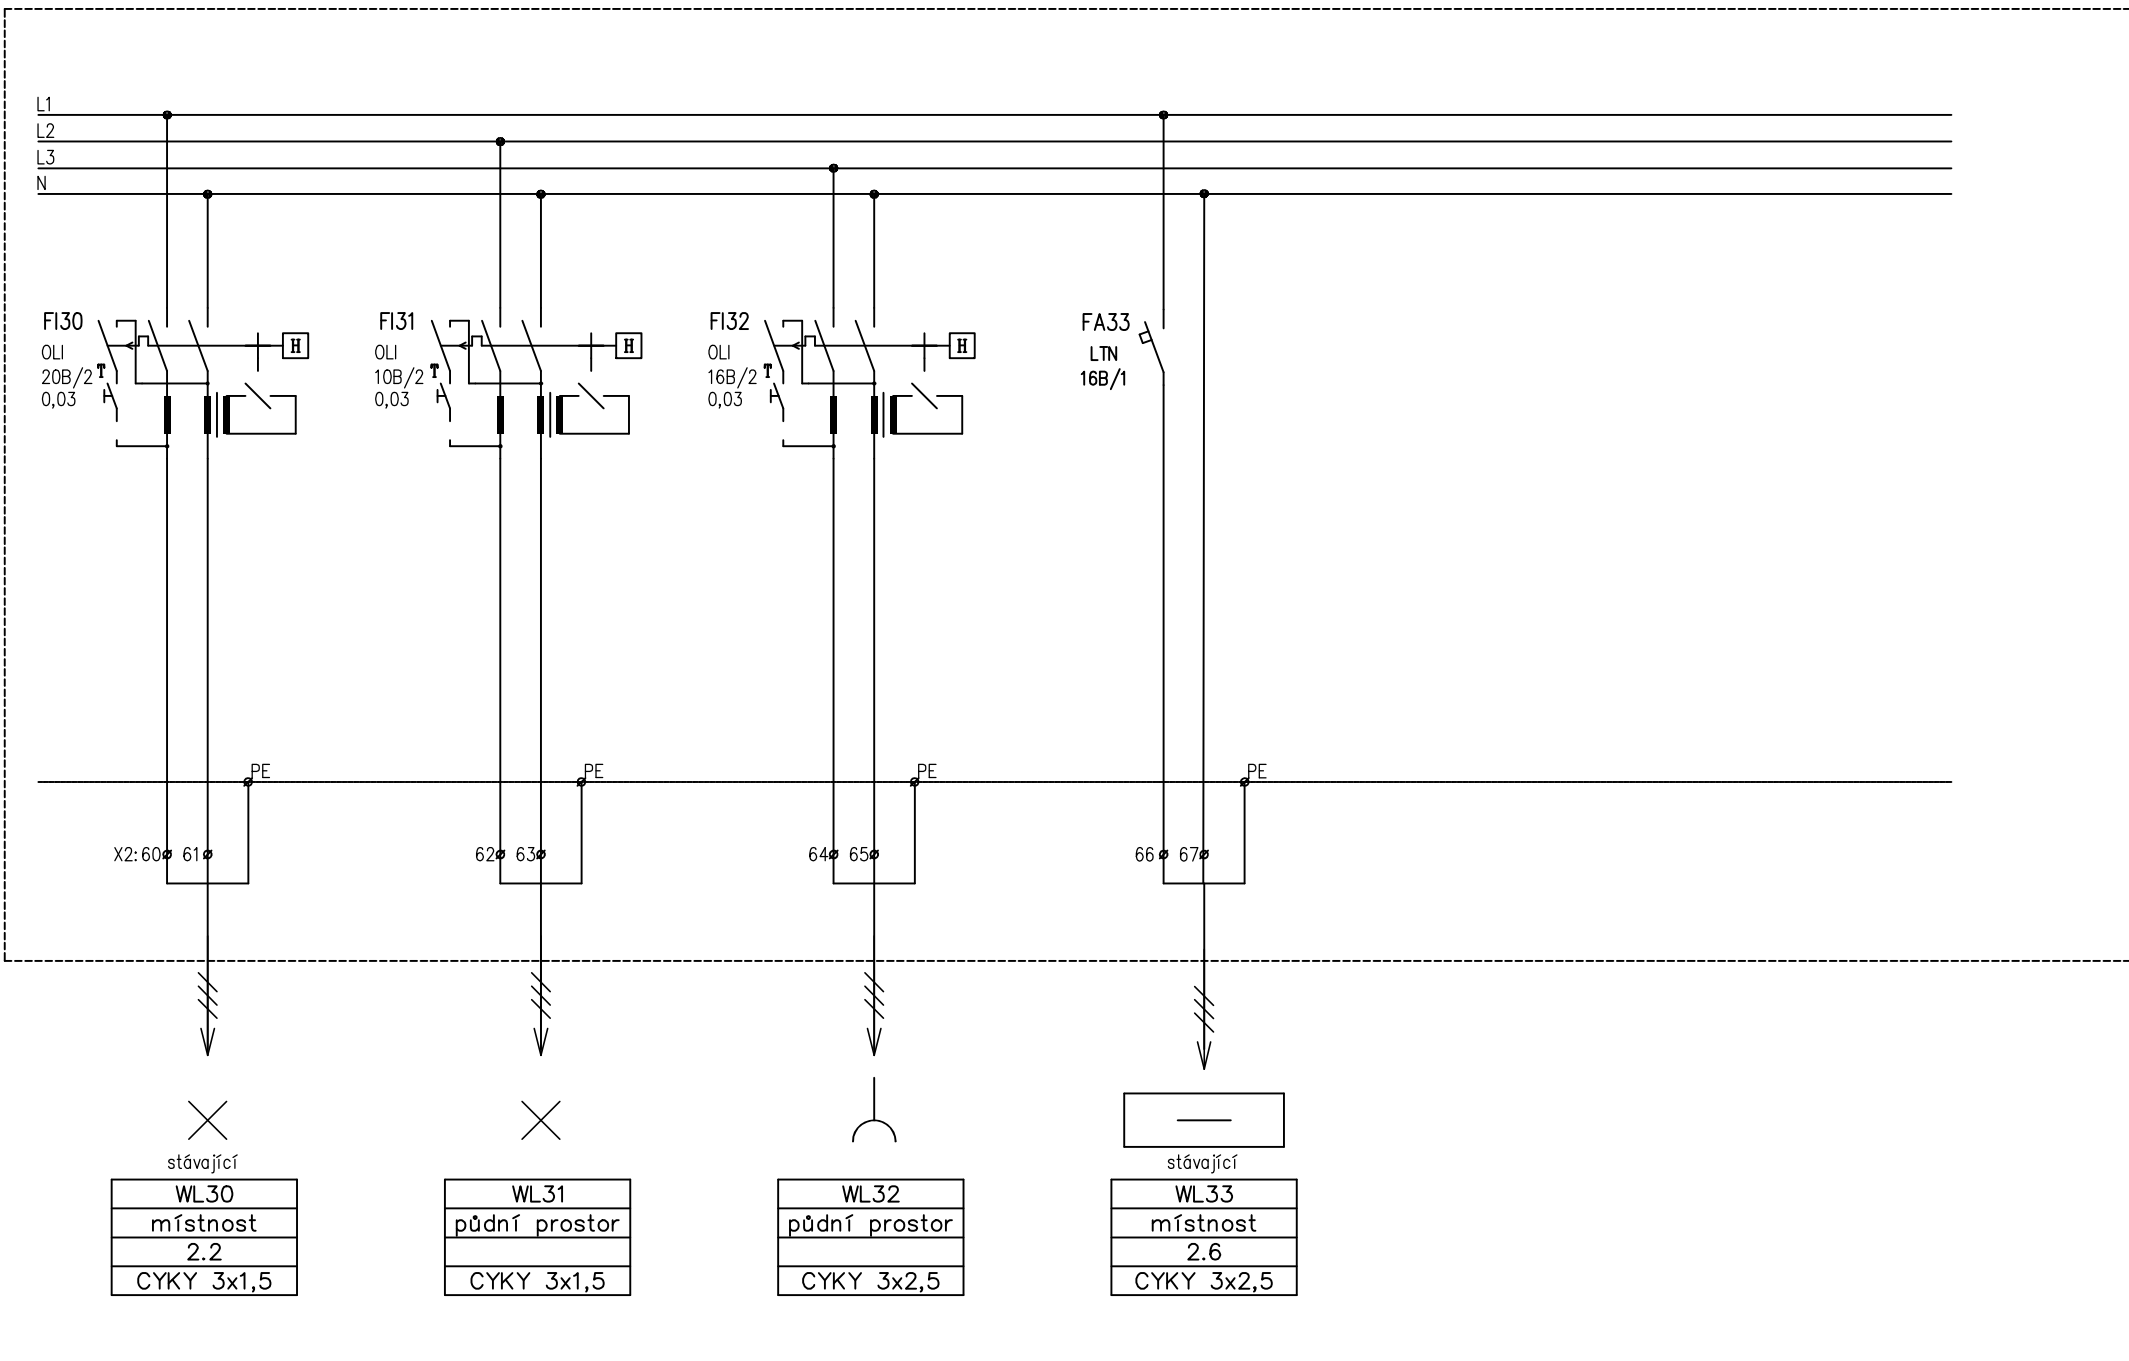


SVORKOVNICE X2


q F11 q F12 q F13 q F14 q F15 q F16 q F17 q F18 q F19 F110 F111

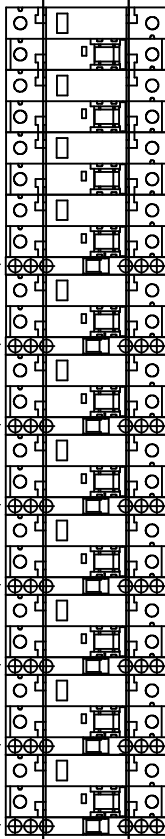


F112 F113 F114 F115 F116 F117 F118 F119 F120 F121 F122 F123 F124

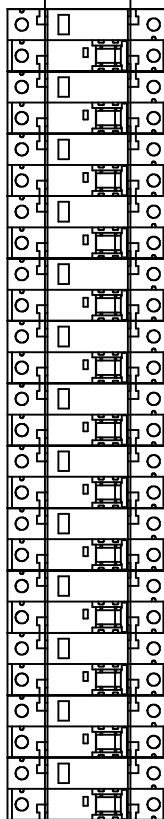


F125 F126 F127 F128 F129 F130 F131 F132

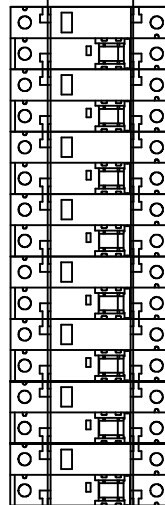

FA33 K7.1

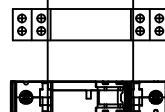

QM1 FV1

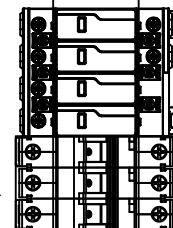

SVORKOVNICE X1