


VZOROVÝ PŘÍČNÝ ŘEZ CHODNÍKEM Č. 1

KM 0,035 00

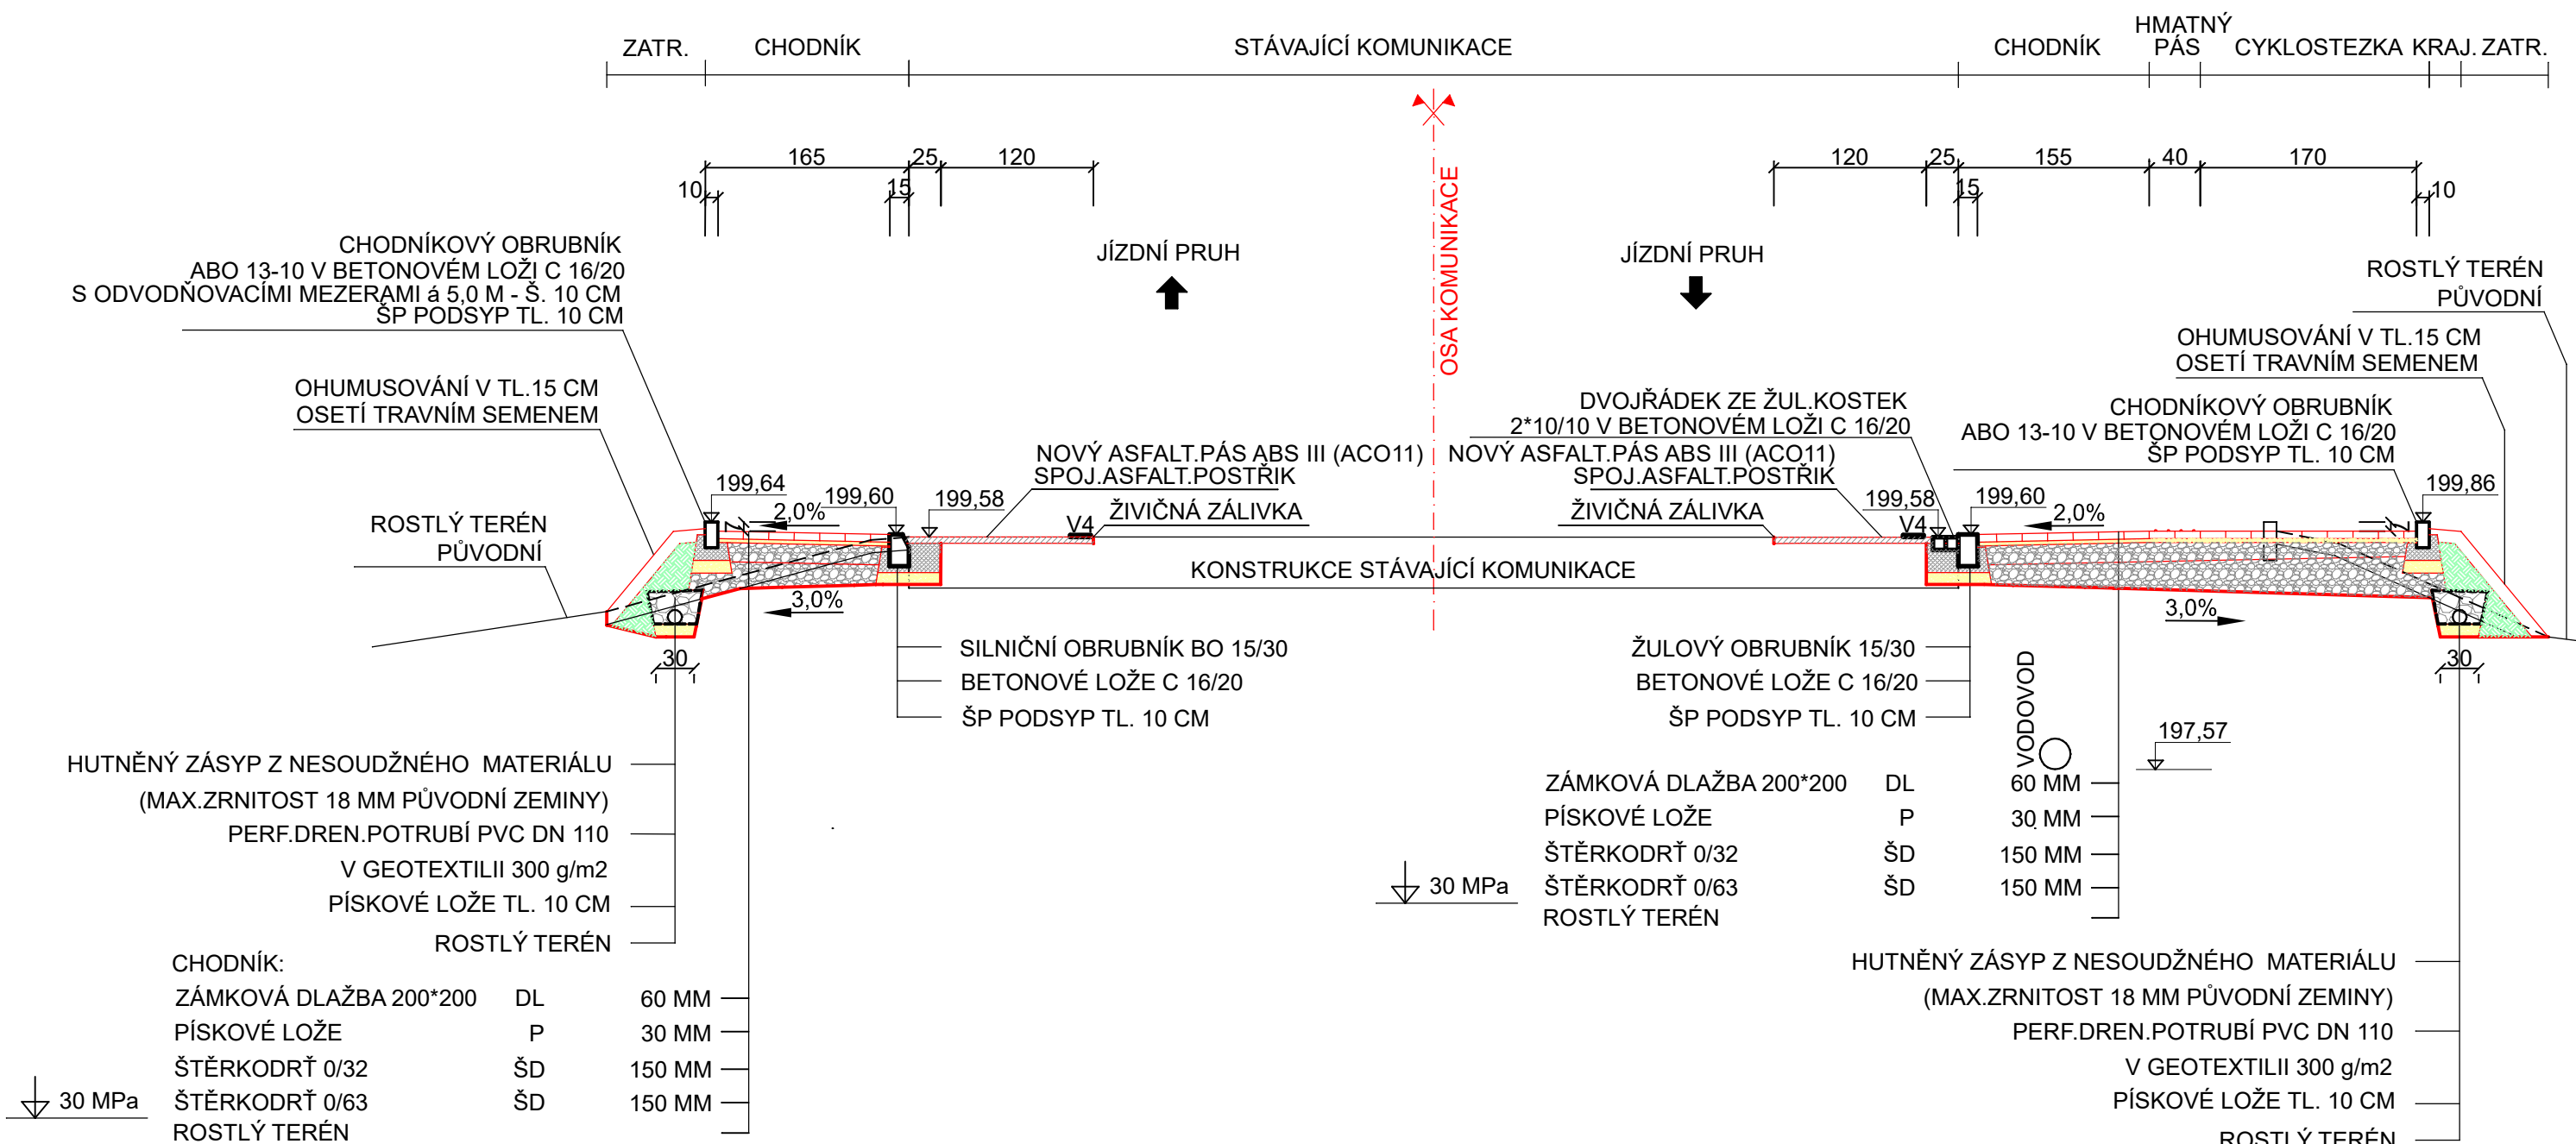

POZNÁMKA:
VÝMĚNNÁ VRSTVA PRO PODLOŽÍ S MODULEM PŘETVÁRNOSTI < 30 MPa
KAMENIVO NEBO HUTNĚNÁ TRÍDĚNÁ STRUSKA tř.0-63 mm, tl.300-500 mm
PŘÍPADNĚ VÁPENNÁ STABILIZACE

DOKUMENTACE PRO PROVÁDĚNÍ STAVBY
SOUŘADNICOVÝ SYSTÉM S-JTSK, VÝŠKOVÝ SYSTÉM BALT p.v.

VYPRACOVAL	ZODP.PROJEKTANT	ŠNAPKA SLUŽBY S.R.O. HŘBITOVNÍ 651/8 TĚRLICKO	
ING. IVAN ŠNAPKA	ING. IVAN ŠNAPKA		
KATASTR: STARÝ BOHUMÍN	PARC.Č. 1384/1 A PŘILEHLÉ		
INVESTOR: MĚSTO BOHUMÍN, MASARYKOVA 158, 735 81 BOHUMÍN		DATUM	10/2024
STAVBA: CYKLOSTEZKA A CHODNÍK UL. SLEZSKÁ, STARÝ BOHUMÍN		FORMÁT	A3
		MĚŘÍTKO	1:50
SO 101 CHODNÍK S ODVODNĚNÍM VZOROVÝ PŘÍČNÝ ŘEZ CHODNÍKEM Č. 1		ČÍSLO VÝKRESU	D.1.03