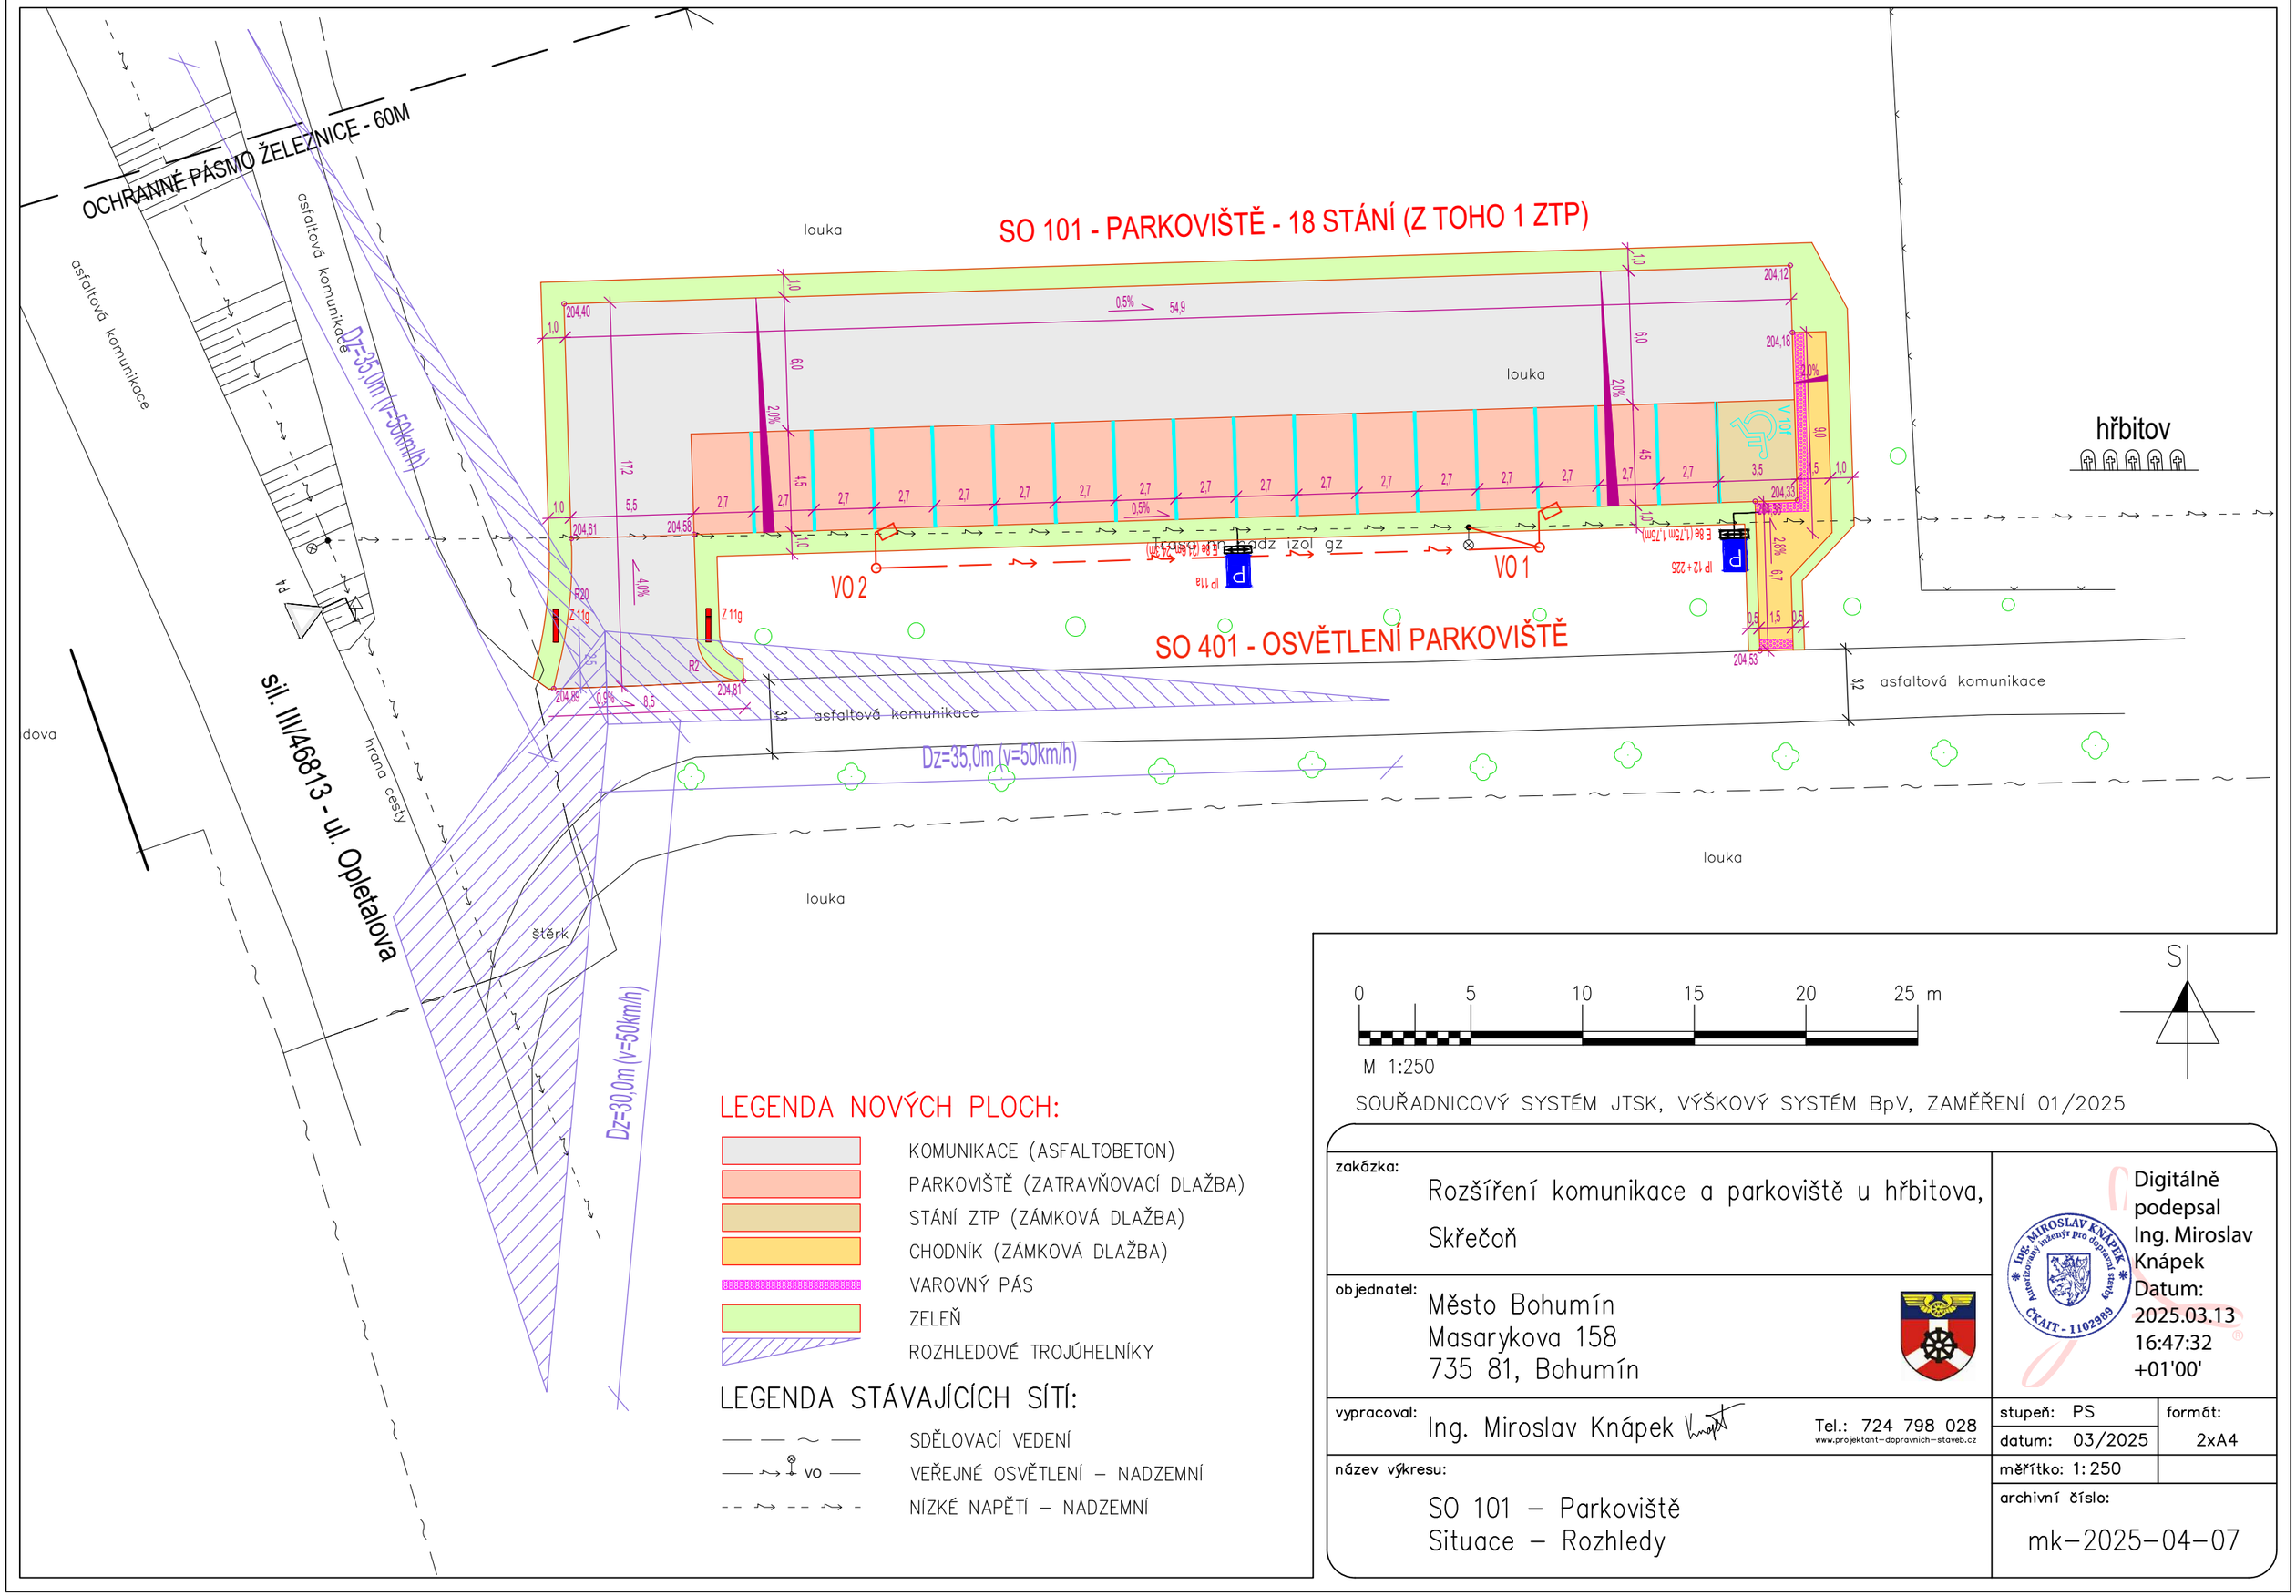

LEGENDA NOVÝCH PLOCH:

- KOMUNIKACE (ASFALTOBETON)
- PARKOVIŠTĚ (ZATRAVŇOVACÍ DLAŽBA)
- STÁNÍ ZTP (ZÁMKOVÁ DLAŽBA)
- CHODNÍK (ZÁMKOVÁ DLAŽBA)
- VAROVNÝ PÁS
- ZELEŇ
- ROZHLEDOVÉ TROJÚHELNÍKY

LEGENDA STÁVAJÍCÍCH SÍTÍ:

- SDĚLOVACÍ VEDENÍ
- VEŘEJNÉ OSVĚTLENÍ – NADZEMNÍ (vo)
- NÍZKÉ NAPĚTÍ – NADZEMNÍ

0 5 10 15 20 25 m

M 1:250

S

SOUŘADNICOVÝ SYSTÉM JTSK, VÝŠKOVÝ SYSTÉM BpV, ZAMĚŘENÍ 01/2025

zakázka:
Rozšíření komunikace a parkoviště u hřbitova, Skřečoň

objednatel:
Město Bohumín
Masarykova 158
735 81, Bohumín

vypracoval:
Ing. Miroslav Knápek
Tel.: 724 798 028
www.projektant-dopravnich-staveb.cz

Digitálně podepsal Ing. Miroslav Knápek
Datum: 2025.03.13 16:47:32 +01'00'

stupeň: PS	formát: 2xA4
datum: 03/2025	
měřítko: 1: 250	

název výkresu:
SO 101 – Parkoviště
Situace – Rozhledy

archivní číslo:
mk-2025-04-07