


ULOŽENÍ POTRUBÍ VODOVODU

OTEVŘENÝ VÝKOP

GASCONTROL RC - TWINTEC RC - D 90 (D63) - SDR 11

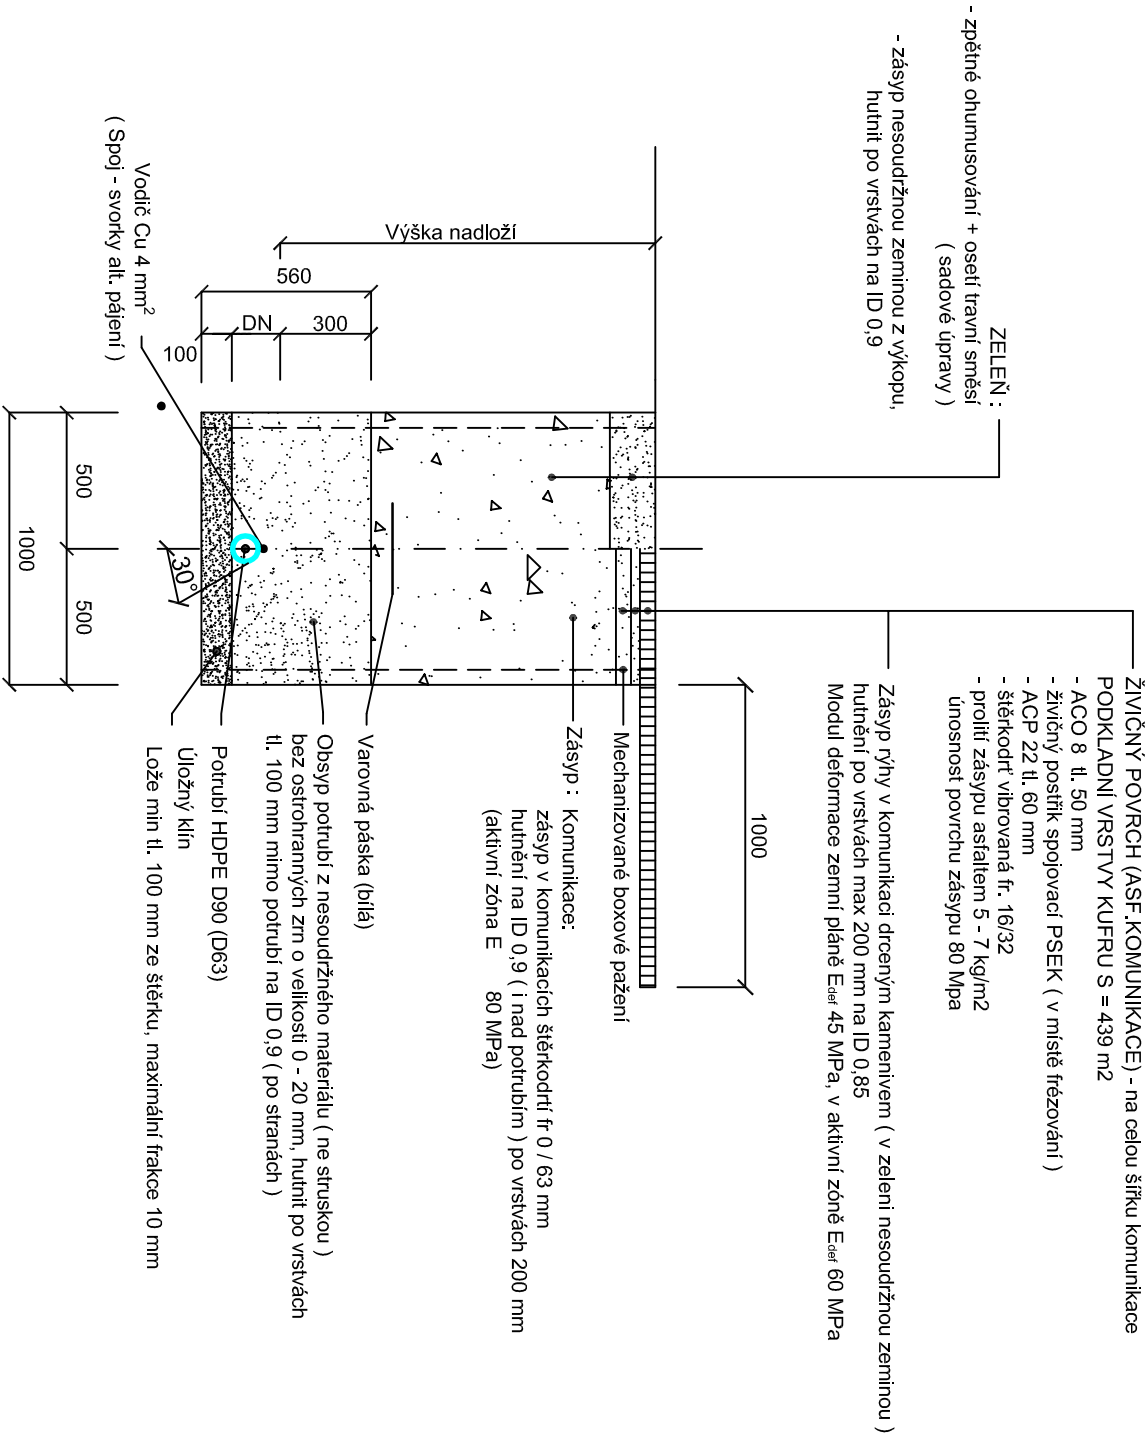

POZNÁMKA

- SPOJOVÁNÍ POTRUBÍ ELEKTROSPOUJKY (BEZVÝKOP . NATUPO)
 - POTRUBÍ, TVAROVKY A ARMATURY, KTERÉ BUDOU V PŘÍMÉM KONTAKTU S PITNOU VODOU, MUSÍ VYHOVAT
 - HYGIENICKÝM POŽADAVKŮM DANÝCH ZÁKONEM 274/2003 Sb. O OCHRANĚ VEŘEJNÉHO ZDRAVÍ VE ZNĚNÍ VYHLÁŠKY č.37/2001 Sb.
 - METODA MĚŘENÍ HUTNĚNÍ - DYNAMICKÁ ZKOUŠKA DESKOU VE VÝKOPU
- A STATICKÁ ZKOUŠKA DESKOU NA PLÁNI
- PARAMETR D(%) PRO JEMNOZRNNÉ ZEMINY 95 %

Projektant	Vypracoval		Kreslil		<div><div>MK engineering</div><div>ing. Miroslav Krauz</div><div>IČ 435 63 945</div><div>Komorní 15, 737 01 Český Těšín</div><div>tel. 608 736 605</div><div>e-mail : krauz@mkplan.cz</div></div>	
Ing.Krauz						
Místo stavby: Bohumin - Skřečoh, ul.Úvozní						
Investor: Město Bohumin, Masarykova 158, 735 81 Bohumin						
ZOKRUHOVÁNÍ VODOVODU					Datum	07 / 2025
ul.ÚVOZNÍ, BOHUMÍN SKŘEČOŇ					Stupeň	DPS
ULOŽENÍ POTRUBÍ VODOVODU					Měřitko	Č. přílohy
					-	D.1.1.3.6